


Схема расположения земельного участка или земельных участков
на кадастровом плане территории

Условный номер земельного участка: ЗУ1

Площадь: 677 кв.м.

Название (номер) межевого знака	Дирекционные углы (град. мин. сек.)	Длина линии(м)	X координата	Y координата
н1			554571,51	2177354,85
	56° 24' 56"	70,67		
н2			554610,6	2177413,72
	139° 38' 08"	0,26		
н3			554610,4	2177413,89
	220° 54' 31"	69,77		
н4			554557,67	2177368,2
	316° 01' 57"	19,23		
н1			554571,51	2177354,85

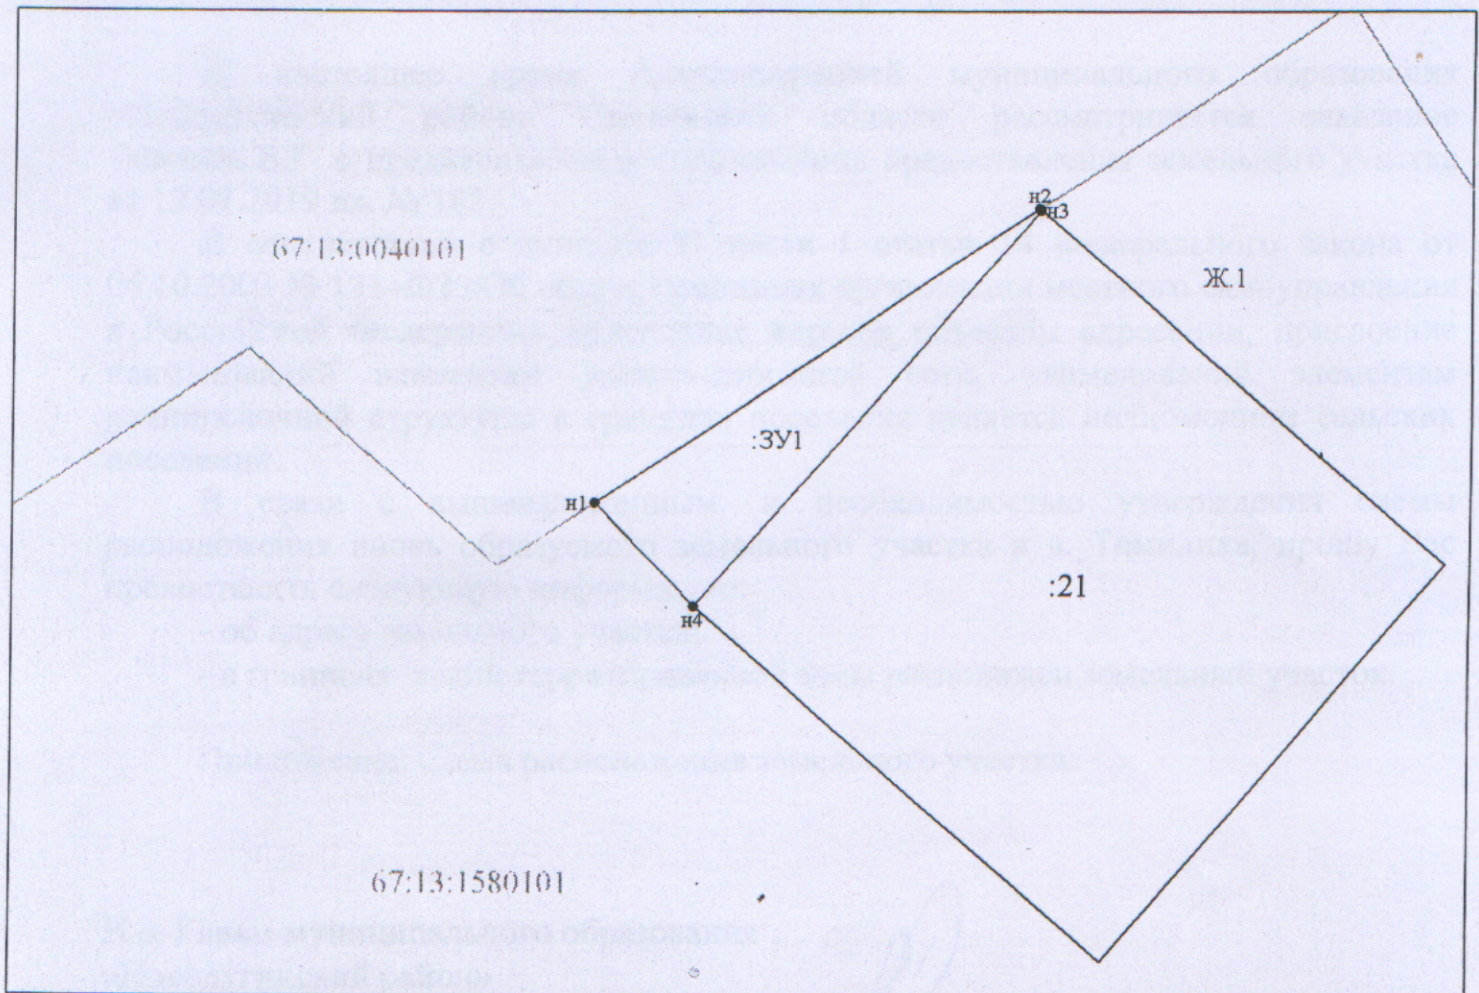

Условные обозначения:

- н1 - характерная точка границы, сведения о которой позволяют однозначно определить её на местности
- - вновь образованная часть границы, сведения о которой достаточны для определения её местоположения
- - существующая часть границы, имеющиеся в ГКН сведения о которой достаточны для определения её местоположения
- - граница кадастрового деления
- :ЗУ1 - обозначение земельного участка
- Ж.1 - обозначение территориальной зоны

Масштаб 1:1000