


Схема расположения земельного участка или земельных участков на кадастровом плане территории

Условный номер земельного участка:ЗУ1

Площадь: 1214 кв.м.

Название (номер) межевого знака	Дирекционные углы (град. мин. сек.)	Длина линии(м)	X координата	Y координата
н1	161° 44' 05"	61,9	552820,42	2187981,57
н2	161° 45' 46"	13,74	552761,64	2188000,97
н3	251° 32' 57"	11,44	552748,59	2188005,27
н4	251° 58' 19"	8,01	552744,97	2187994,42
н5	340° 48' 14"	19,28	552742,49	2187986,8
н6	6° 41' 35"	12,01	552760,7	2187980,46
н7	342° 25' 09"	44,33	552772,63	2187981,86
н8	67° 06' 49"	14,22	552814,89	2187968,47
н1			552820,42	2187981,57

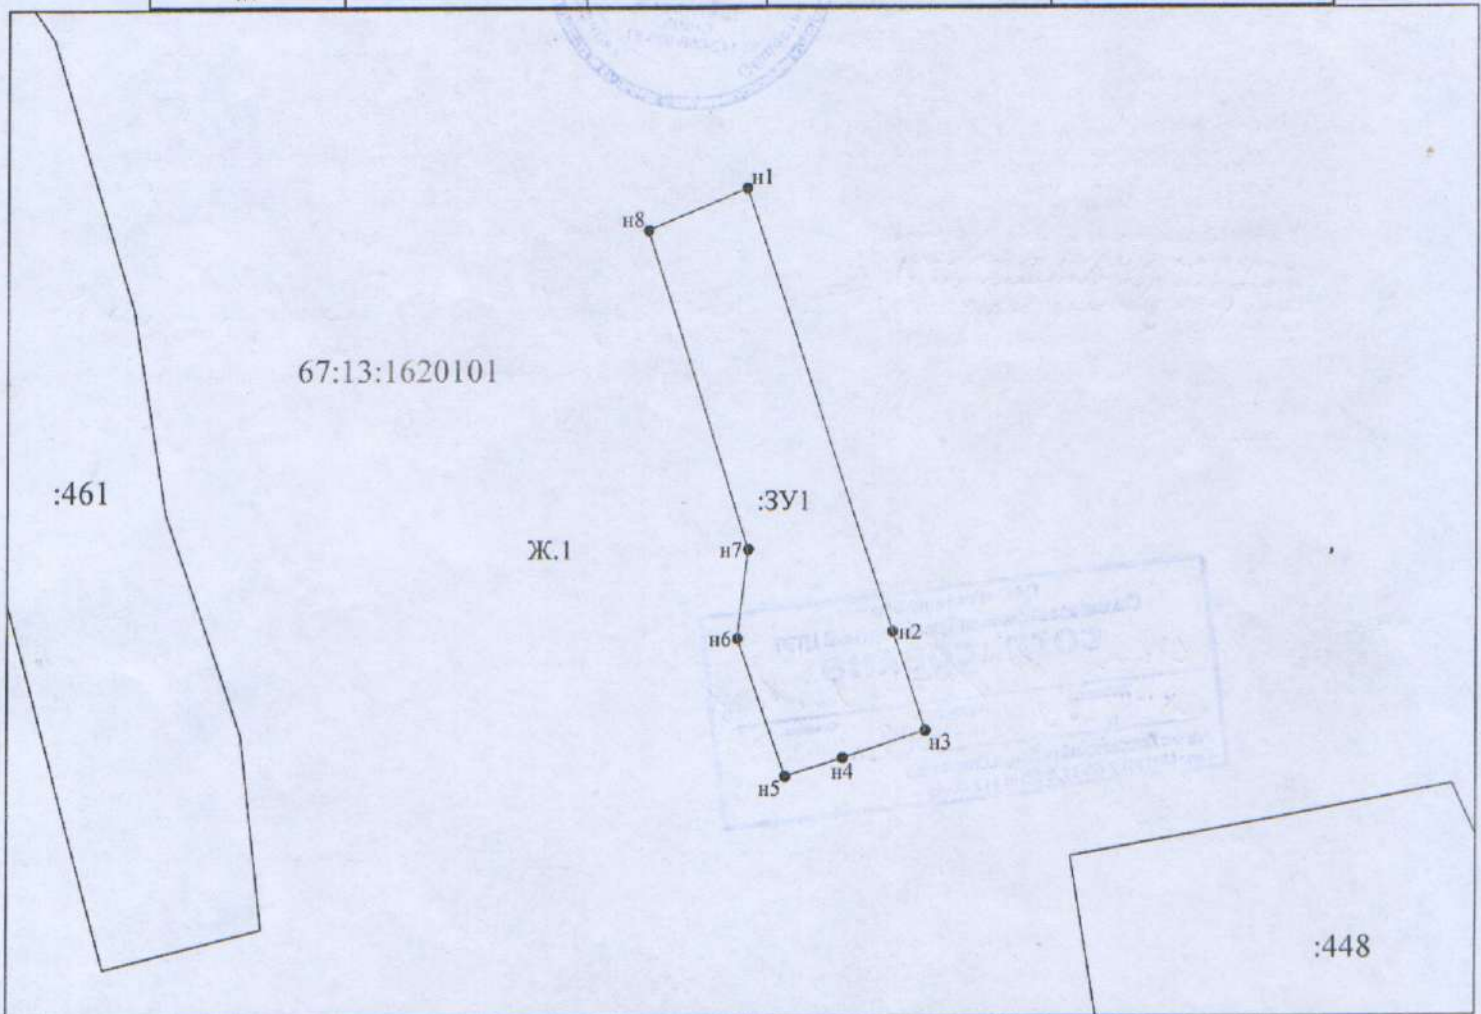

Условные обозначения:

- н1 - характерная точка границы, сведения о которой позволяют однозначно определить её на местности
- вновь образованная часть границы, сведения о которой достаточны для определения её местоположения
- существующая часть границы, имеющиеся в ГКН сведения о которой достаточны для определения её местоположения
- граница-кадастрового деления
- :ЗУ1 - обозначение земельного участка
- Ж.1 - обозначение территориальной зоны

Масштаб 1:1000