


**Схема расположения земельного участка или
земельных участков на кадастровом плане территории**

Система координат МСК-67

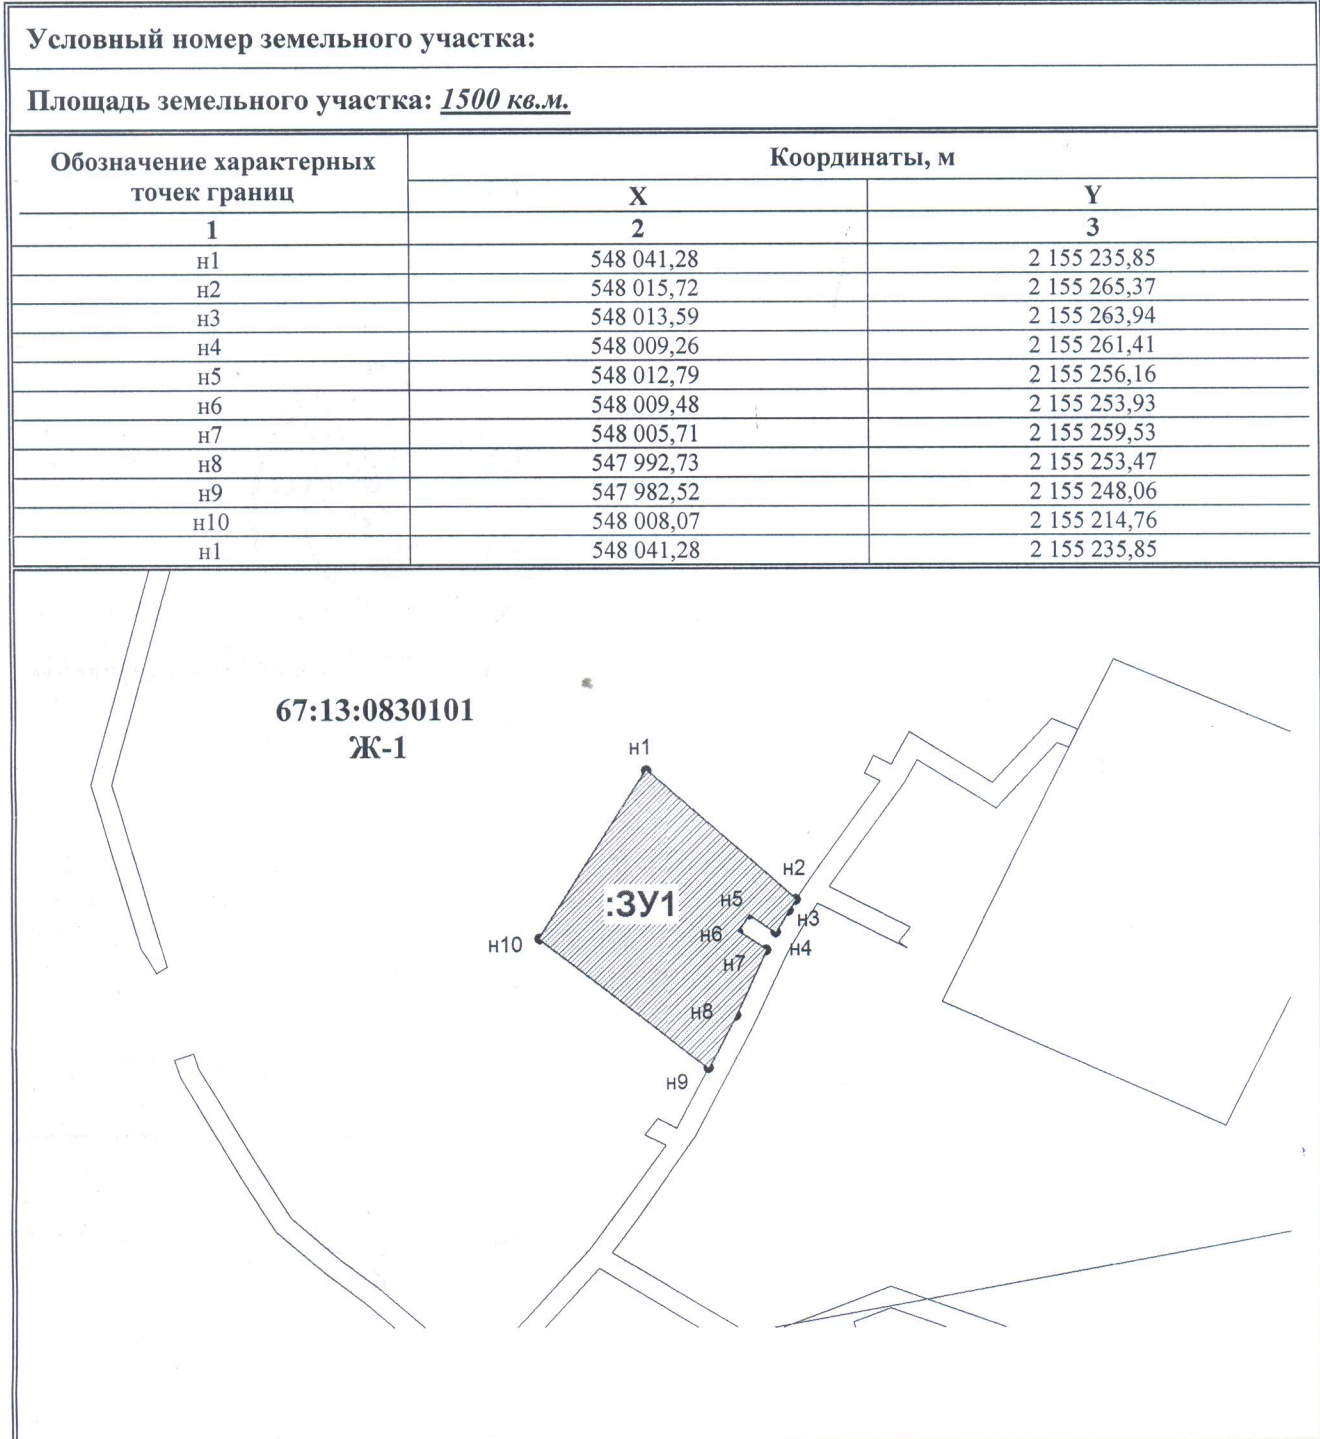

Масштаб 1:1500

Условные обозначения:

- земельный участок
- граница земельного участка
- граница кадастрового квартала
- 67:13:0830101 - номер кадастрового квартала