


Схема расположения земельного участка или земельных участков на кадастровом плане территории

Каталог координат приложен на 1 листе

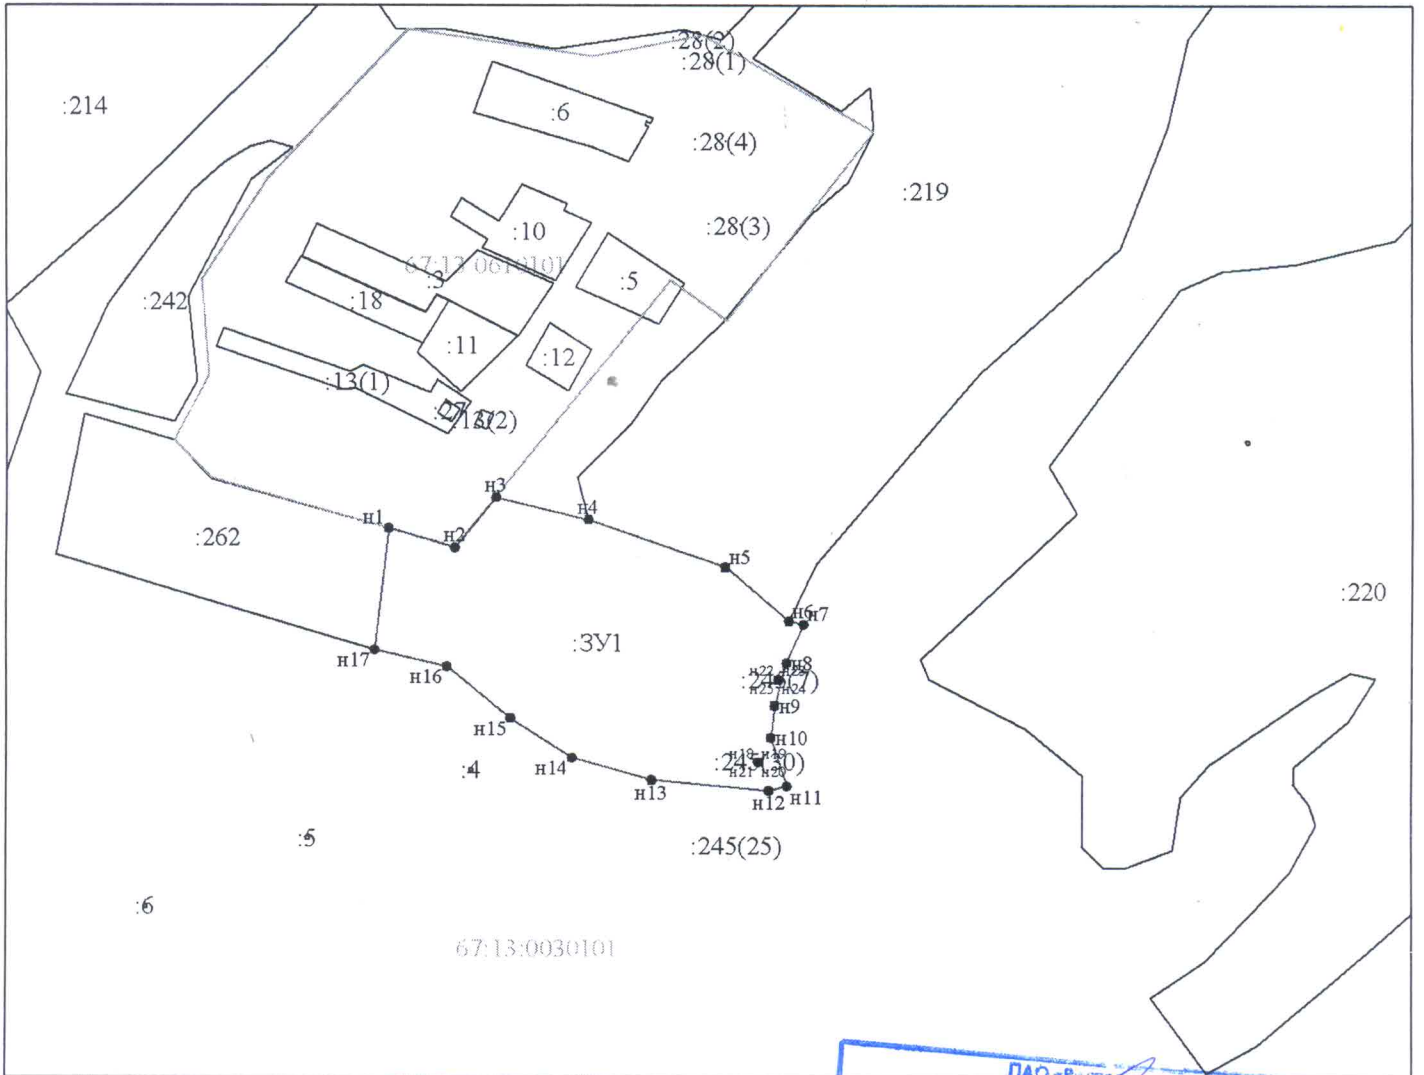

Условные обозначения:

- n1 - характерная точка границы, сведения о которой позволяют однозначно определить её на местности
- вновь образованная часть границы, сведения о которой достаточно для определения её местоположения
- существующая часть границы, имеющиеся в ГКН сведения о которой достаточно для определения её местоположения
- граница кадастрового деления
- :3У1 - обозначение земельного участка



*Согласовано Глава М.О. Новозыбковский Е.М.
 А.С. Амелин. 08.11.2018.*

Масштаб 1:5000

Условный номер земельного участка: ЗУ1

Площадь: 38411 кв.м.

| Название (номер) межевого знака | Дирекционные углы (град. мин. сек.) | Длина линии(м) | X координата | Y координата |
|---------------------------------|-------------------------------------|----------------|--------------|--------------|
| н1 | | | 555263,77 | 2168559,61 |
| | 106° 02' 37" | 47,29 | | |
| н2 | | | 555250,7 | 2168605,06 |
| | 38° 59' 07" | 44,27 | | |
| н3 | | | 555285,11 | 2168632,91 |
| | 103° 28' 03" | 65,48 | | |
| н4 | | | 555269,86 | 2168696,59 |
| | 109° 13' 32" | 99,91 | | |
| н5 | | | 555236,96 | 2168790,93 |
| | 130° 13' 19" | 57,98 | | |
| н6 | | | 555199,52 | 2168835,2 |
| | 103° 08' 35" | 10,42 | | |
| н7 | | | 555197,15 | 2168845,35 |
| | 204° 07' 46" | 29,26 | | |
| н8 | | | 555170,45 | 2168833,39 |
| | 195° 27' 18" | 30,66 | | |
| н9 | | | 555140,9 | 2168825,22 |
| | 186° 29' 24" | 22,38 | | |
| н10 | | | 555118,66 | 2168822,69 |
| | 161° 43' 02" | 35,73 | | |
| н11 | | | 555084,73 | 2168833,9 |
| | 256° 46' 47" | 12,94 | | |
| н12 | | | 555081,77 | 2168821,3 |
| | 275° 05' 31" | 81,46 | | |
| н13 | | | 555089 | 2168740,16 |
| | 285° 59' 03" | 56,87 | | |
| н14 | | | 555104,66 | 2168685,49 |
| | 303° 01' 57" | 50,26 | | |
| н15 | | | 555132,06 | 2168643,35 |
| | 309° 36' 13" | 56,69 | | |
| н16 | | | 555168,2 | 2168599,67 |
| | 282° 59' 13" | 50,73 | | |
| н17 | | | 555179,6 | 2168550,24 |
| | 6° 21' 08" | 84,69 | | |
| н1 | | | 555263,77 | 2168559,61 |
| н18 | | | 555101,66 | 2168813,9 |
| | 90° 00' 00" | 0,3 | | |
| н19 | | | 555101,66 | 2168814,2 |
| | 180° 00' 00" | 0,3 | | |
| н20 | | | 555101,36 | 2168814,2 |
| | 270° 00' 00" | 0,3 | | |
| н21 | | | 555101,36 | 2168813,9 |
| | 0° 00' 00" | 0,3 | | |
| н18 | | | 555101,66 | 2168813,9 |
| н22 | | | 555159,09 | 2168827,83 |
| | 90° 00' 00" | 0,3 | | |
| н23 | | | 555159,09 | 2168828,13 |
| | 180° 00' 00" | 0,3 | | |
| н24 | | | 555158,79 | 2168828,13 |
| | 270° 00' 00" | 0,3 | | |
| н25 | | | 555158,79 | 2168827,83 |
| | 0° 00' 00" | 0,3 | | |
| н22 | | | 555159,09 | 2168827,83 |