


**Схема расположения земельного участка или земельных участков
на кадастровом плане территории
Условный номер земельного участка: ЗУ1**

Площадь: 1200 кв.м.

Название (номер) межевого знака	Дирекционные углы (град. мин. сек.)	Длина линии(м)	X координата	Y координата
н1			544750,11	2178614,71
	111° 34' 12"	36,31		
н2			544736,76	2178648,48
	201° 33' 46"	32,98		
н3			544706,09	2178636,36
	291° 20' 08"	36,31		
н4			544719,3	2178602,54
	21° 33' 15"	33,13		
н1			544750,11	2178614,71

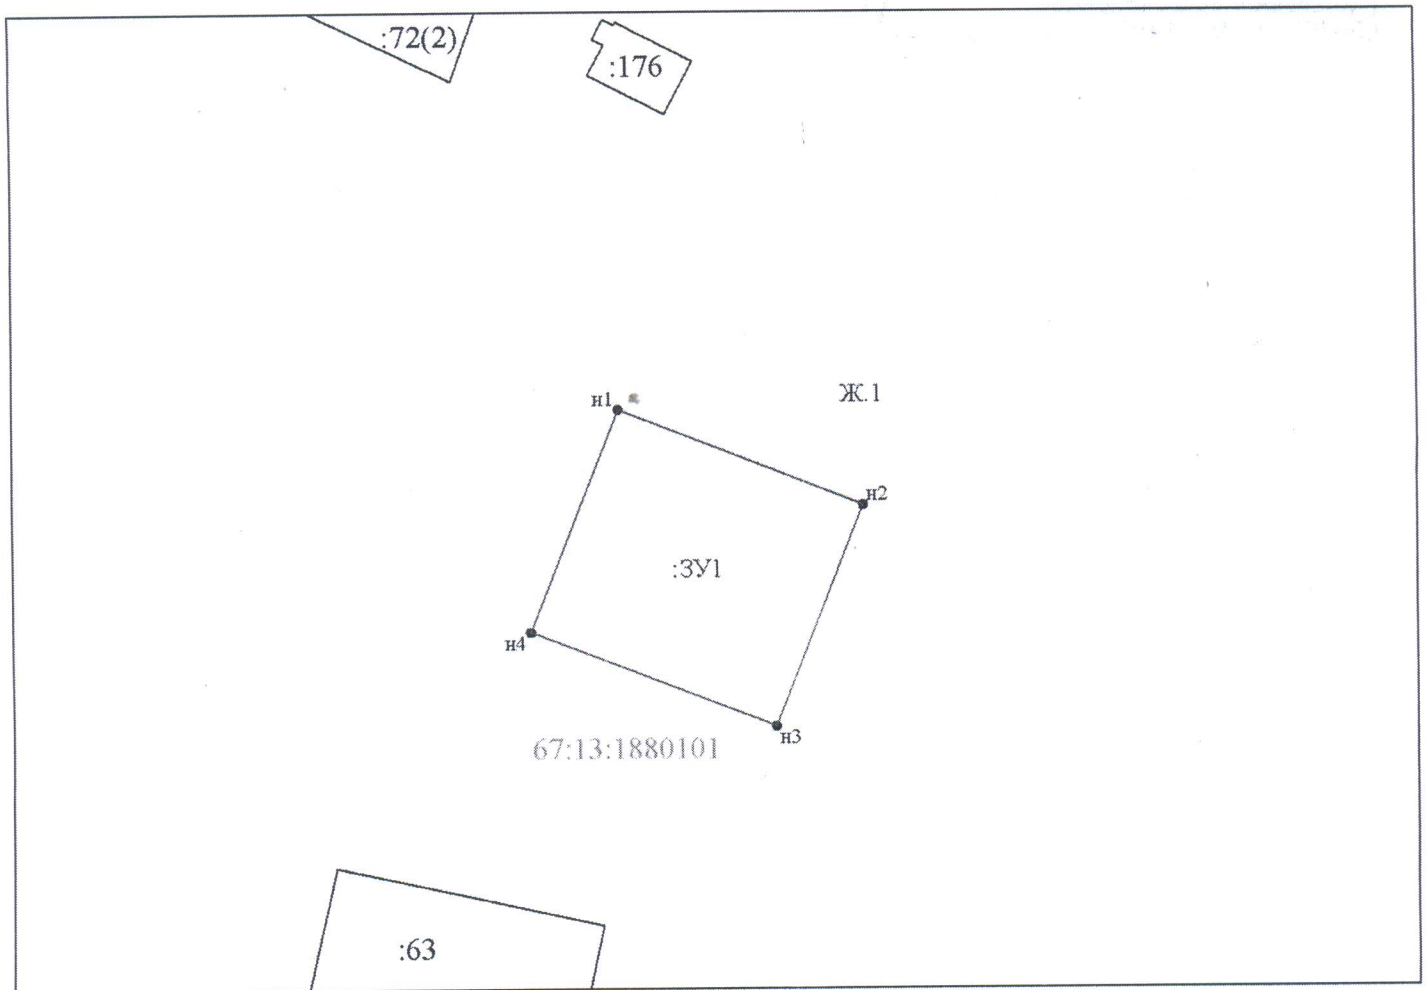

Условные обозначения:

- n1 - характерная точка границы, сведения о которой позволяют однозначно определить её на местности
- вновь образованная часть границы, сведения о которой достаточны для определения её местоположения
- существующая часть границы, имеющиеся в ГКН сведения о которой достаточны для определения её местоположения
- граница кадастрового деления
- :ЗУ1 - обозначение земельного участка
- Ж.1 - обозначение территориальной зоны

Масштаб 1:1000