


Схема расположения земельного участка или земельных участков на кадастровом плане территории

Условный номер земельного участка: ЗУ1

Площадь: 500 кв.м.

Название (номер) межевого знака	Дирекционные углы (град. мин. сек.)	Длина линии(м)	X координата	Y координата
н1			556703,61	2163859,02
	33° 21' 01"	18,24		
н2			556718,85	2163869,05
	131° 47' 53"	36,71		
н3			556694,38	2163896,42
	219° 16' 07"	9,7		
н4			556686,87	2163890,28
	298° 10' 10"	35,46		
н1			556703,61	2163859,02

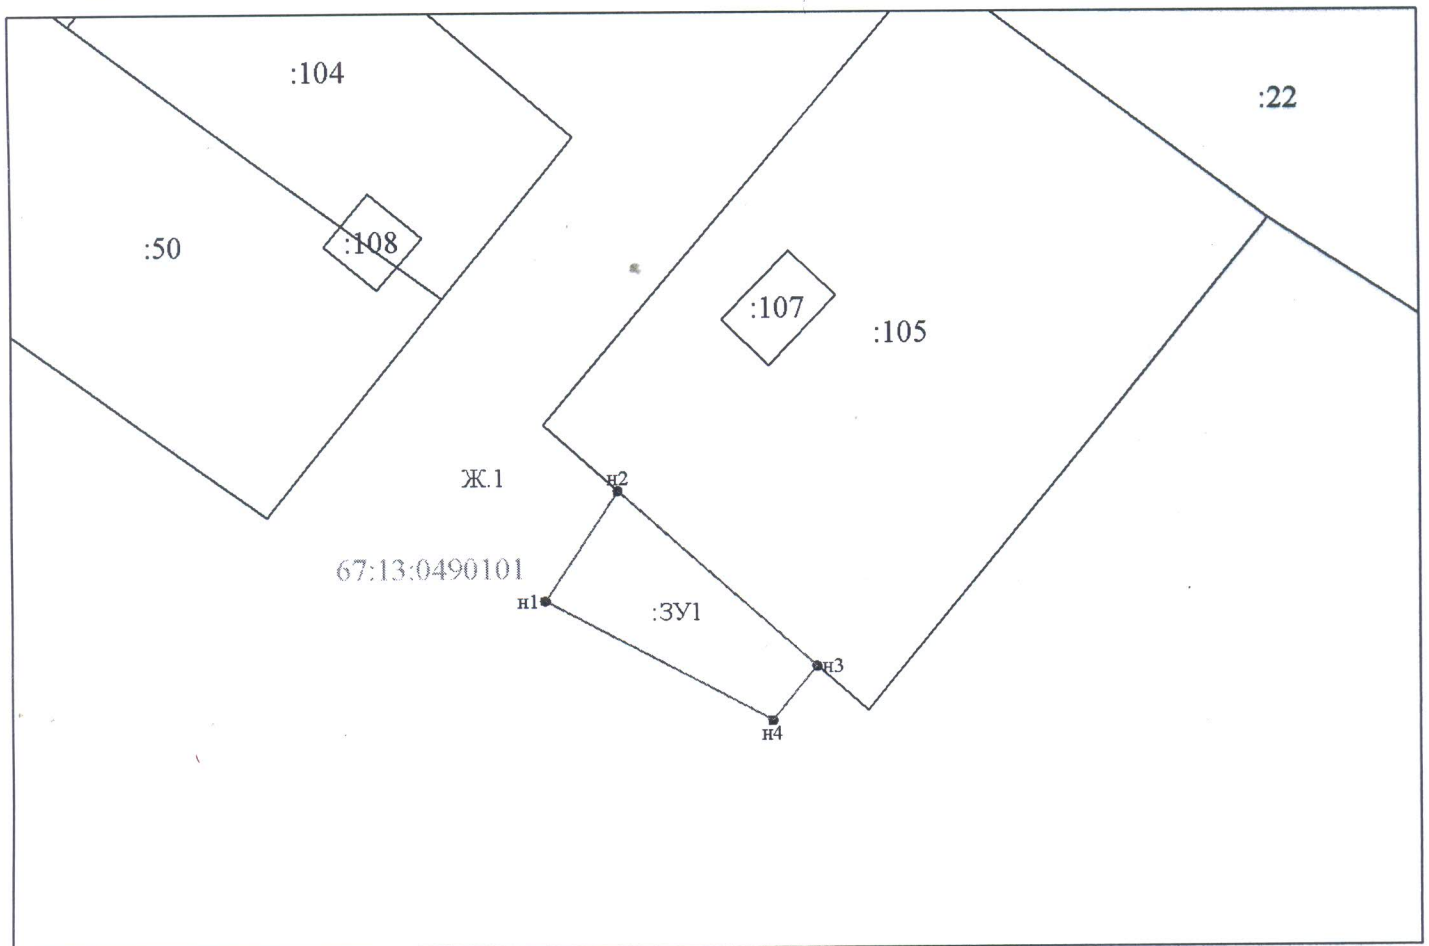

Условные обозначения:

- н1 - характерная точка границы, сведения о которой позволяют однозначно определить её на местности
- - вновь образованная часть границы, сведения о которой достаточны для определения её местоположения
- - существующая часть границы, имеющиеся в ГКН сведения о которой достаточны для определения её местоположения
- - граница кадастрового деления
- :ЗУ1 - обозначение земельного участка
- Ж.1 - обозначение территориальной зоны

Масштаб 1:1000