


Схема расположения земельного участка или земельных участков на кадастровом плане территории

Система координат МСК-67

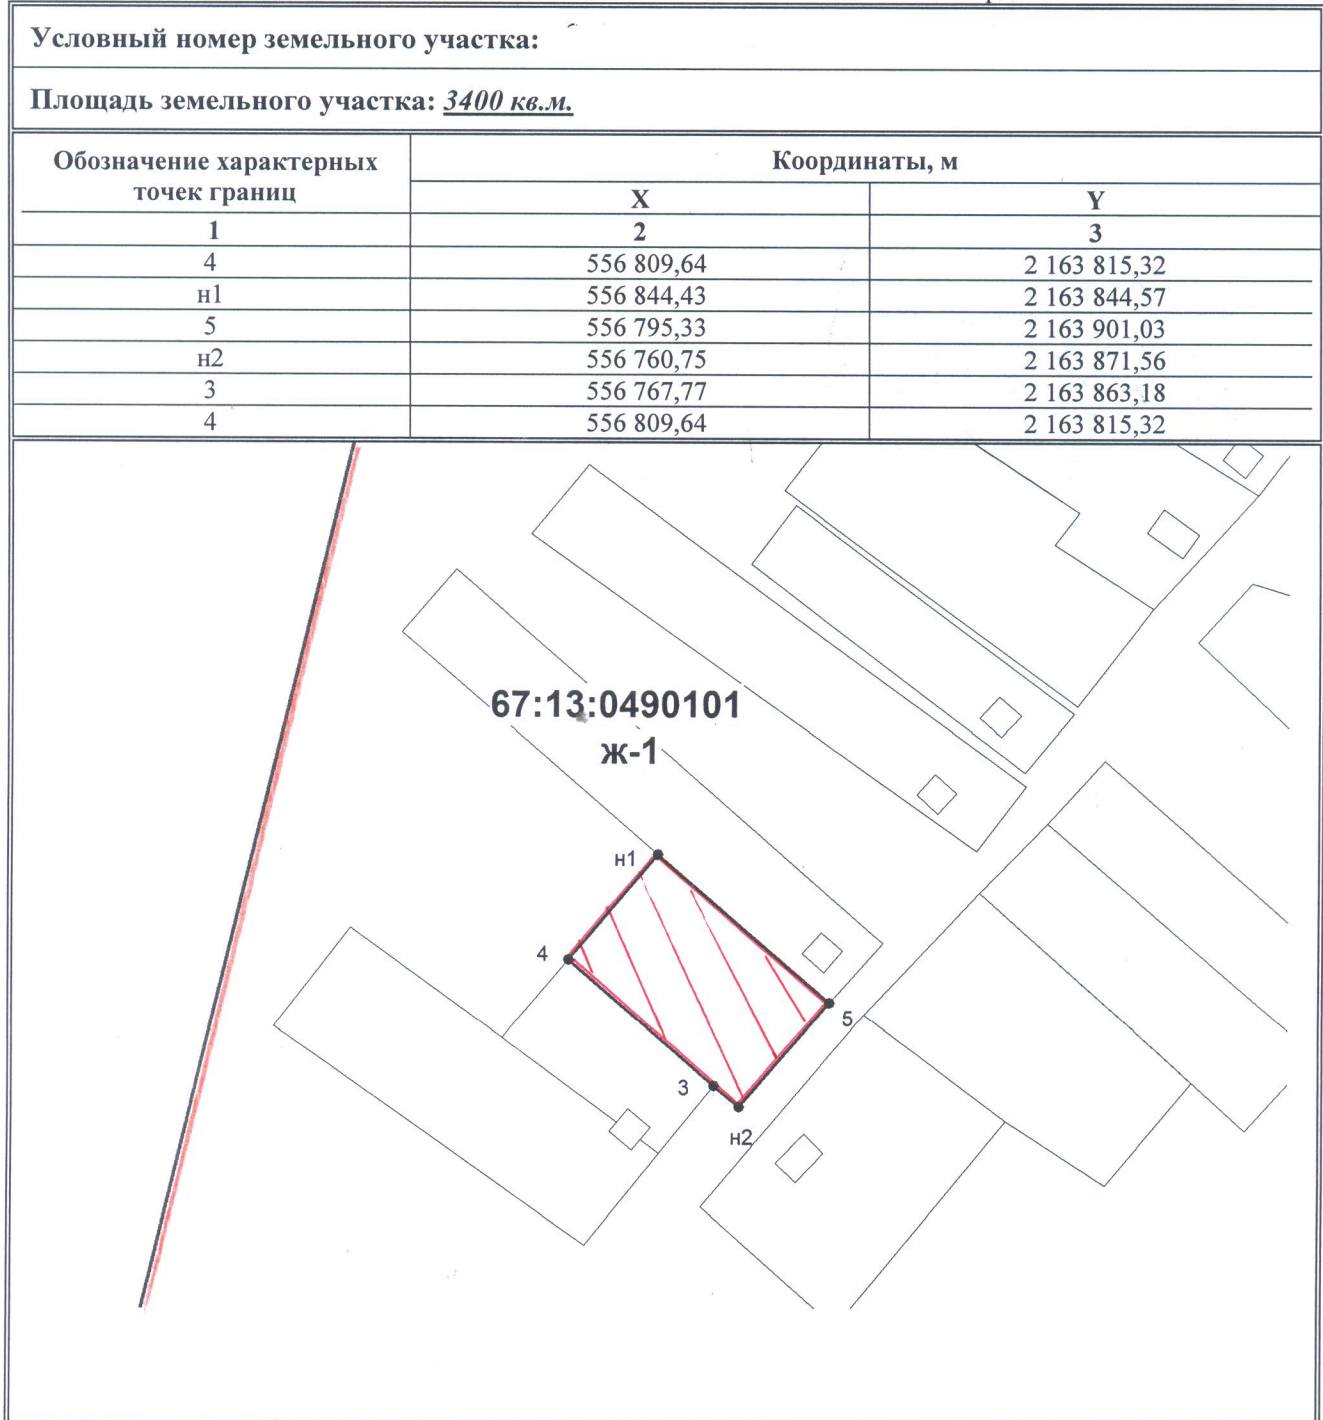

Масштаб 1:2500

Условные обозначения:



- земельный участок



-граница земельного участка



-граница кадастрового квартала

67:13:0490101 -номер кадастрового квартала