


Схема расположения земельного участка или земельных участков на кадастровом плане территории

Условный номер земельного участка: ЗУ1

Площадь: 3000 кв.м.

Название (номер) межевого знака	Дирекционные углы (град. мин. сек.)	Длина линии(м)	X координата	Y координата
н1	134° 42' 41"	75,79	555159,85	2174478,72
н2	231° 14' 53"	24,3	555106,53	2174532,58
н3	236° 55' 07"	10,44	555091,32	2174513,63
н4	240° 01' 52"	8,89	555085,62	2174504,88
н5	316° 53' 08"	66,62	555081,18	2174497,18
н6	42° 01' 23"	40,44	555129,81	2174451,65
н1			555159,85	2174478,72

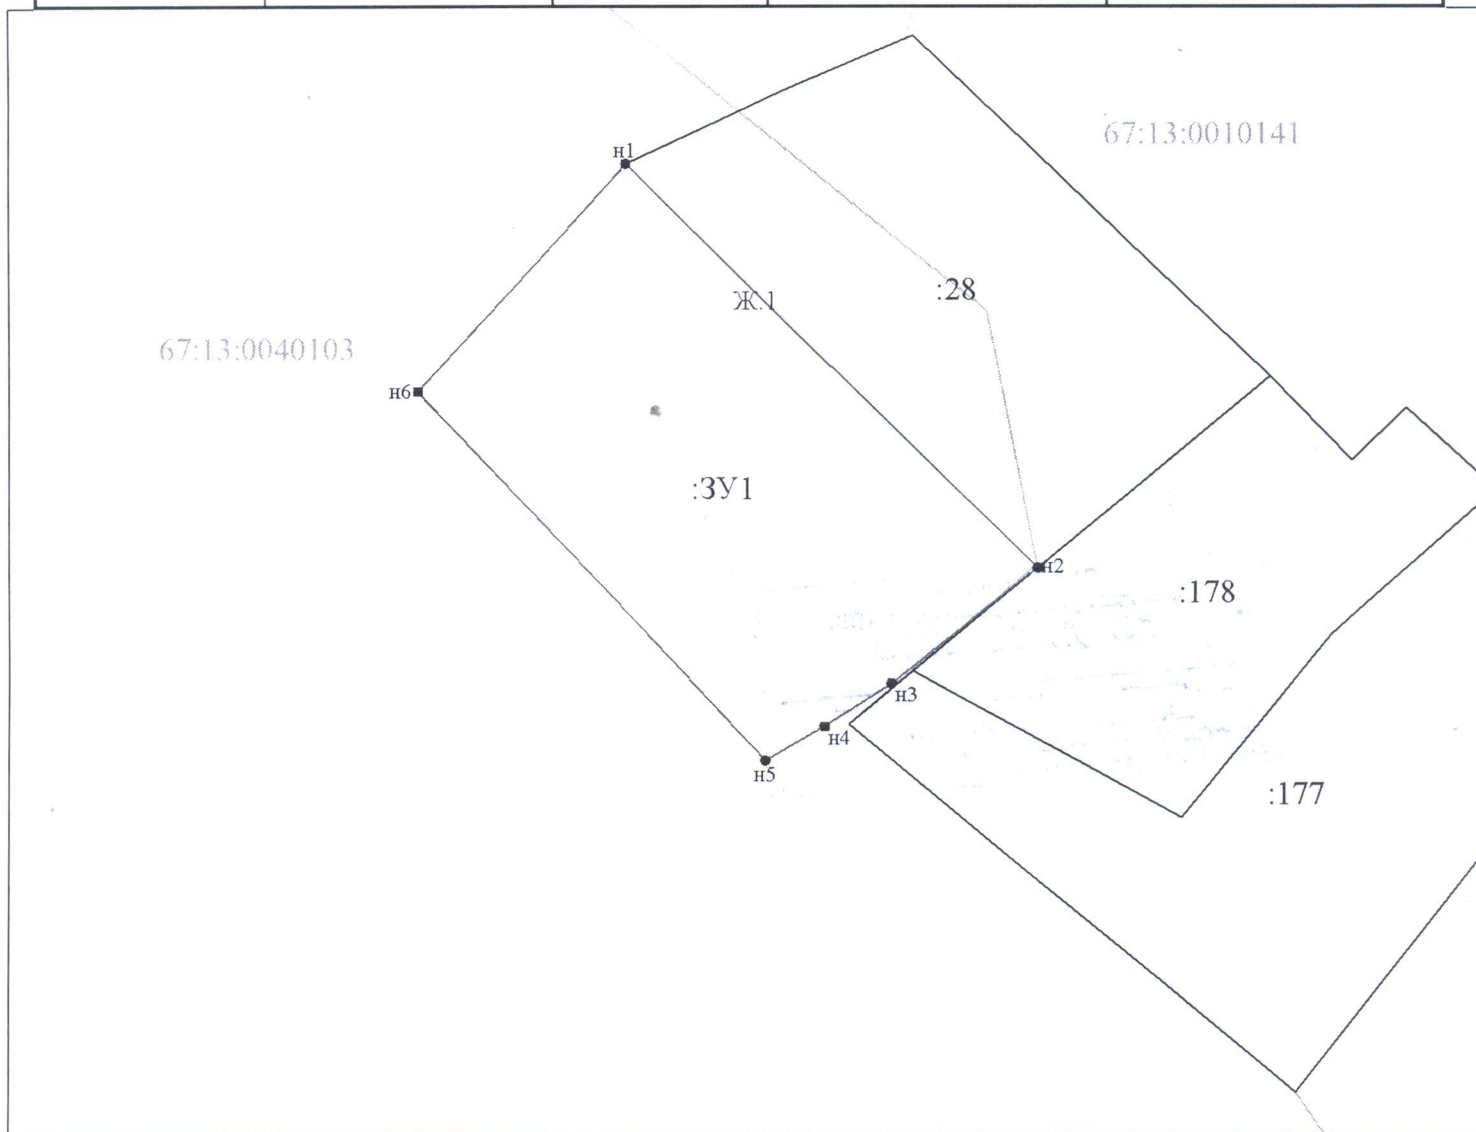

Условные обозначения:

- н1 - характерная точка границы, сведения о которой позволяют однозначно определить её на местности
- - вновь образованная часть границы, сведения о которой достаточны для определения её местоположения
- - существующая часть границы, имеющиеся в ГКН сведения о которой достаточны для определения её местоположения
- - граница кадастрового деления
- :ЗУ1 - обозначение земельного участка
- Ж.1 - обозначение территориальной зоны

Масштаб 1:1000