


Схема расположения земельного участка или земельных участков
на кадастровом плане территории

Каталог координат приложен на одном листе

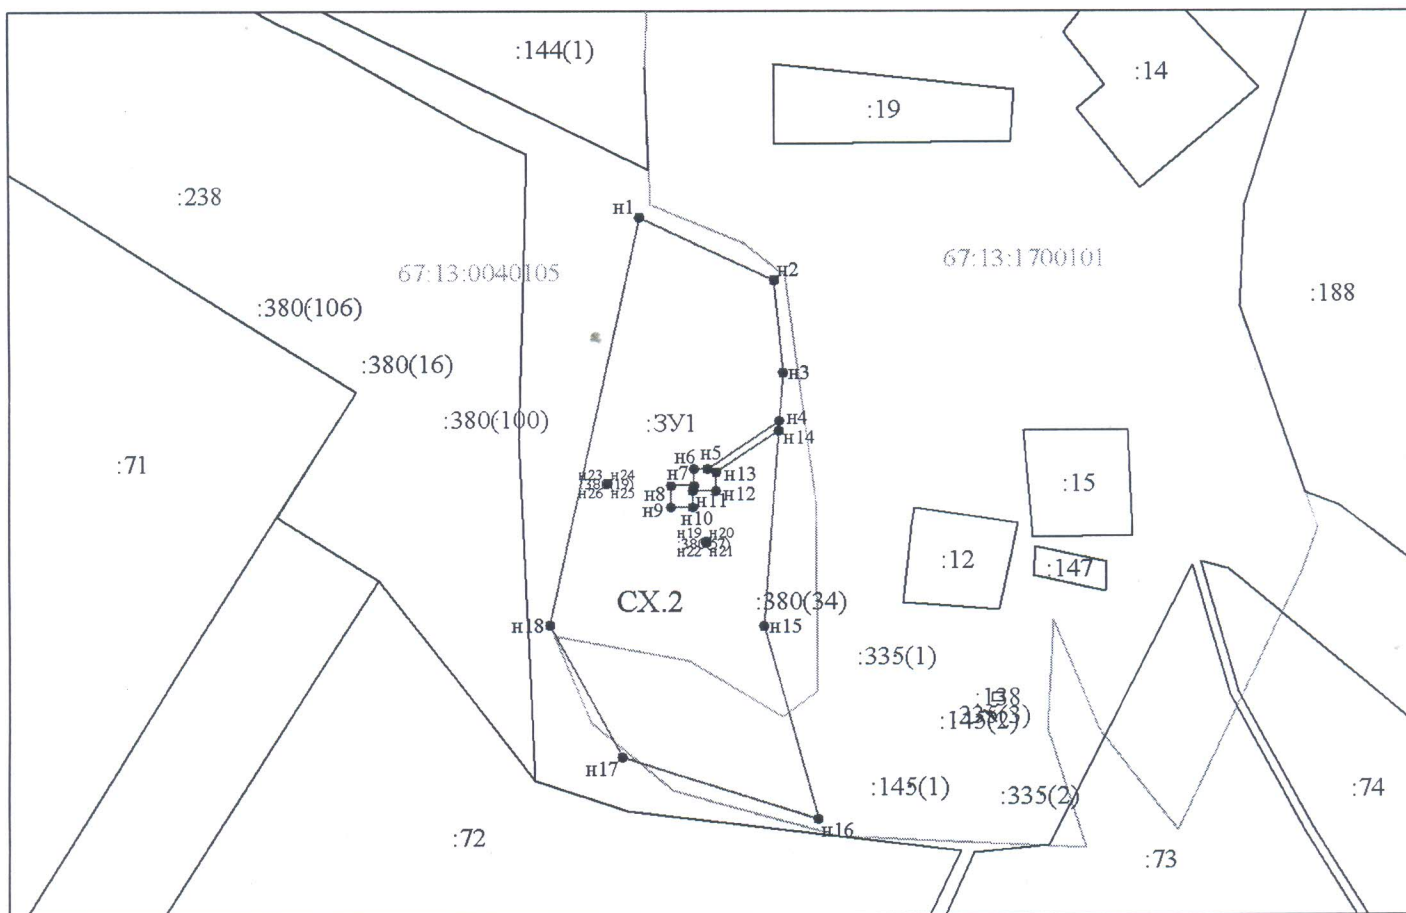

Условные обозначения:

- н1 - характерная точка границы, сведения о которой позволяют однозначно определить её на местности
- - вновь образованная часть границы, сведения о которой достаточны для определения её местоположения
- - существующая часть границы, имеющиеся в ГКН сведения о которой достаточны для определения её местоположения
- - граница кадастрового деления
- :3У1 - обозначение земельного участка
- CX.2 - обозначение территориальной зоны

Масштаб 1:5000

Условный номер земельного участка: ЗУ1

Площадь: 47408 кв.м.

Название (номер) межевого знака	Дирекционные углы (град. мин. сек.)	Длина линии(м)	X координата	Y координата
н1	114° 56' 11"	102,44	551570,56	2193150,4
н2	174° 30' 13"	64,94	551527,37	2193243,29
н3	184° 22' 45"	33,53	551462,73	2193249,51
н4	236° 01' 20"	60,21	551429,3	2193246,95
н5	270° 00' 00"	9,14	551395,65	2193197,02
н6	180° 02' 57"	11,66	551395,65	2193187,88
н7	270° 00' 00"	16,03	551383,99	2193187,87
н8	180° 00' 00"	15	551383,99	2193171,84
н9	90° 00' 00"	15	551368,99	2193171,84
н10	0° 00' 00"	11,46	551368,99	2193186,84
н11	90° 00' 00"	16,26	551380,45	2193186,84
н12	0° 00' 00"	13,03	551380,45	2193203,1
н13	56° 21' 32"	52,02	551393,48	2193203,1
н14	184° 23' 04"	136,43	551422,3	2193246,41
н15	164° 18' 39"	137,57	551286,27	2193235,98
н16	287° 26' 08"	141,77	551153,83	2193273,18
н17	331° 18' 28"	103,5	551196,31	2193137,92
н18	12° 22' 14"	290,2	551287,1	2193088,23
н1			551570,56	2193150,4
н19	90° 00' 00"	0,3	551344,82	2193195,91
н20	180° 00' 00"	0,3	551344,82	2193196,21
н21	270° 00' 00"	0,3	551344,52	2193196,21
н22	0° 00' 00"	0,3	551344,52	2193195,91
н19			551344,82	2193195,91
н23	90° 00' 00"	0,3	551385,84	2193127,77
н24	180° 00' 00"	0,3	551385,84	2193128,07
н25	270° 00' 00"	0,3	551385,54	2193128,07
н26	0° 00' 00"	0,3	551385,54	2193127,77
н23			551385,84	2193127,77