


Схема расположения земельного участка или земельных участков
на кадастровом плане территории

Каталог координат приложен на 1 листе

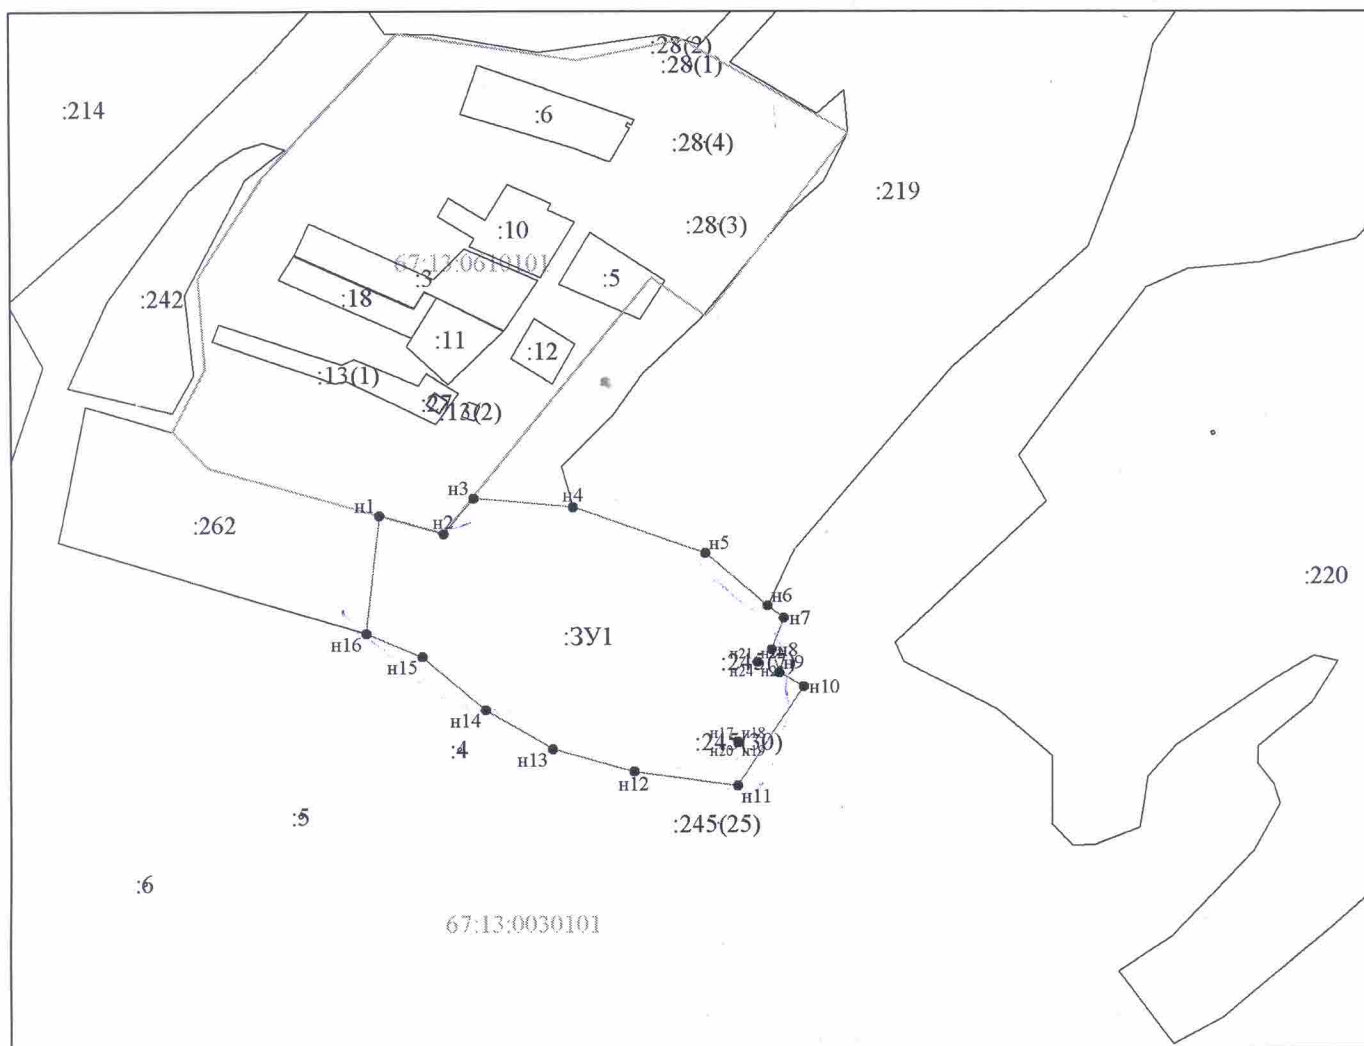

Условные обозначения:

- н1 - характерная точка границы, сведения о которой позволяют однозначно определить её на местности
- - вновь образованная часть границы, сведения о которой достаточны для определения её местоположения
- - существующая часть границы, имеющиеся в ГКН сведения о которой достаточны для определения её местоположения
- - граница кадастрового деления
- :3У1 - обозначение земельного участка

Масштаб 1:5000

Условный номер земельного участка: ЗУ1

Площадь: 42052 кв.м.

Название (номер) межевого знака	Дирекционные углы (град. мин. сек.)	Длина линии(м)	X координата	Y координата
н1			555263,77	2168559,61
	106° 02' 37"	47,29		
н2			555250,7	2168605,06
	39° 39' 15"	32,94		
н3			555276,06	2168626,08
	95° 01' 30"	70,78		
н4			555269,86	2168696,59
	109° 13' 32"	99,91		
н5			555236,96	2168790,93
	130° 13' 19"	57,98		
н6			555199,52	2168835,2
	127° 39' 56"	14,4		
н7			555190,72	2168846,6
	200° 46' 45"	24,04		
н8			555168,24	2168838,07
	161° 55' 00"	17,53		
н9			555151,58	2168843,51
	120° 32' 40"	19,91		
н10			555141,46	2168860,66
	213° 23' 53"	84,88		
н11			555070,6	2168813,94
	277° 45' 52"	74,46		
н12			555080,66	2168740,16
	285° 24' 42"	60,02		
н13			555096,61	2168682,3
	300° 18' 10"	55,02		
н14			555124,37	2168634,8
	310° 29' 19"	59,06		
н15			555162,72	2168589,88
	293° 03' 57"	43,08		
н16			555179,6	2168550,24
	6° 21' 08"	84,69		
н1			555263,77	2168559,61
н17			555101,66	2168813,9
	90° 00' 00"	0,3		
н18			555101,66	2168814,2
	180° 00' 00"	0,3		
н19			555101,36	2168814,2
	270° 00' 00"	0,3		
н20			555101,36	2168813,9
	0° 00' 00"	0,3		
н17			555101,66	2168813,9
н21			555159,09	2168827,83
	90° 00' 00"	0,3		
н22			555159,09	2168828,13
	180° 00' 00"	0,3		
н23			555158,79	2168828,13
	270° 00' 00"	0,3		
н24			555158,79	2168827,83
	0° 00' 00"	0,3		
н21			555159,09	2168827,83