


Схема расположения земельного участка или земельных участков  
на кадастровом плане территории

Условный номер земельного участка: ЗУ1

Площадь: 2664 кв.м.

Название (номер) межевого знака	Дирекционные углы (град. мин. сек.)	Длина линии(м)	X координата	Y координата
н1			551832,61	2184497,48
	50° 46' 24"	62,35		
н2			551872,04	2184545,78
	135° 40' 21"	40,36		
н3			551843,17	2184573,98
	226° 16' 02"	62,35		
н4			551800,07	2184528,93
	315° 58' 33"	45,25		
н1			551832,61	2184497,48

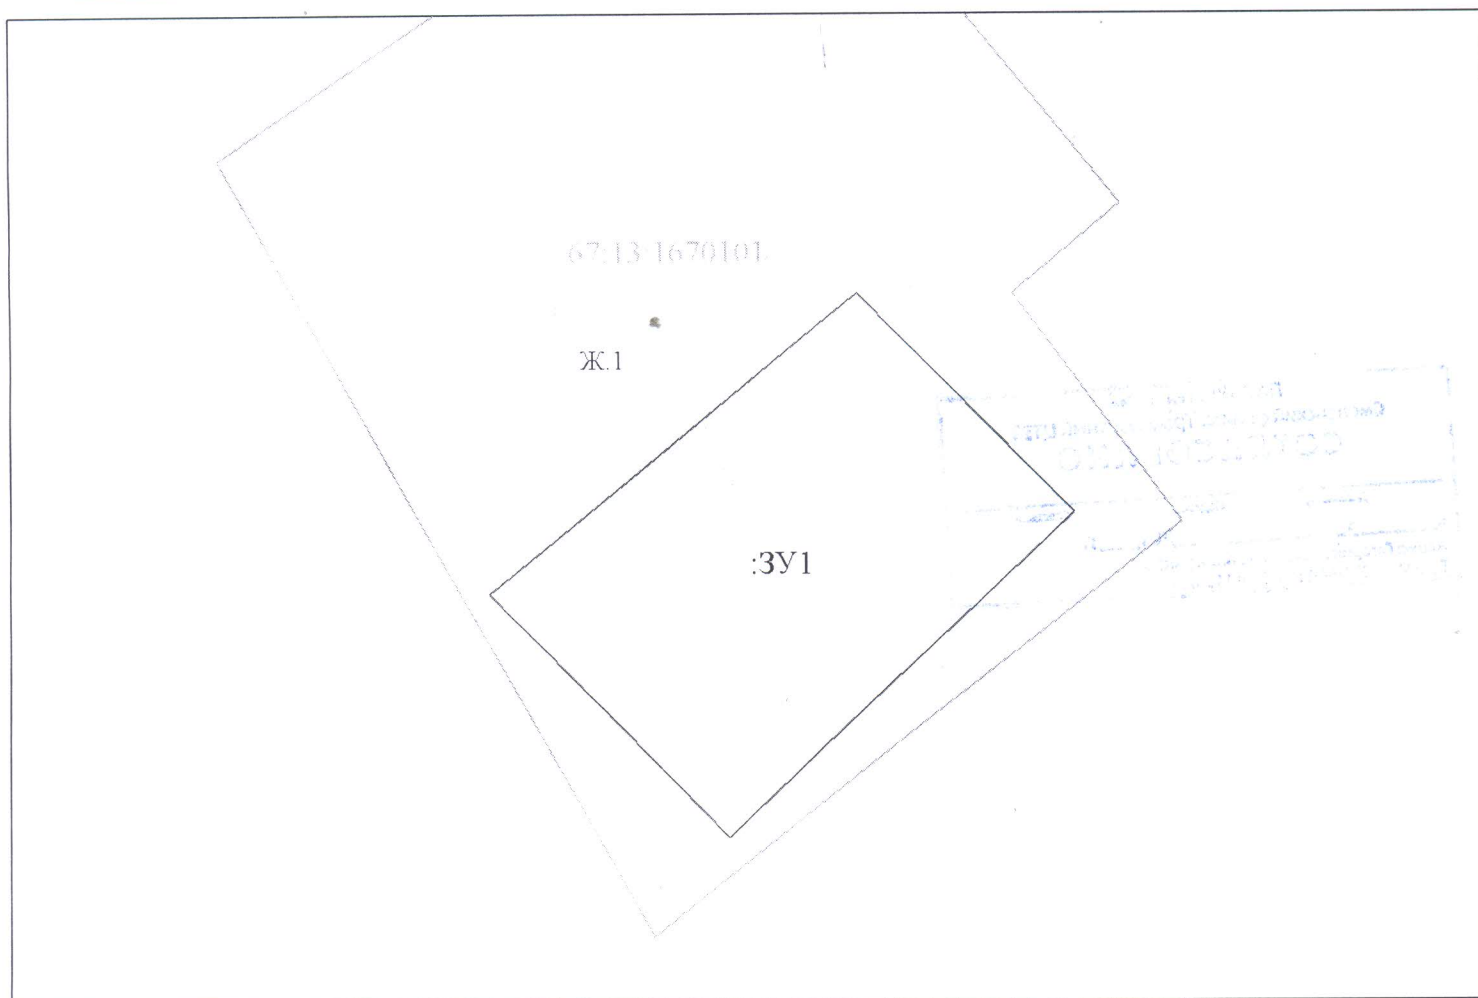

Условные обозначения:

- н1 - характерная точка границы, сведения о которой позволяют однозначно определить её на местности
- вновь образованная часть границы, сведения о которой достаточны для определения её местоположения
- существующая часть границы, имеющиеся в ГКН сведения о которой достаточны для определения её местоположения
- граница кадастрового деления
- :ЗУ1 - обозначение земельного участка
- Ж.1 - обозначение территориальной зоны

Масштаб 1:1000