


Схема расположения земельного участка или земельных участков  
на кадастровом плане территории

Условный номер земельного участка: ЗУ1

Площадь: 1096 кв.м.

Название (номер) межевого знака	Дирекционные углы (град. мин. сек.)	Длина линии(м)	X координата	Y координата
н1			556573,67	2173983,56
	66° 33' 19"	42,8		
н2			556590,7	2174022,83
	148° 07' 38"	19,68		
н3			556573,99	2174033,22
	231° 21' 01"	44,18		
н4			556546,4	2173998,72
	330° 55' 46"	31,2		
н1			556573,67	2173983,56

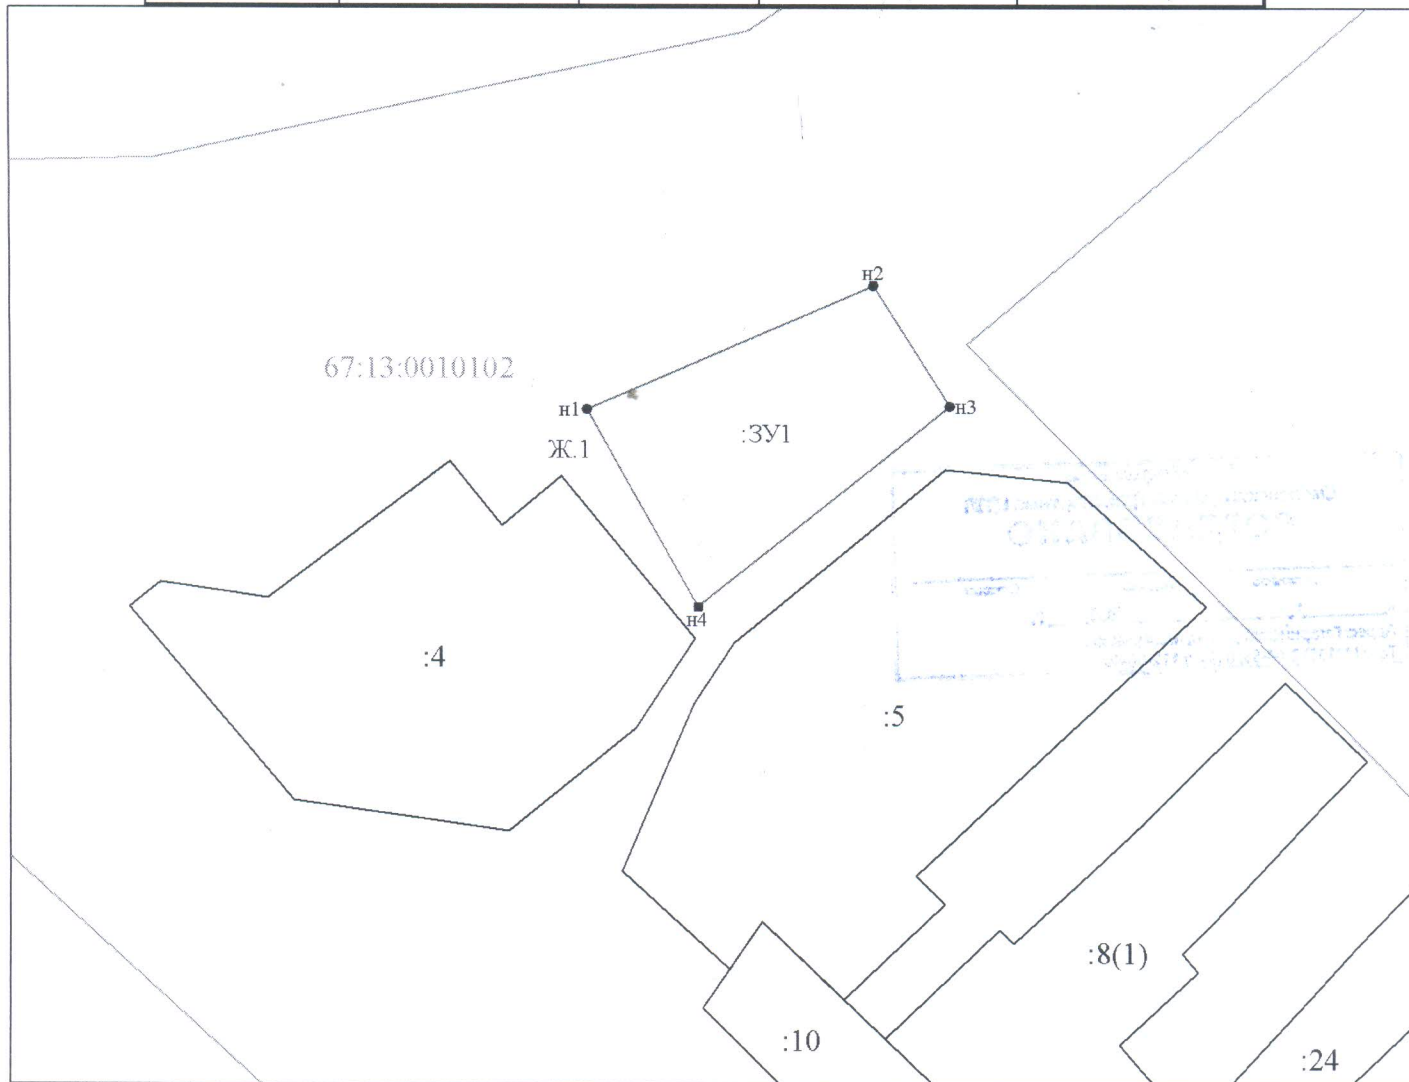

Условные обозначения:

- н1 - характерная точка границы, сведения о которой позволяют однозначно определить её на местности
- - вновь образованная часть границы, сведения о которой достаточны для определения её местоположения
- - существующая часть границы, имеющиеся в ГКН сведения о которой достаточны для определения её местоположения
- - граница кадастрового деления
- :ЗУ1 - обозначение земельного участка
- Ж.1 - обозначение территориальной зоны

Масштаб 1:1000