


Схема расположения земельного участка или земельных участков
на кадастровом плане территории

Каталог координат приложен на 1 листе

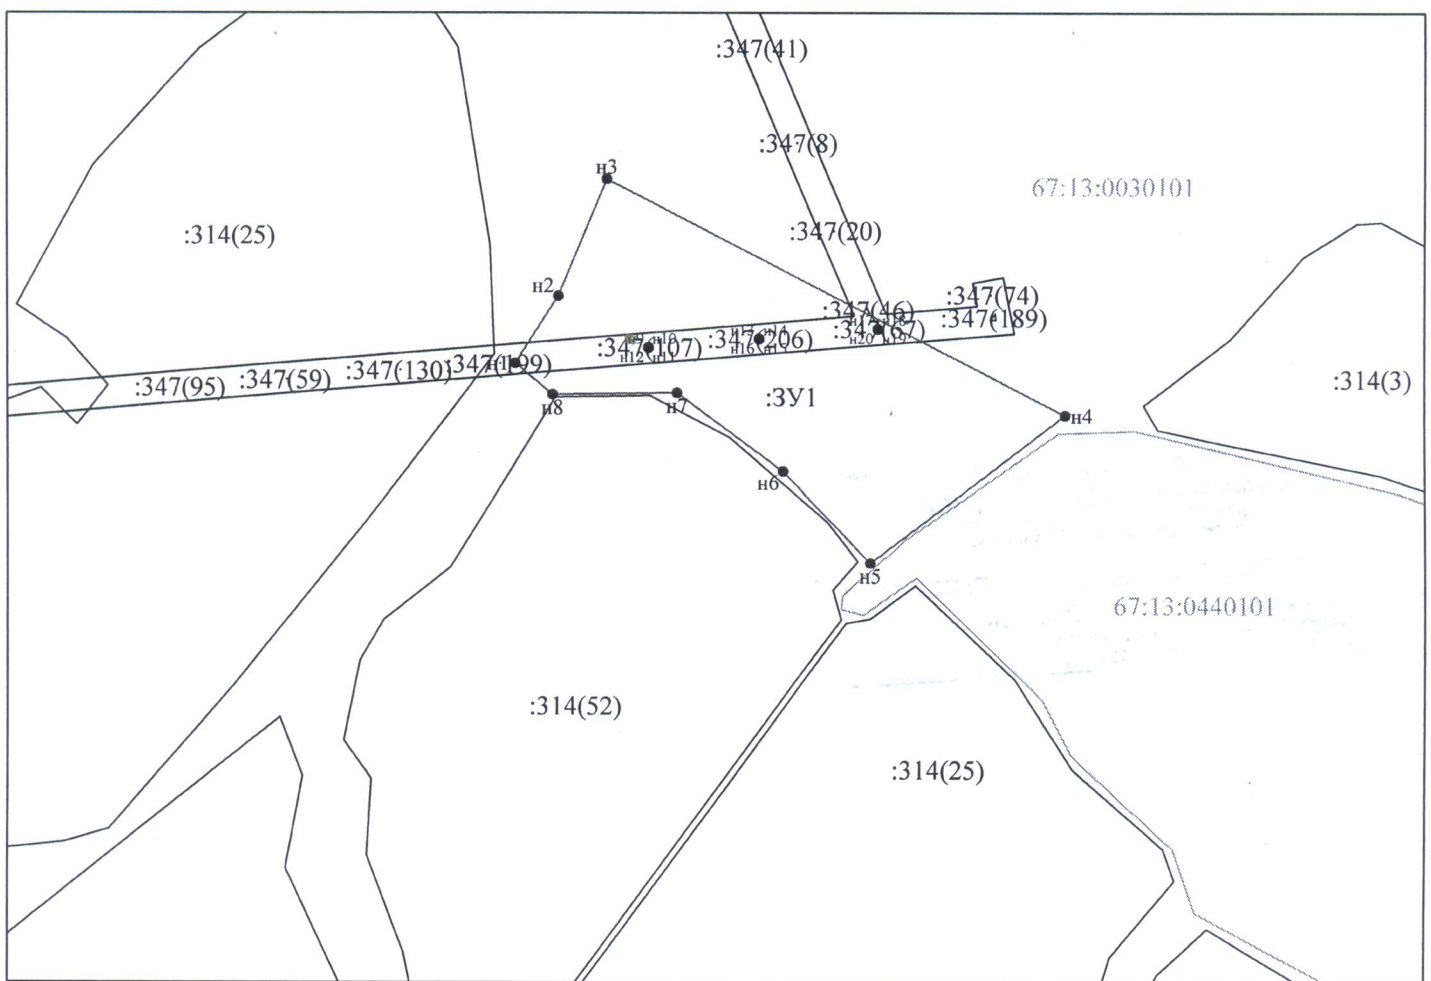

Условные обозначения:

- н1 - характерная точка границы, сведения о которой позволяют однозначно определить её на местности
- - вновь образованная часть границы, сведения о которой достаточны для определения её местоположения
- - существующая часть границы, имеющиеся в ГКН сведения о которой достаточны для определения её местоположения
- - граница кадастрового деления
- :ЗУ1 - обозначение земельного участка

Масштаб 1:5000

Условный номер земельного участка: ЗУ1

Площадь: 40943 кв.м.

Название (номер) межевого знака	Дирекционные углы (град. мин. сек.)	Длина линии(м)	X координата	Y координата
н1			558422,78	2147727,21
	32° 19' 31"	55,08		
н2			558469,32	2147756,66
	22° 18' 53"	87,25		
н3			558550,04	2147789,79
	117° 31' 19"	351,64		
н4			558387,55	2148101,64
	232° 24' 00"	166,52		
н5			558285,95	2147969,71
	316° 43' 54"	86,81		
н6			558349,16	2147910,21
	306° 28' 12"	90,24		
н7			558402,8	2147837,64
	269° 09' 02"	84,99		
н8			558401,54	2147752,66
	309° 50' 51"	33,15		
н1			558422,78	2147727,21
н9			558433,86	2147818,01
	90° 00' 00"	0,3		
н10			558433,86	2147818,31
	180° 00' 00"	0,3		
н11			558433,56	2147818,31
	270° 00' 00"	0,3		
н12			558433,56	2147818,01
	0° 00' 00"	0,3		
н9			558433,86	2147818,01
н13			558439,86	2147893,79
	90° 00' 00"	0,3		
н14			558439,86	2147894,09
	180° 00' 00"	0,3		
н15			558439,56	2147894,09
	270° 00' 00"	0,3		
н16			558439,56	2147893,79
	0° 00' 00"	0,3		
н13			558439,86	2147893,79
н17			558446,73	2147974,89
	90° 00' 00"	0,3		
н18			558446,73	2147975,19
	180° 00' 00"	0,3		
н19			558446,43	2147975,19
	270° 00' 00"	0,3		
н20			558446,43	2147974,89
	0° 00' 00"	0,3		
н17			558446,73	2147974,89