


Схема расположения земельного участка или земельных участков на кадастровом плане территории

Условный номер земельного участка: ЗУ1				
Площадь: 3000 кв.м.				
Название (номер) межевого знака	Дирекционные углы (град. мин. сек.)	Длина линии(м)	X координата	Y координата
н1			552001,83	2192078,83
	90° 40' 10"	91,58		
н2			552000,76	2192170,4
	197° 02' 06"	36,76		
н3			551965,61	2192159,63
	271° 28' 56"	81,19		
н4			551967,71	2192078,47
	0° 36' 16"	34,12		
н1			552001,83	2192078,83

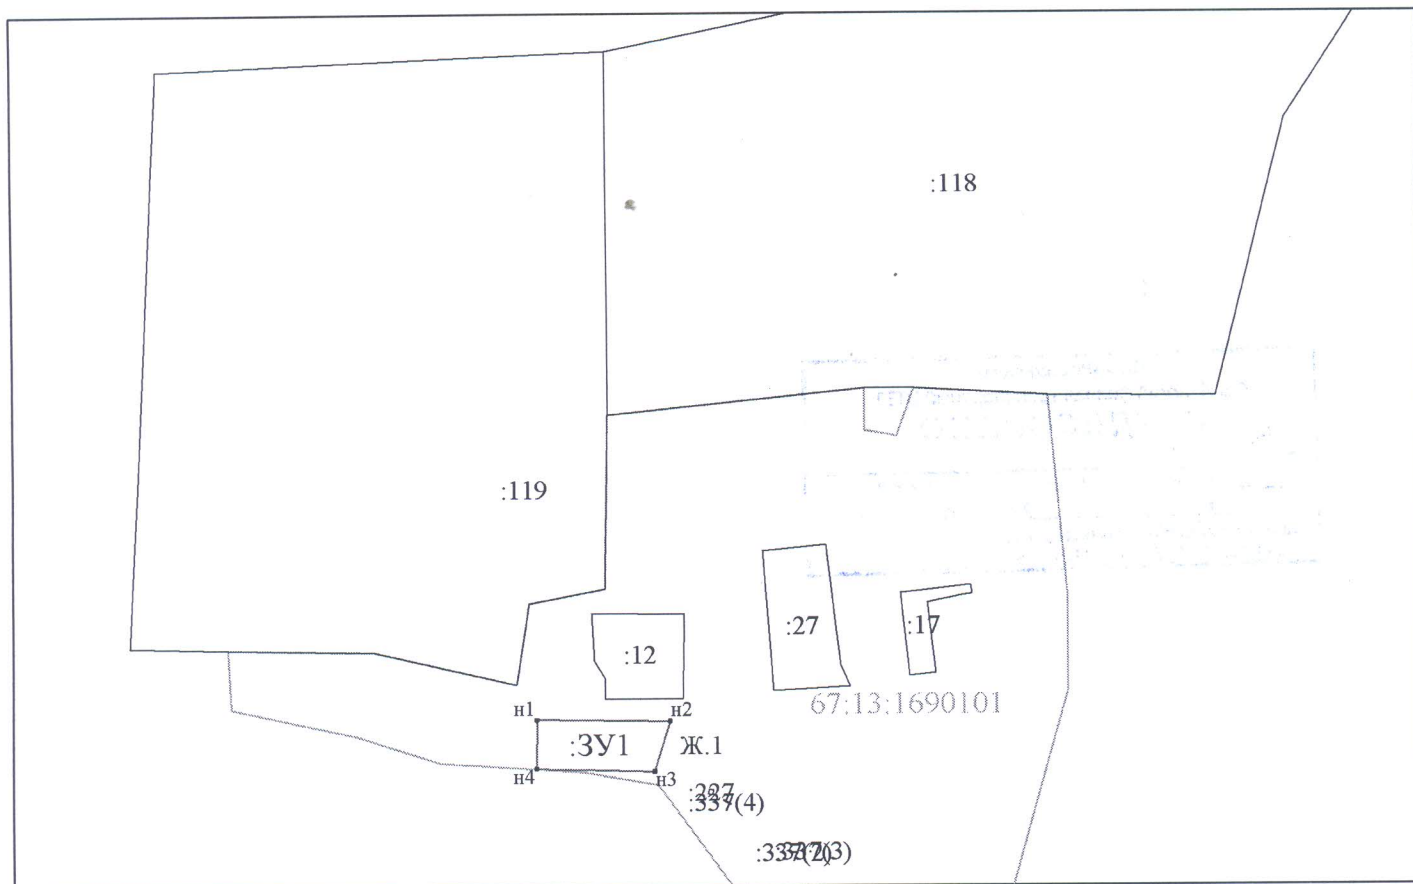

Условные обозначения:

- н1 - характерная точка границы, сведения о которой позволяют однозначно определить её на местности
- вновь образованная часть границы, сведения о которой достаточны для определения её местоположения
- существующая часть границы, имеющиеся в ГКН сведения о которой достаточны для определения её местоположения
- граница кадастрового деления
- :ЗУ1 - обозначение земельного участка
- Ж.1 - обозначение территориальной зоны
- 67:13:1690101 - обозначение кадастрового квартала

Масштаб 1:5000