


Схема расположения земельного участка или земельных участков  
на кадастровом плане территории

Условный номер земельного участка: ЗУ1

Площадь: 2000 кв.м.

Название (номер) межевого знака	Дирекционные углы (град. мин. сек.)	Длина линии(м)	X координата	Y координата
н1	82° 16' 40"	49,27	537866,73	2166437,65
н2	173° 26' 34"	23,91	537873,35	2166486,47
н3	216° 29' 27"	28,72	537849,6	2166489,2
н4	261° 09' 42"	29,74	537826,51	2166472,12
н5	353° 31' 45"	45,08	537821,94	2166442,73
н1			537866,73	2166437,65

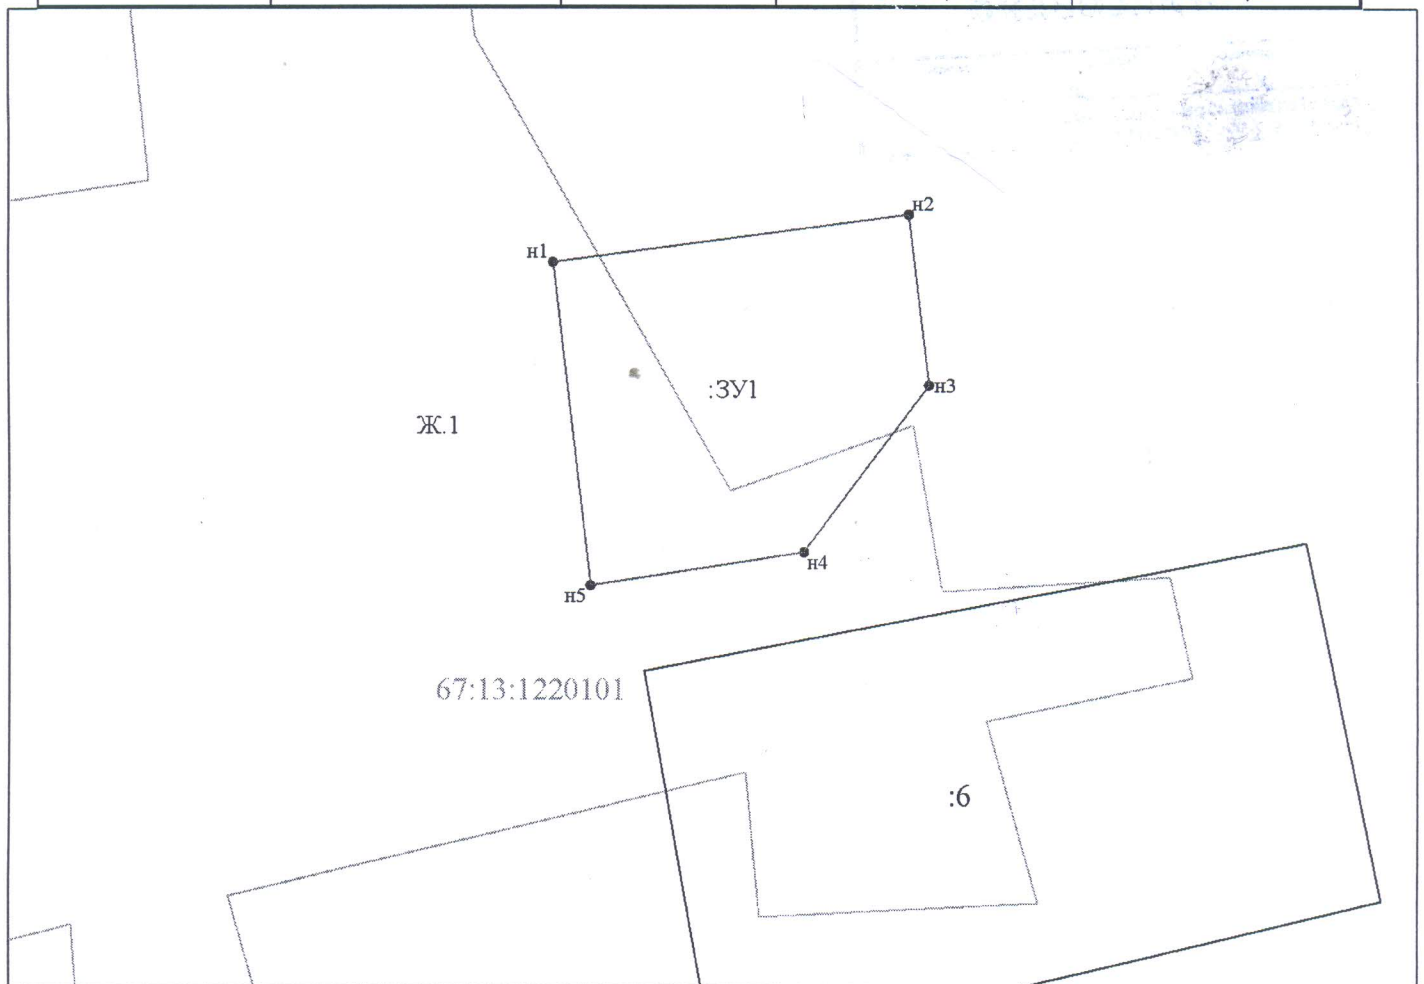

Условные обозначения:

- н1 - характерная точка границы, сведения о которой позволяют однозначно определить её на местности
- вновь образованная часть границы, сведения о которой достаточны для определения её местоположения
- существующая часть границы, имеющиеся в ГКН сведения о которой достаточны для определения её местоположения
- граница кадастрового деления
- :ЗУ1 - обозначение земельного участка
- Ж.1 - обозначение территориальной зоны

Масштаб 1:1000