


Схема расположения земельного участка или земельных участков
на кадастровом плане территории

Условный номер земельного участка: ЗУ1

Площадь: 557 кв.м.

Название (номер) межевого знака	Дирекционные углы (град. мин. сек.)	Длина линии(м)	X координата	Y координата
н1	95° 30' 36"	25	553149,85	2188152,93
н2	181° 10' 52"	5,82	553147,45	2188177,81
н3	206° 23' 33"	5,94	553141,63	2188177,69
н4	180° 24' 39"	11,16	553136,31	2188175,05
н5	274° 39' 24"	24,88	553125,15	2188174,97
н6	6° 56' 18"	22,85	553127,17	2188150,17
н1			553149,85	2188152,93

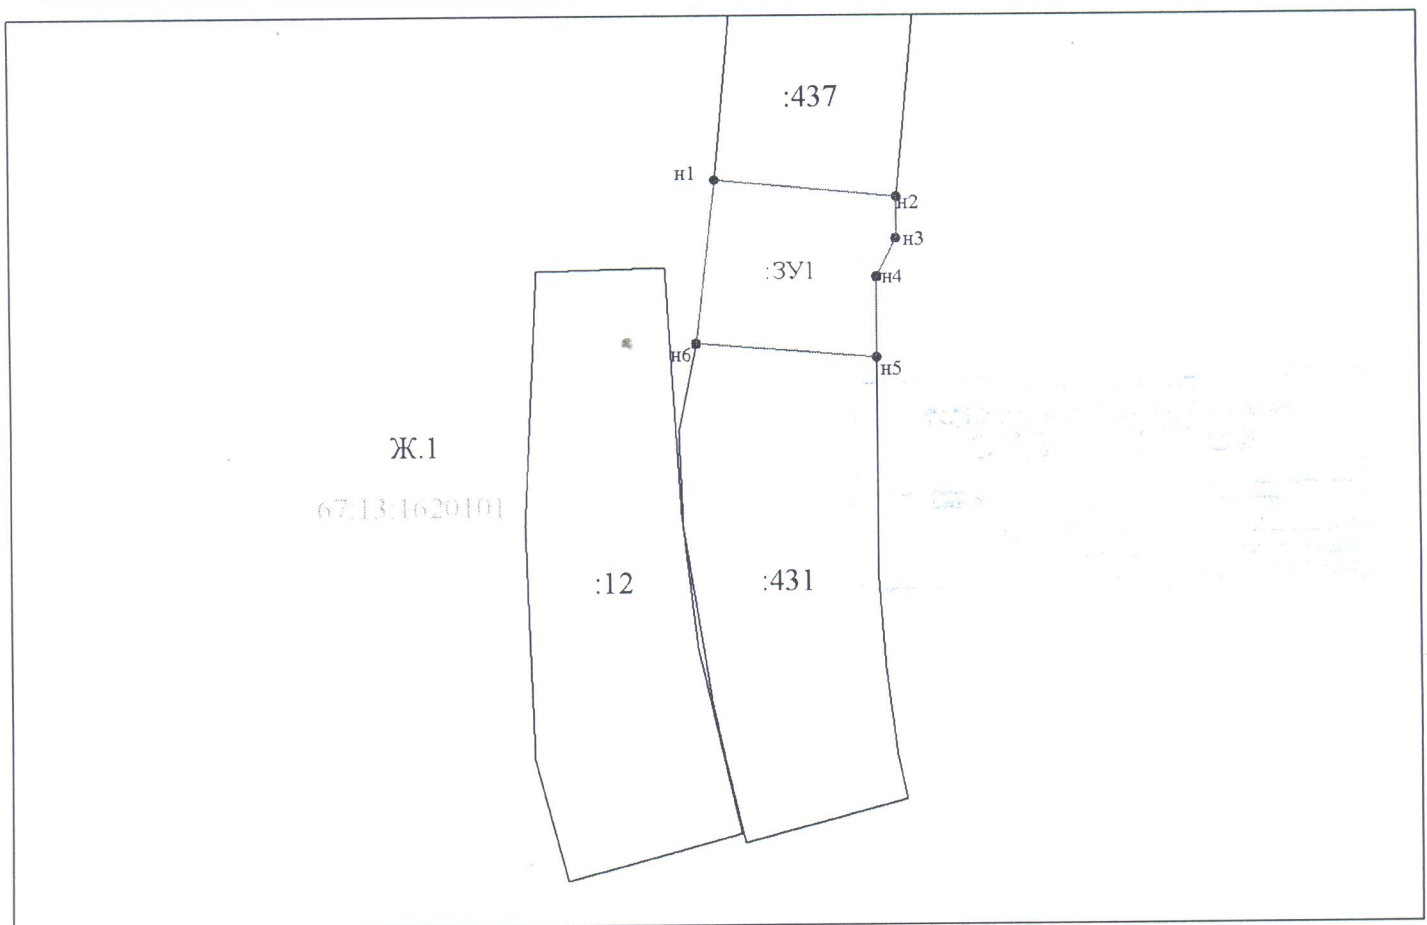

Условные обозначения:

- н1 - характерная точка границы, сведения о которой позволяют однозначно определить её на местности
- - вновь образованная часть границы, сведения о которой достаточны для определения её местоположения
- - существующая часть границы, имеющиеся в ГКН сведения о которой достаточны для определения её местоположения
- - граница кадастрового деления
- :ЗУ1 - обозначение земельного участка
- Ж.1 - обозначение территориальной зоны

Масштаб 1:1000