


Схема расположения земельного участка или земельных участков на кадастровом плане территории

Условный номер земельного участка:ЗУ1

Площадь: 4164 кв.м.

Название (номер) межевого знака	Дирекционные углы (град. мин. сек.)	Длина линии(м)	X координата	Y координата
н1	82° 01' 34"	37,85	558056,73	2138797,82
н2	178° 17' 57"	31,33	558061,98	2138835,3
н3	172° 28' 03"	4,88	558030,66	2138836,23
н4	156° 18' 45"	22	558025,82	2138836,87
н5	173° 18' 47"	27,74	558005,67	2138845,71
н6	184° 40' 16"	8,23	557978,12	2138848,94
н7	236° 34' 08"	27,01	557969,92	2138848,27
н8	264° 38' 11"	20,54	557955,04	2138825,73
н9	355° 52' 54"	103,88	557953,12	2138805,28
н1			558056,73	2138797,82

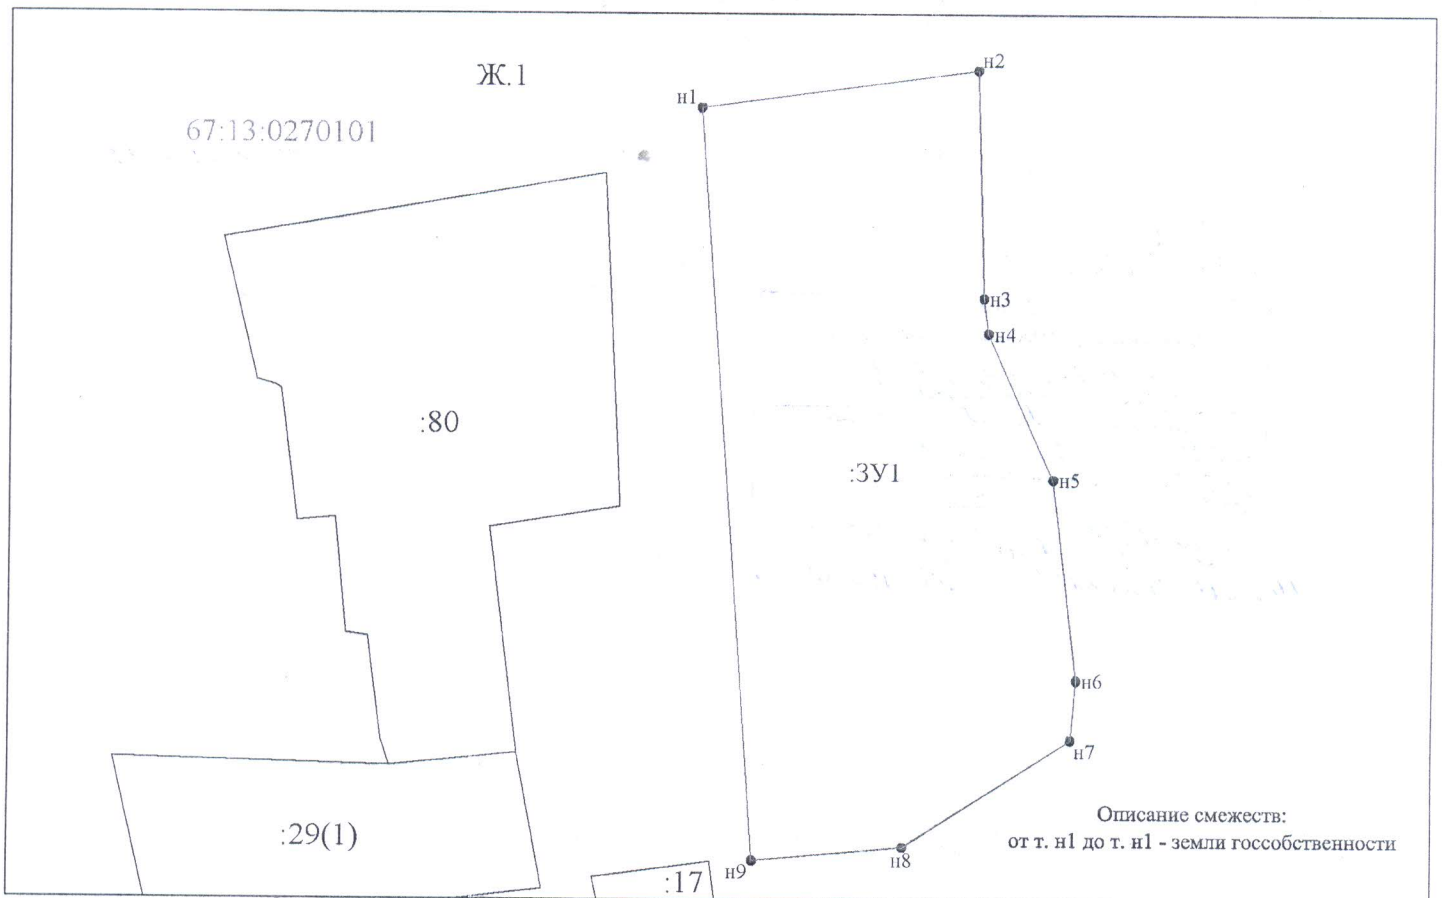

Условные обозначения:

- н1 - характерная точка границы, сведения о которой позволяют однозначно определить её на местности
- - вновь образованная часть границы, сведения о которой достаточны для определения её местоположения
- - существующая часть границы, имеющиеся в ГКН сведения о которой достаточны для определения её местоположения
- - граница кадастрового деления

Масштаб 1:1000

:ЗУ1 - обозначение земельного участка

Ж.1 - обозначение территориальной зоны