


Схема расположения земельного участка или земельных участков на кадастровом плане территории

Условный номер земельного участка: ЗУ1

Площадь: 4500 кв.м.

Название (номер) межевого знака	Дирекционные углы (град. мин. сек.)	Длина линии(м)	X координата	Y координата
н1	74° 11' 39"	80,04	559027,43	2188119,55
н2	160° 53' 39"	55,08	559049,23	2188196,56
н3	252° 05' 06"	72,82	558997,18	2188214,59
н4	324° 38' 32"	25,16	558974,78	2188145,3
н5	330° 56' 09"	23,38	558995,3	2188130,74
н6	0° 49' 59"	11,69	559015,74	2188119,38
н1			559027,43	2188119,55

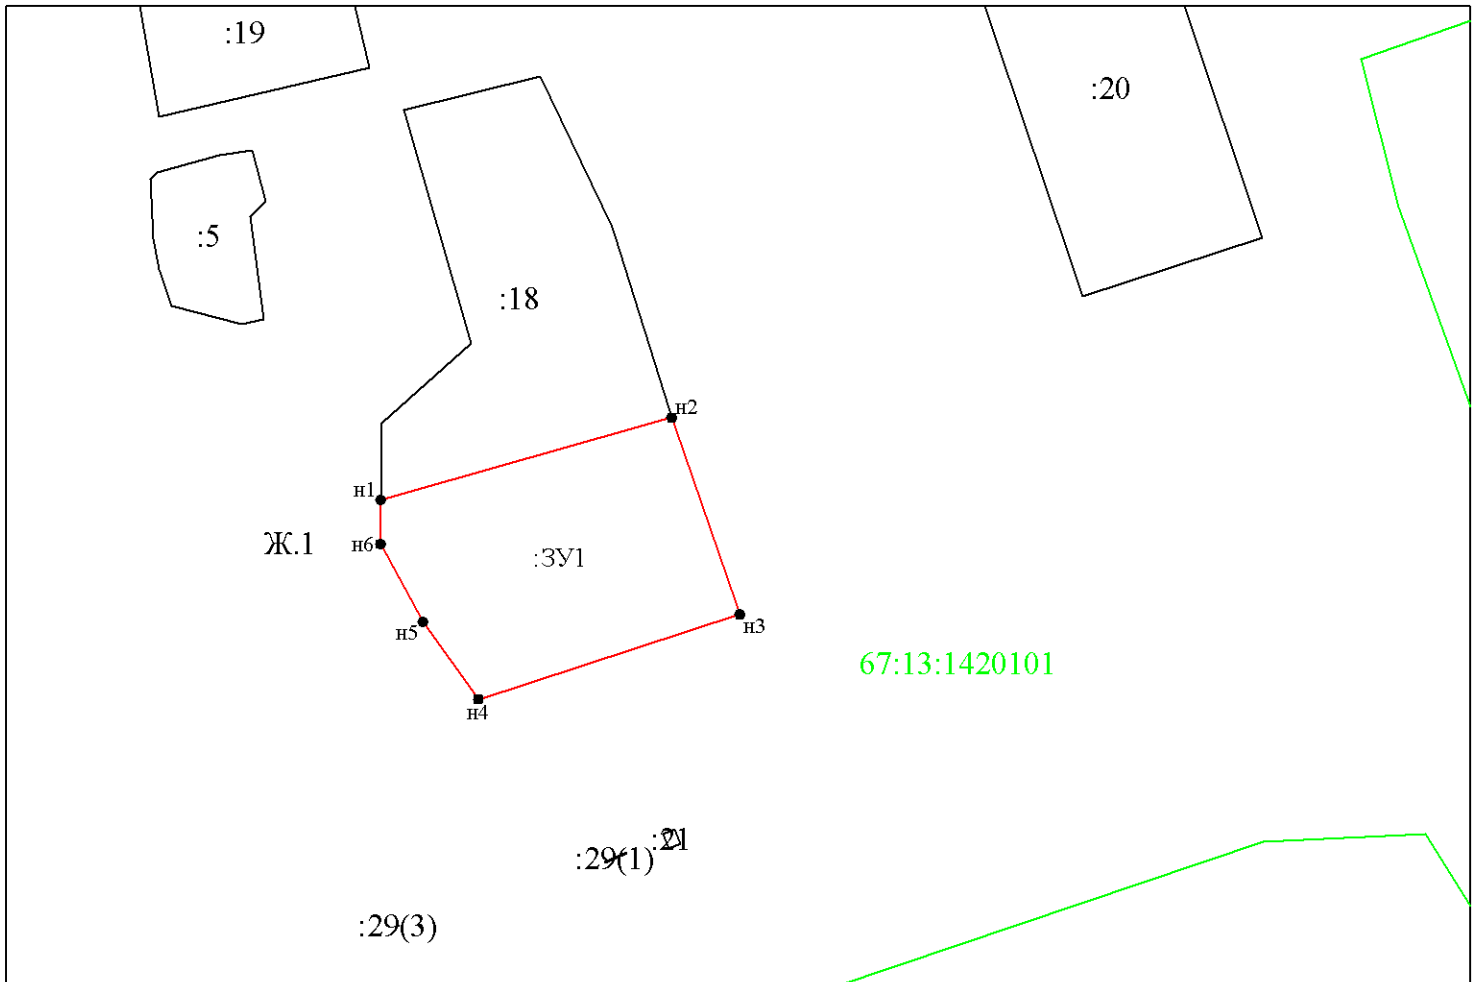

Условные обозначения:

- н1 - характерная точка границы, сведения о которой позволяют однозначно определить её на местности
- (красная линия) - вновь образованная часть границы, сведения о которой достаточны для определения её местоположения
- (чёрная линия) - существующая часть границы, имеющиеся в ГКН сведения о которой достаточны для определения её местоположения
- (зеленая линия) - граница кадастрового деления

Масштаб 1:2000

:ЗУ1 - обозначение земельного участка

Ж.1 - обозначение территориальной зоны

67:13:1420101 - обозначение кадастрового квартала