


Схема расположения земельного участка или земельных участков
на кадастровом плане территории

Условный номер земельного участка: ЗУ1

Площадь: 4500 кв.м.

Название (номер) межевого знака	Дирекционные углы (град. мин. сек.)	Длина линии(м)	X координата	Y координата
н1	76° 37' 21"	37,13	559123,51	2188169,44
н2	155° 05' 27"	108,79	559132,1	2188205,56
н3	249° 06' 07"	46,65	559033,43	2188251,38
н4	340° 53' 22"	34,33	559016,79	2188207,8
н5	342° 42' 08"	52,9	559049,23	2188196,56
н6	334° 23' 51"	26,36	559099,74	2188180,83
н1			559123,51	2188169,44

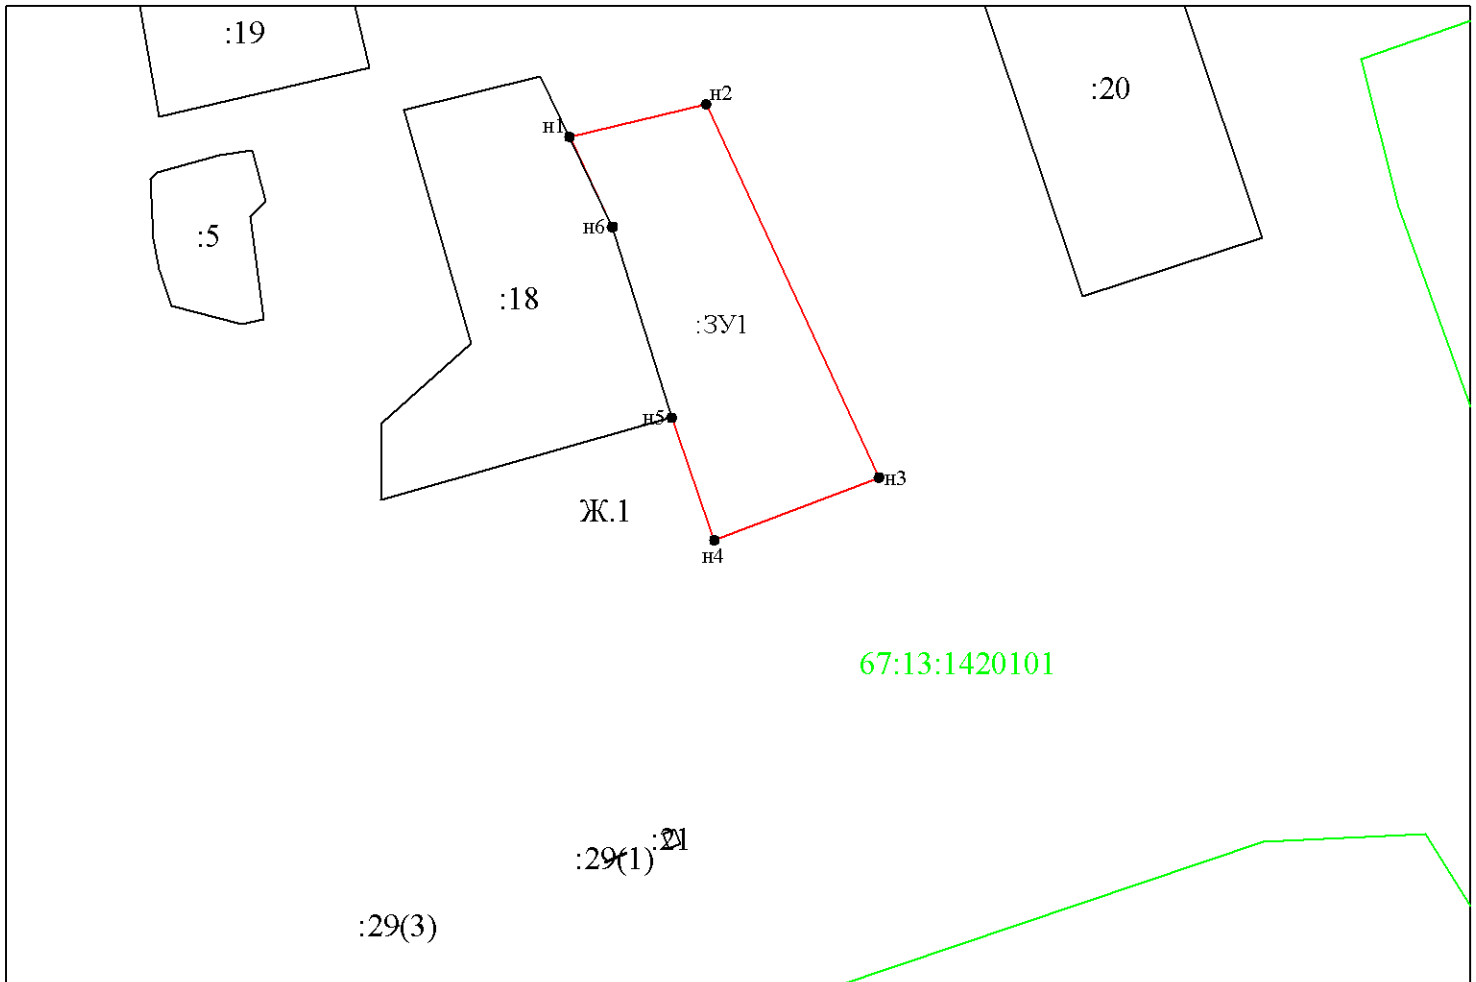

Условные обозначения:

- н1 - характерная точка границы, сведения о которой позволяют однозначно определить её на местности
- (красная линия) - вновь образованная часть границы, сведения о которой достаточны для определения её местоположения
- (чёрная линия) - существующая часть границы, имеющиеся в ГКН сведения о которой достаточны для определения её местоположения
- (зеленая линия) - граница кадастрового деления

Масштаб 1:2000

:ЗУ1 - обозначение земельного участка

Ж.1 - обозначение территориальной зоны

67:13:1420101 - обозначение кадастрового квартала