


Схема расположения земельного участка или земельных участков
на кадастровом плане территории

Условный номер земельного участка: ЗУ1

Площадь: 1457 кв.м.

Название (номер) межевого знака	Дирекционные углы (град. мин. сек.)	Длина линии(м)	X координата	Y координата
н1	76° 32' 05"	32,12	560059,87	2176891,6
н2	168° 53' 03"	37,03	560067,35	2176922,84
н3	228° 42' 46"	36,69	560031,01	2176929,98
н4	348° 29' 12"	54,16	560006,8	2176902,41
н1			560059,87	2176891,6

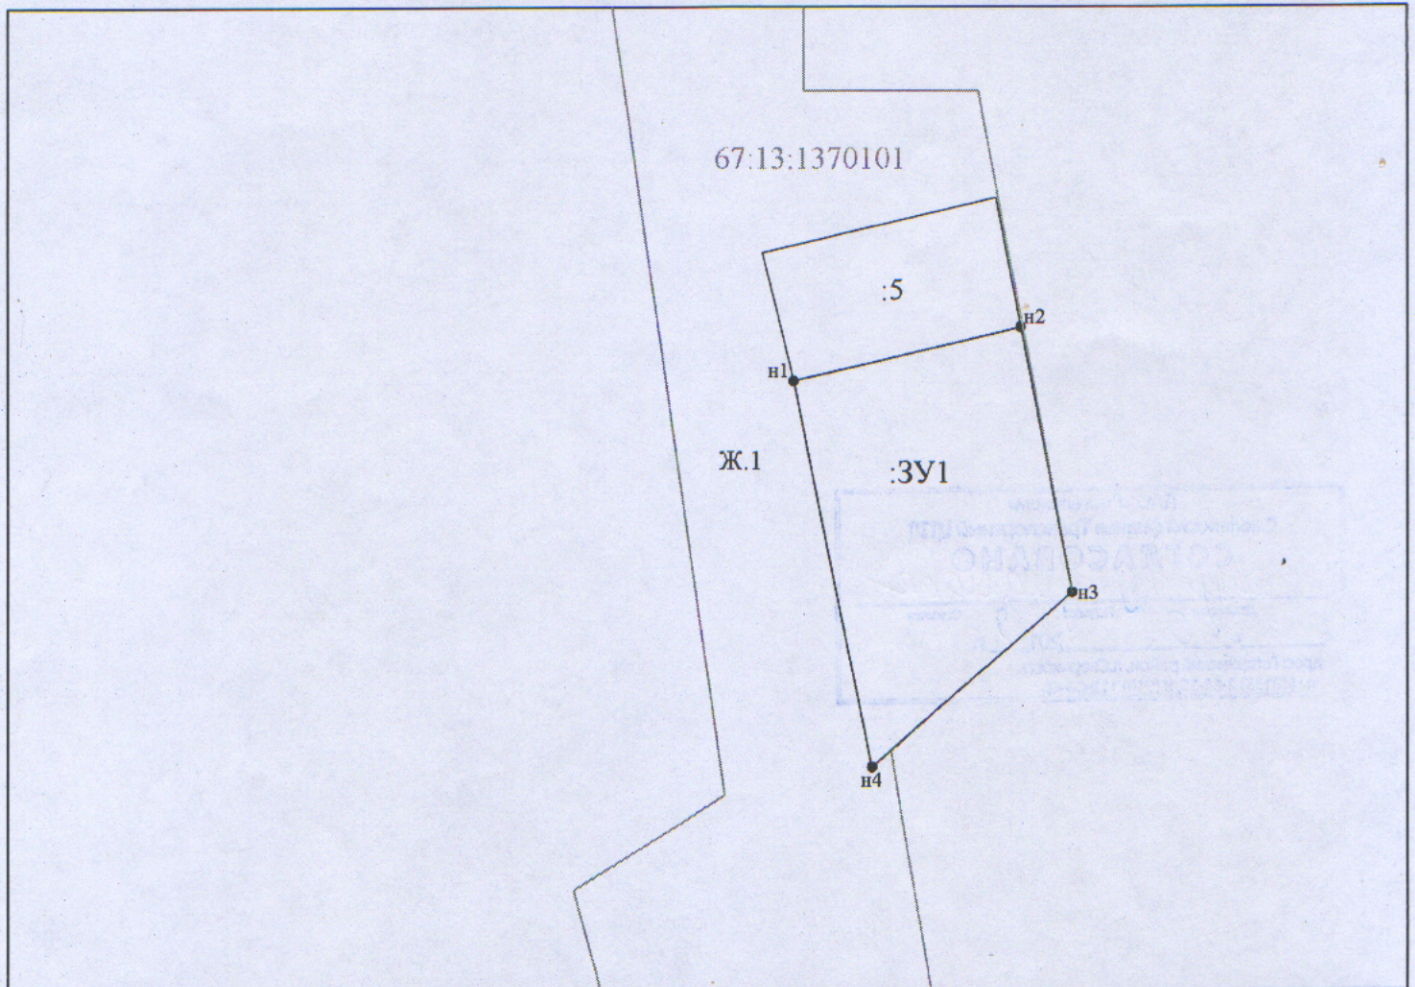

Условные обозначения:

- н1 - характерная точка границы, сведения о которой позволяют однозначно определить её на местности
- - вновь образованная часть границы, сведения о которой достаточны для определения её местоположения
- - существующая часть границы, имеющиеся в ГКН сведения о которой достаточны для определения её местоположения
- - граница кадастрового деления
- :ЗУ1 - обозначение земельного участка
- Ж.1 - обозначение территориальной зоны

Масштаб 1:1000