


Схема расположения земельного участка или земельных участков  
на кадастровом плане территории

Условный номер земельного участка: ЗУ1

Площадь: 2000 кв.м.

Название (номер) межевого знака	Дирекционные углы (град. мин. сек.)	Длина линии(м)	X координата	Y координата
н1			560349,1	2176777,99
	74° 07' 50"	57,09		
н2			560364,71	2176832,9
	164° 26' 21"	35,19		
н3			560330,81	2176842,34
	254° 22' 15"	56,98		
н4			560315,46	2176787,47
	344° 15' 42"	34,95		
н1			560349,1	2176777,99

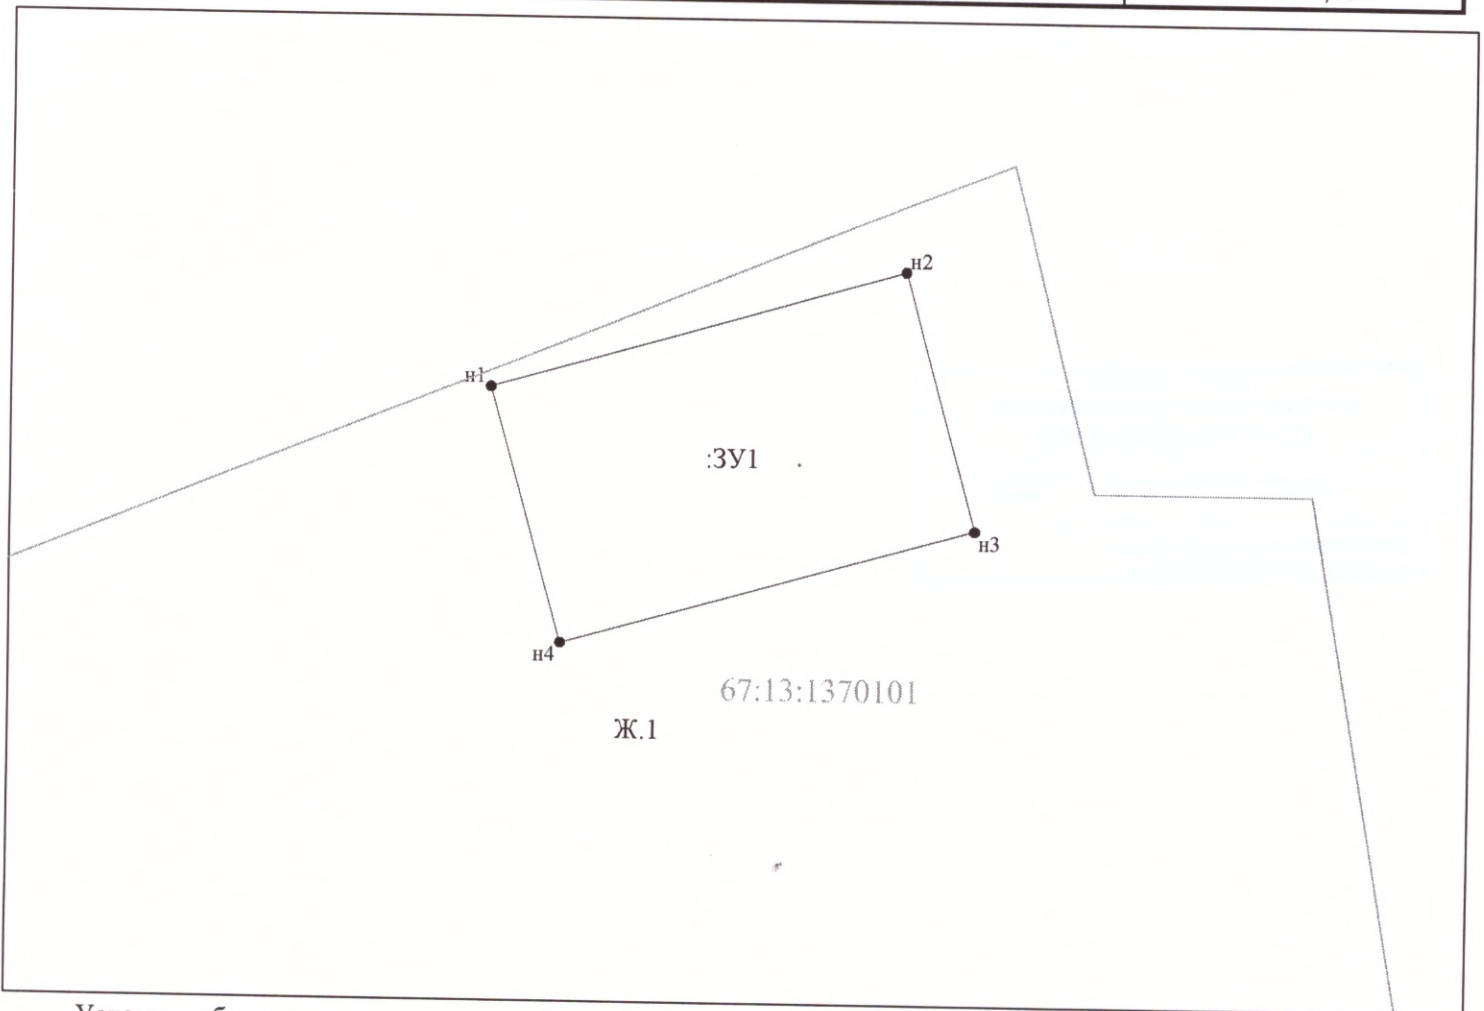

Условные обозначения:

- н1 - характерная точка границы, сведения о которой позволяют однозначно определить её на местности
- - вновь образованная часть границы, сведения о которой достаточны для определения её местоположения
- - существующая часть границы, имеющиеся в ГКН сведения о которой достаточны для определения её местоположения
- - граница кадастрового деления
- :ЗУ1 - обозначение земельного участка
- Ж.1 - обозначение территориальной зоны
- 67:13:1370101 - обозначение кадастрового квартала

Масштаб 1:1000