

Схема расположения земельного участка или земельных участков на кадастровом плане территории

Утверждена Распоряжением

от " " 2019 г. №

Условный номер земельного участка: ЗУ1


Общая площадь: 636 кв.м.

:ЗУ1(1)

Номера характерных точек	Дирекционный угол	Длина линии	X	Y
1	107° 26,'3	16,35	555171,18	2176421,50
2	196° 41,'0	6,62	555166,28	2176437,10
3	196° 48,'1	13,42	555159,94	2176435,20
4	286° 50,'7	14,36	555147,09	2176431,32
5	196° 25,'2	14,12	555151,25	2176417,58
6	286° 53,'8	5,3	555137,71	2176413,59
7	21° 11,'4	29,02	555139,25	2176408,52
8	27° 04,'8	5,47	555166,31	2176419,01
1	107° 26,'3	16,35	555171,18	2176421,50

:ЗУ1(2)

9	107° 30,'2	5,25	555136,21	2176407,35
10	198° 06,'4	8,85	555134,63	2176412,36
11	108° 21,'0	14,8	555126,22	2176409,61
12	196° 41,'5	7,69	555121,56	2176423,66
13	286° 49,'6	21,18	555114,19	2176421,45
14	21° 13,'3	17,05	555120,32	2176401,18
9	107° 30,'2	5,25	555136,21	2176407,35

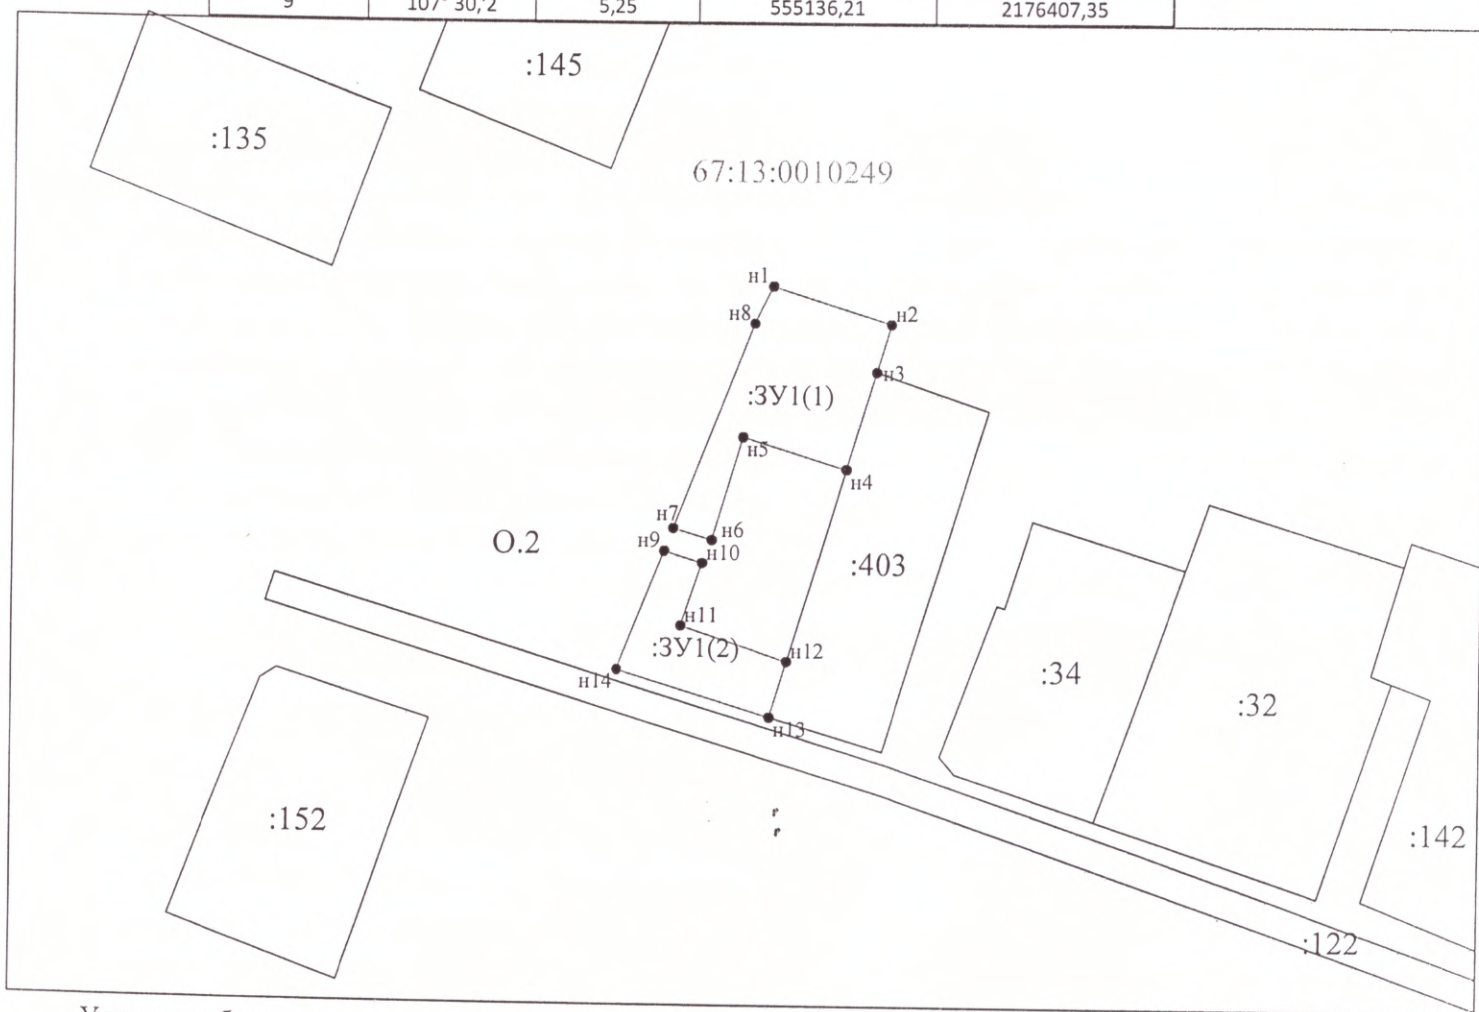

Условные обозначения:

- n1 - характерная точка границы, сведения о которой позволяют однозначно определить её на местности
- - вновь образованная часть границы, сведения о которой достаточны для определения её местоположения
- - существующая часть границы, имеющиеся в ГКН сведения о которой достаточны для определения её местоположения
- - граница кадастрового деления

:ЗУ1 - обозначение земельного участка

Ж.1 - обозначение территориальной зоны

67:13:0010249 - обозначение кадастрового квартала

Масштаб 1:1000