


Схема расположения земельного участка или земельных участков  
на кадастровом плане территории

Условный номер земельного участка: ЗУ1

Площадь: 500 кв.м.

Название (номер) межевого знака	Дирекционные углы (град. мин. сек.)	Длина линии(м)	X координата	Y координата
н1	82° 11' 37"	1,25	538344,34	2172441,29
н2	81° 54' 16"	30,61	538344,51	2172442,53
н3	169° 00' 18"	14,63	538348,82	2172472,83
н4	259° 25' 21"	31,76	538334,46	2172475,62
н5	262° 18' 48"	1,64	538328,63	2172444,4
н6	354° 41' 32"	16	538328,41	2172442,77
н1			538344,34	2172441,29

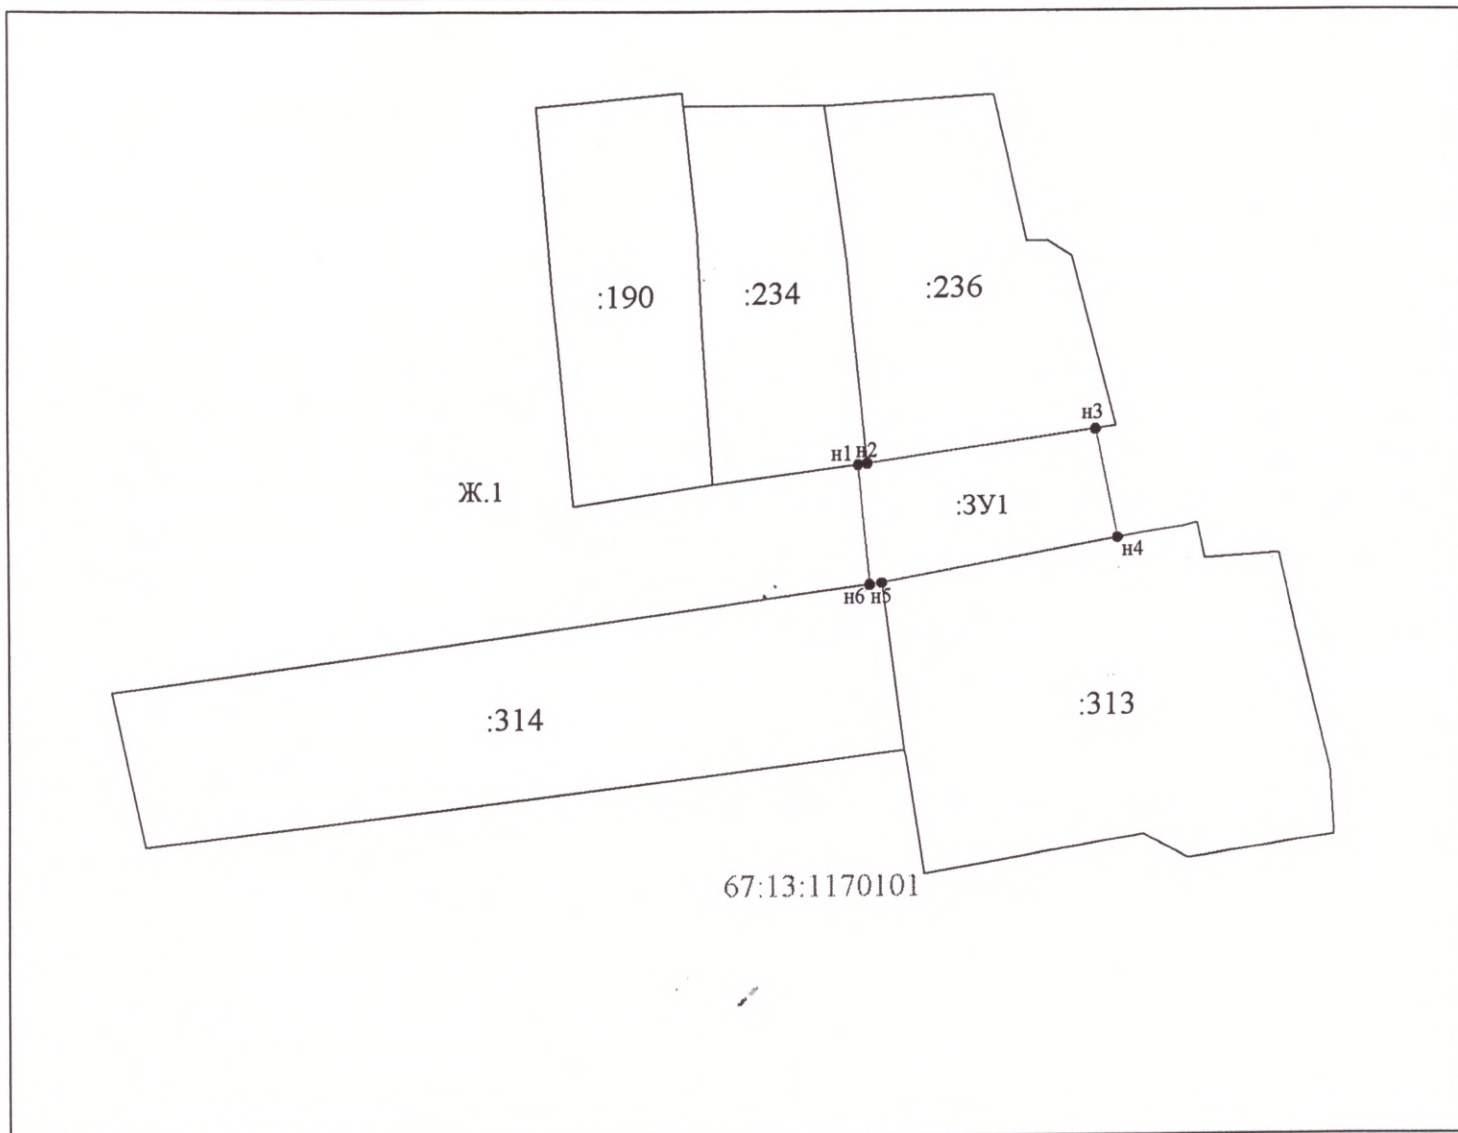

Условные обозначения:

- н1 - характерная точка границы, сведения о которой позволяют однозначно определить её на местности
- вновь образованная часть границы, сведения о которой достаточны для определения её местоположения
- существующая часть границы, имеющиеся в ГКН сведения о которой достаточны для определения её местоположения
- граница кадастрового деления
- :ЗУ1 - обозначение земельного участка
- Ж.1 - обозначение территориальной зоны

Масштаб 1:1000