


Схема расположения земельного участка или земельных участков на кадастровом плане территории

Условный номер земельного участка: ЗУ1

Площадь: 21884 кв.м.

Название (номер) межевого знака	Дирекционные углы (град. мин. сек.)	Длина линии(м)	X координата	Y координата
н1	84° 05' 25"	158,79	552214,39	2192146,79
н2	89° 49' 00"	34,38	552230,74	2192304,74
н3	93° 59' 45"	2,73	552230,85	2192339,12
н4	177° 14' 42"	123,37	552230,66	2192341,84
н5	272° 07' 46"	68,09	552107,43	2192347,77
н6	353° 21' 24"	12,1	552109,96	2192279,73
н7	264° 46' 38"	43,72	552121,98	2192278,33
н8	175° 39' 49"	6,35	552118	2192234,79
н9	272° 08' 35"	86,91	552111,67	2192235,27
н10	359° 03' 40"	99,48	552114,92	2192148,42
н1			552214,39	2192146,79

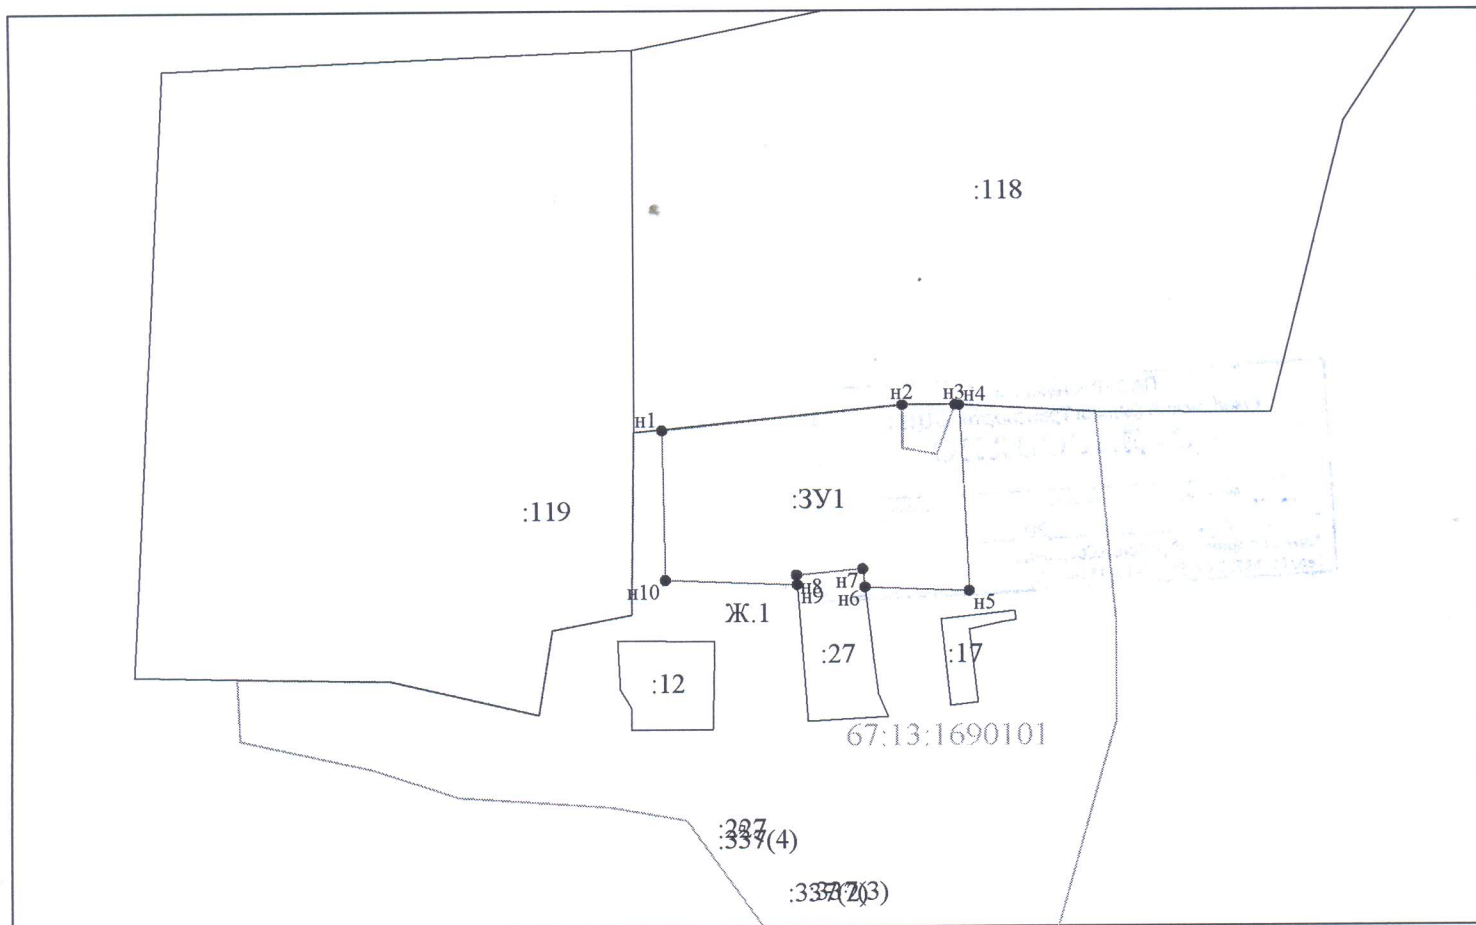

Условные обозначения:

- н1 - характерная точка границы, сведения о которой позволяют однозначно определить её на местности
- вновь образованная часть границы, сведения о которой достаточны для определения её местоположения
- существующая часть границы, имеющиеся в ГКН сведения о которой достаточны для определения её местоположения
- граница кадастрового деления
- :ЗУ1 - обозначение земельного участка
- Ж.1 - обозначение территориальной зоны
- 67:13:1690101 - обозначение кадастрового квартала

Масштаб 1:5000