





**Схема расположения земельного участка или
 земельных участков на кадастровом плане территории**

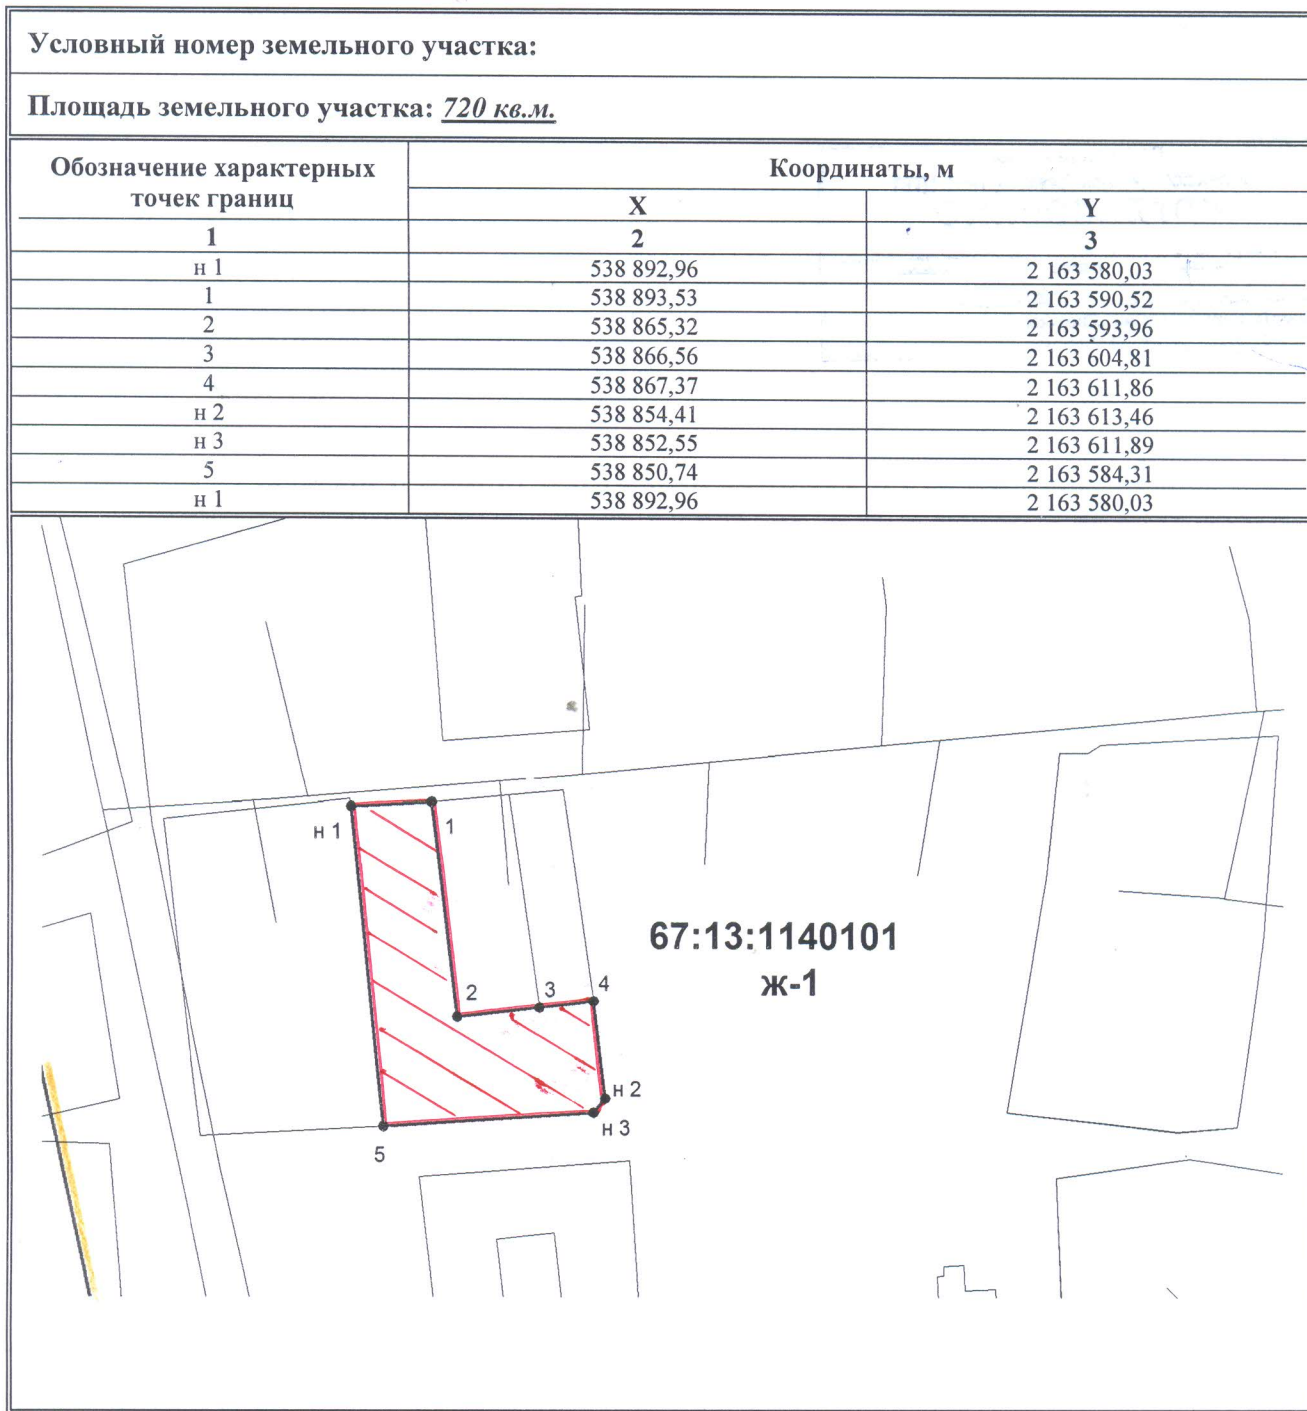

Масштаб 1:1000

Условные обозначения:

-  - земельный участок
-  - граница земельного участка
-  - граница кадастрового квартала
- 67:03:1140101 - номер кадастрового квартала

311, 312