


Схема расположения земельного участка или земельных участков на кадастровом плане территории

Условный номер земельного участка: ЗУ1

Площадь: 989 кв.м.

Название (номер) межевого знака	Дирекционные углы (град. мин. сек.)	Длина линии(м)	X координата	Y координата
н1			553782,92	2187150,87
	82° 22' 22"	54,77		
н2			553790,19	2187205,16
	154° 43' 26"	17,49		
н3			553774,37	2187212,63
	261° 38' 49"	61,06		
н4			553765,5	2187152,22
	355° 34' 07"	17,47		
н1			553782,92	2187150,87

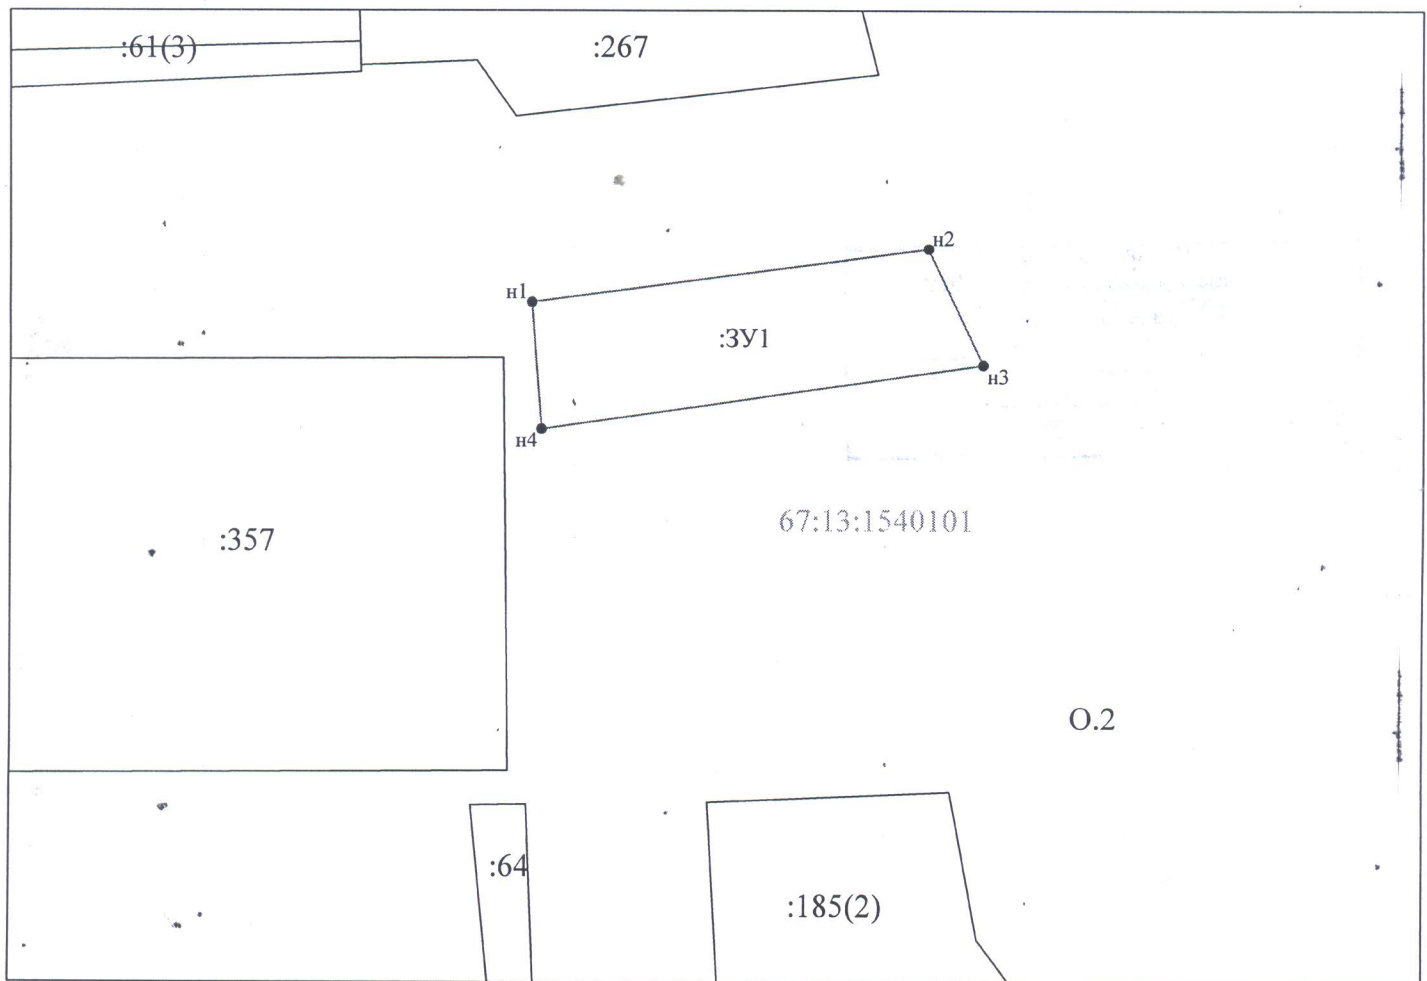

Условные обозначения:

- н1 - характерная точка границы, сведения о которой позволяют однозначно определить её на местности
- - вновь образованная часть границы, сведения о которой достаточны для определения её местоположения
- - существующая часть границы, имеющиеся в ГКН сведения о которой достаточны для определения её местоположения
- - граница кадастрового деления
- :ЗУ1 - обозначение земельного участка
- О.2 - обозначение территориальной зоны

Масштаб 1:1000