


Схема расположения земельного участка или земельных участков
на кадастровом плане территории

Условный номер земельного участка:ЗУ1

Площадь: 823 кв.м.

Название (номер) межевого знака	Дирекционные углы (град. мин. сек.)	Длина линии(м)	X координата	Y координата
н1	84° 23' 08"	68,79	553752,79	2187153,61
н2	155° 52' 33"	11,87	553759,52	2187222,07
н3	263° 47' 53"	72,76	553748,69	2187226,92
н4	355° 18' 56"	12	553740,83	2187154,59
н1			553752,79	2187153,61

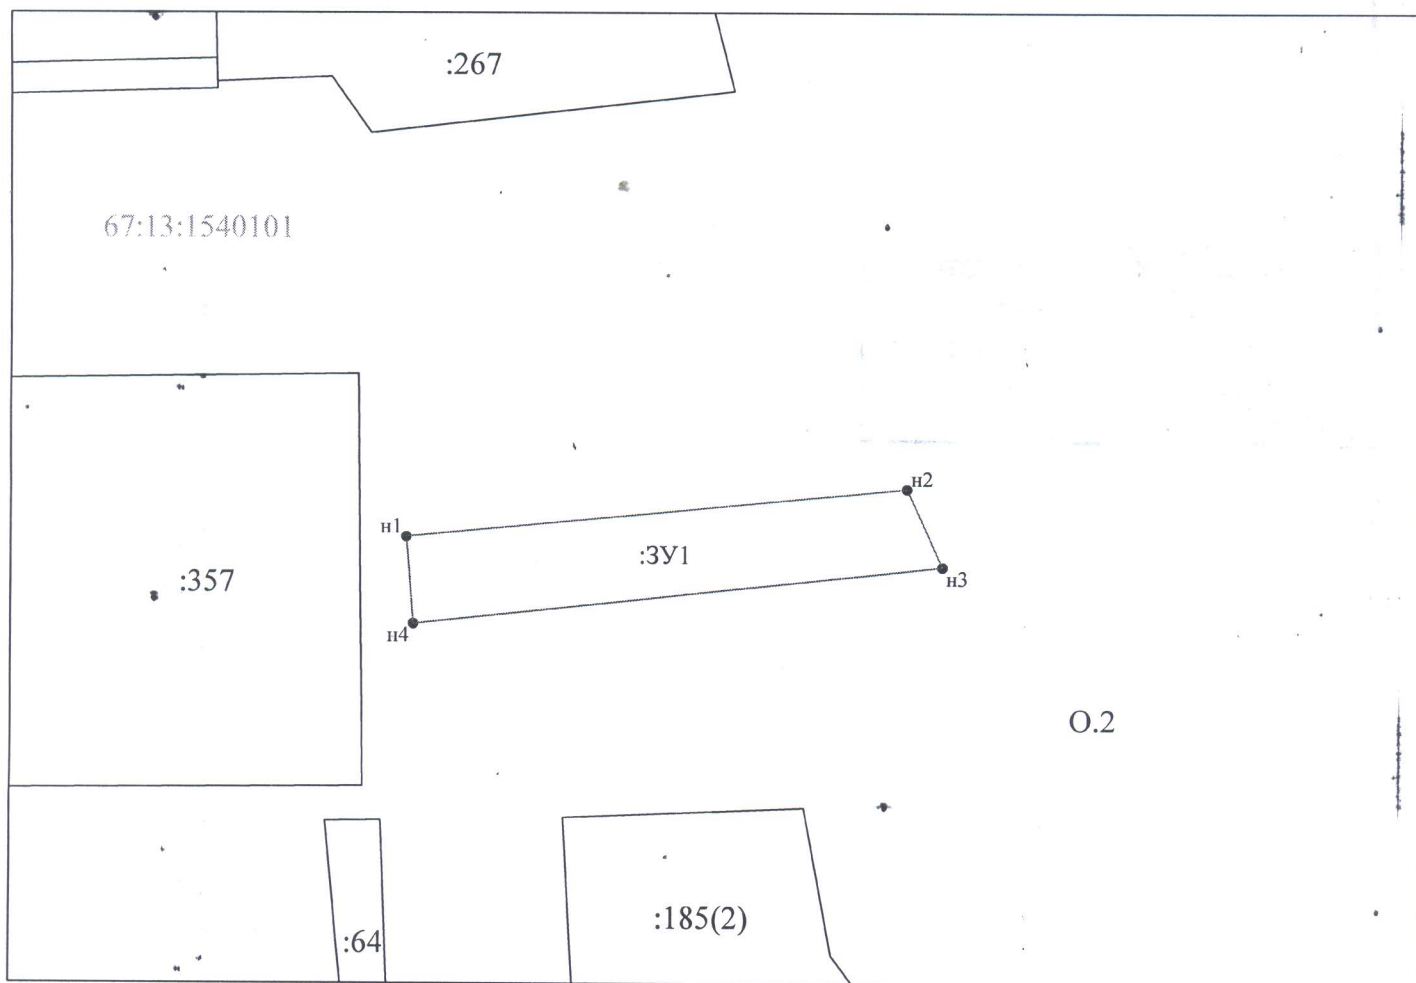

Условные обозначения:

- н1 - характерная точка границы, сведения о которой позволяют однозначно определить её на местности
- - вновь образованная часть границы, сведения о которой достаточны для определения её местоположения
- - существующая часть границы, имеющиеся в ГКН сведения о которой достаточны для определения её местоположения
- - граница кадастрового деления
- :ЗУ1 - обозначение земельного участка
- О.2 - обозначение территориальной зоны

Масштаб 1:1000