


Схема расположения земельного участка или земельных участков на кадастровом плане территории

Условный номер земельного участка: ЗУ1

Площадь: 540 кв.м.

Название (номер) межевого знака	Дирекционные углы (град. мин. сек.)	Длина линии(м)	X координата	Y координата
н1			549823,78	2147413,59
	66° 46' 25"	32,56		
н2			549836,62	2147443,51
	147° 31' 00"	14,49		
н3			549824,4	2147451,29
	221° 59' 07"	21,78		
н4			549808,21	2147436,72
	302° 44' 28"	23,28		
н5			549820,8	2147417,14
	310° 00' 41"	4,63		
н1			549823,78	2147413,59

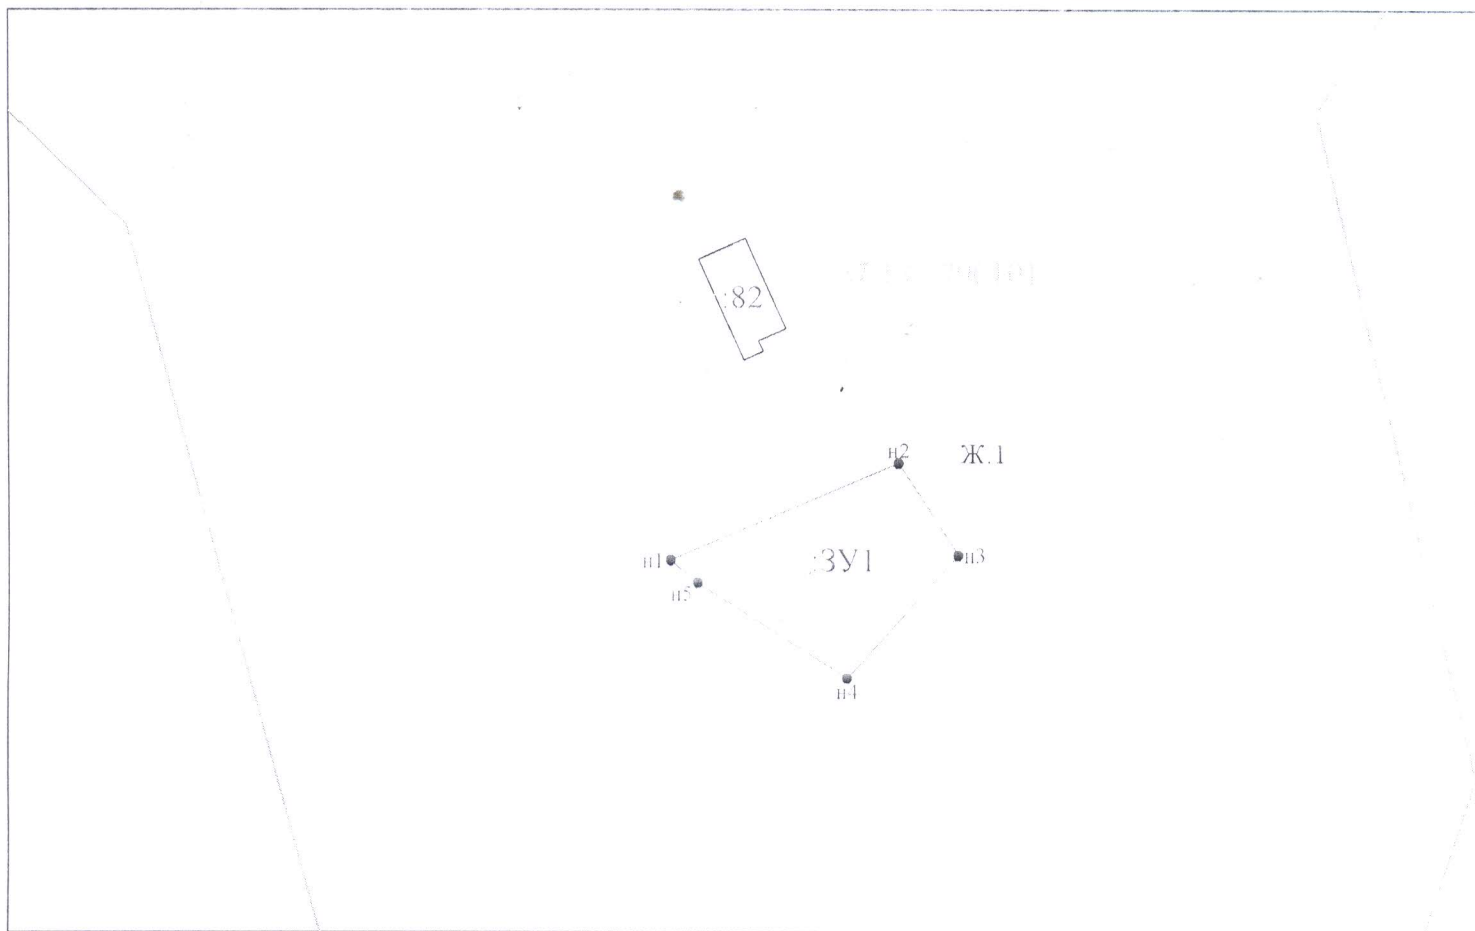

Условные обозначения:

- н1 - характерная точка границы, сведения о которой позволяют однозначно определить её на местности
- вновь образованная часть границы. сведения о которой достаточны для определения её местоположения
- существующая часть границы, имеющиеся в ГКН сведения о которой достаточны для определения её местоположения
- граница кадастрового деления

ЗУ1 - обозначение земельного участка

Ж.1 - обозначение территориальной зоны

67:13:0790101 - обозначение кадастрового квартала

Масштаб 1:1000