

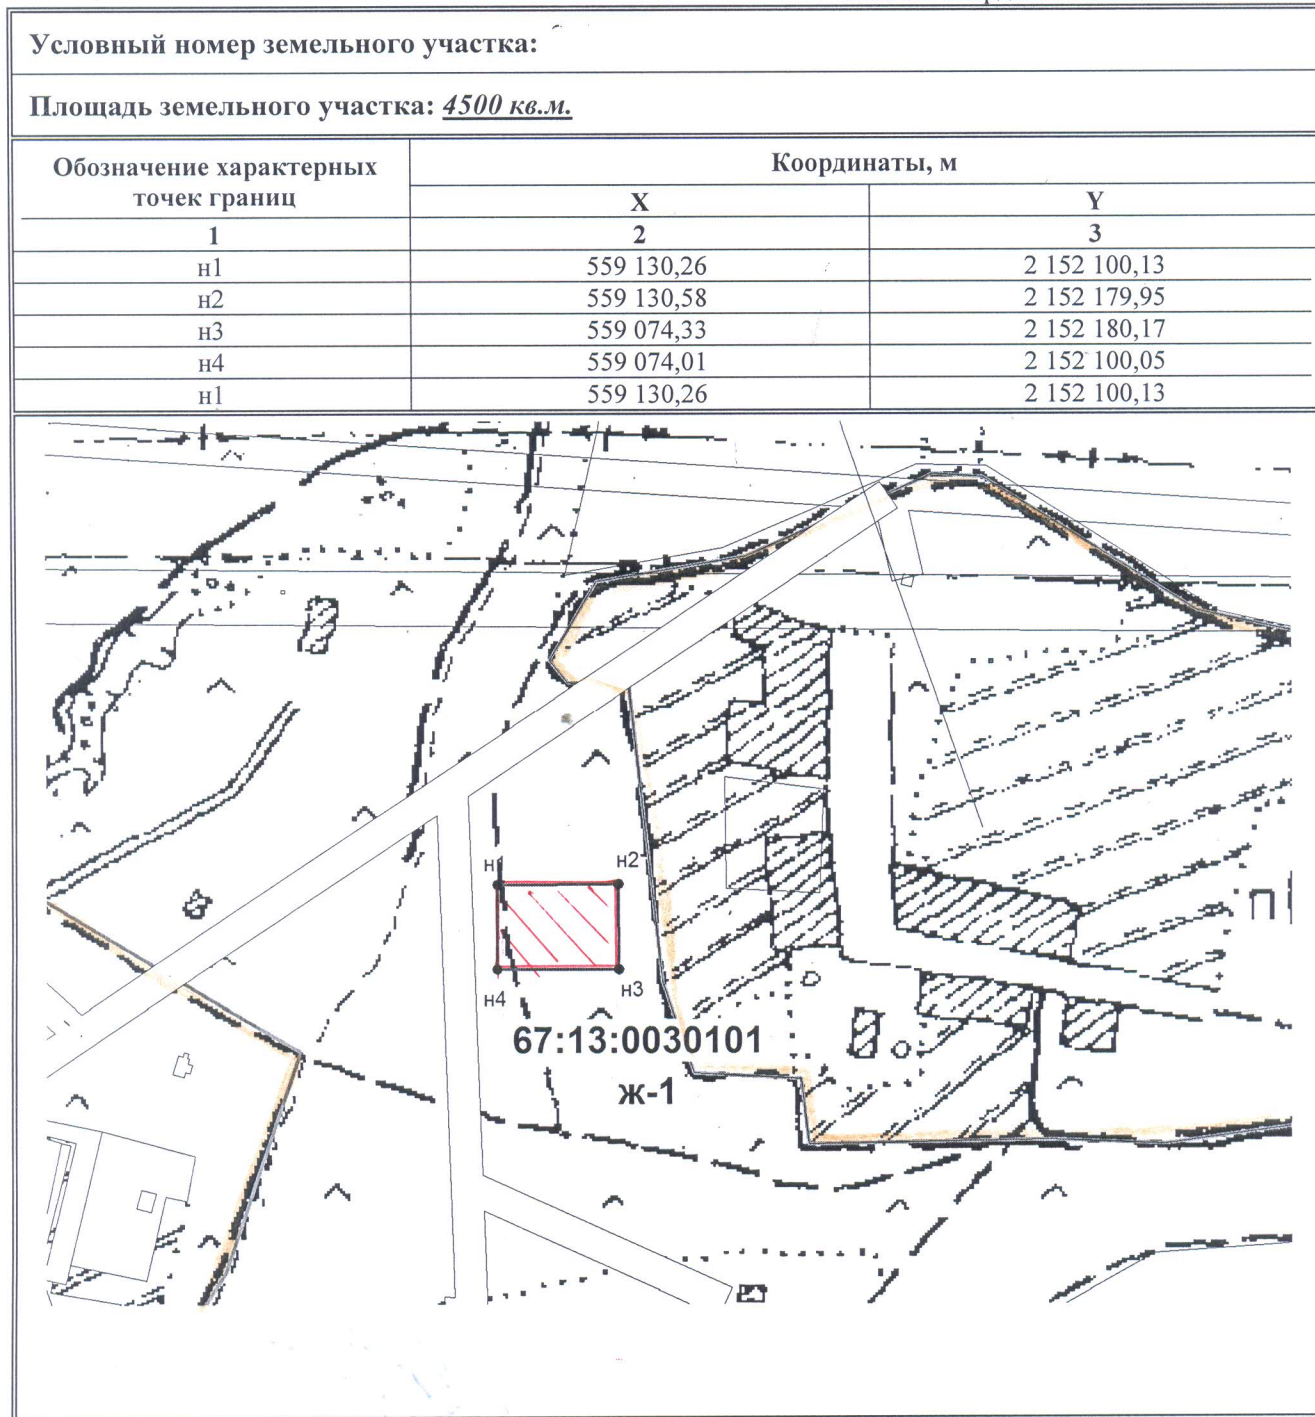
юж. вост.

Утверждена распоряжением Администрации
МО «Новодугинский район» Смоленской
области

№ _____ от _____




Схема расположения земельного участка или земельных участков на кадастровом плане территории

Система координат МСК-67



Масштаб 1:5000

Условные обозначения:

-  - земельный участок
-  - граница земельного участка
-  - граница кадастрового квартала
- 67:13:0030101 - номер кадастрового квартала