


Схема расположения земельного участка или земельных участков на кадастровом плане территории

Система координат МСК-67

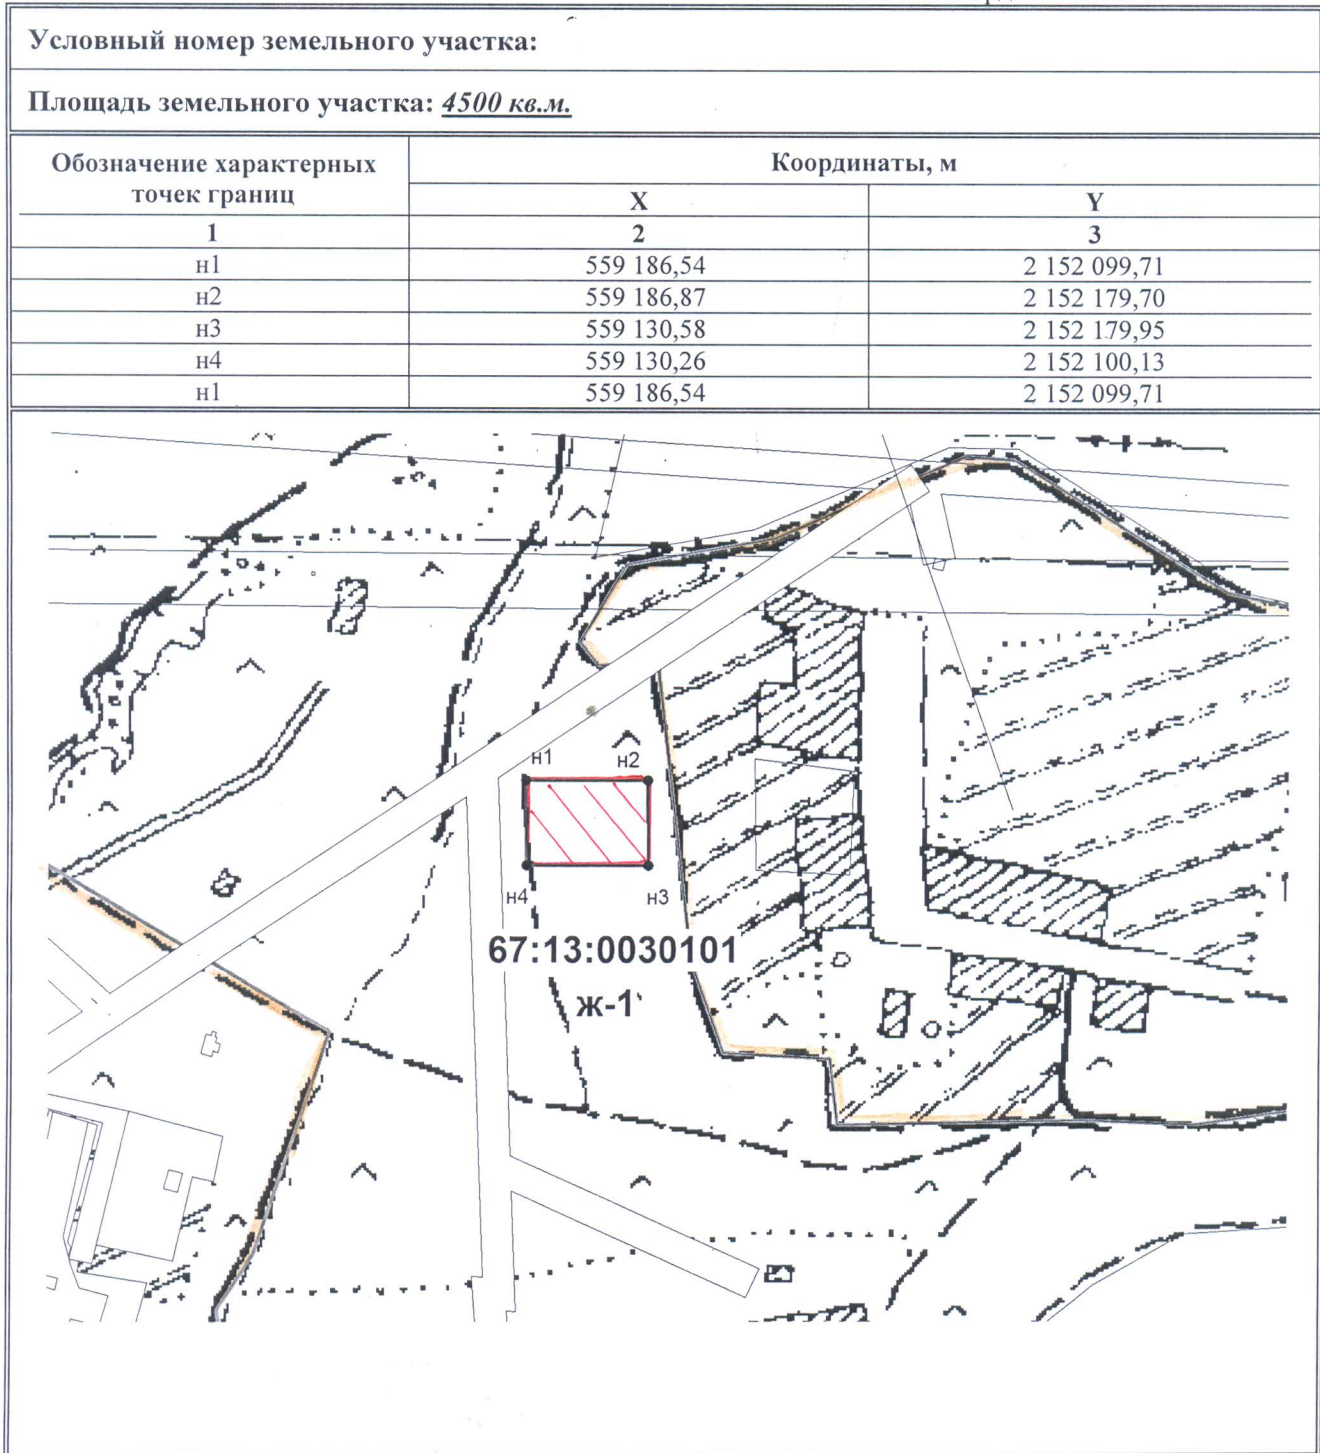

Масштаб 1:5000

Условные обозначения:

- земельный участок
- граница земельного участка
- граница кадастрового квартала
- 67:13:0030101 - номер кадастрового квартала