


Схема расположения земельного участка или земельных участков
на кадастровом плане территории

Условный номер земельного участка: ЗУ1

Площадь: 1500 кв.м.

| Название (номер) межевого знака | Дирекционные углы (град. мин. сек.) | Длина линии(м) | X координата | Y координата |
|---------------------------------|-------------------------------------|----------------|--------------|--------------|
| н1 | 83° 34' 40" | 50,87 | 549547,77 | 2194809,3 |
| н2 | 171° 56' 55" | 29,84 | 549553,46 | 2194859,85 |
| н3 | 263° 18' 11" | 49,31 | 549523,91 | 2194864,03 |
| н4 | 348° 59' 30" | 30,17 | 549518,16 | 2194815,06 |
| н1 | | | 549547,77 | 2194809,3 |

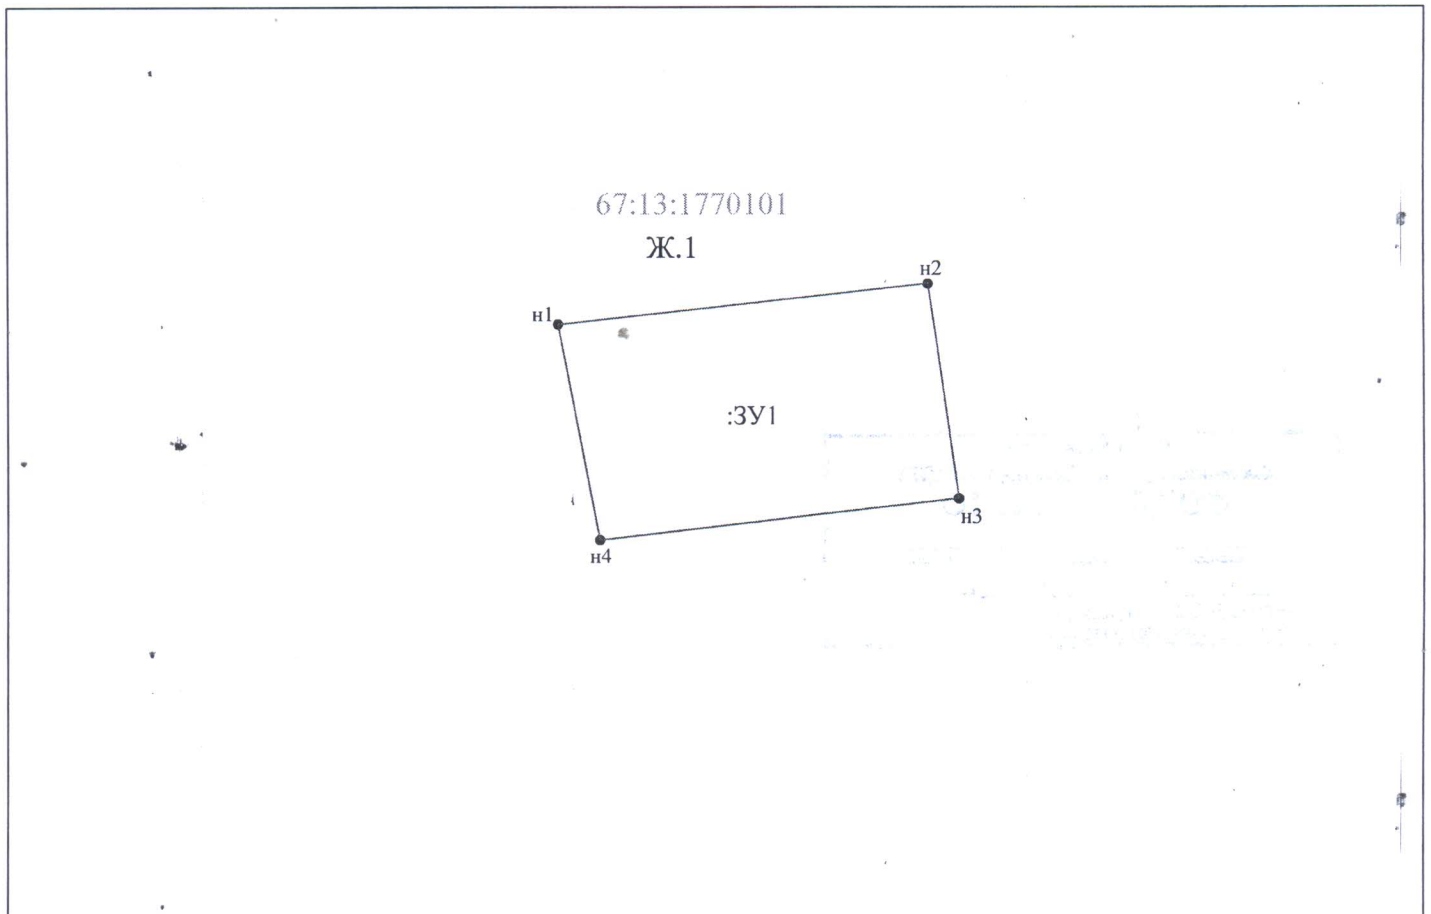

Условные обозначения:

- н1 - характерная точка границы, сведения о которой позволяют однозначно определить её на местности
- - вновь образованная часть границы, сведения о которой достаточны для определения её местоположения
- - существующая часть границы, имеющиеся в ГКН сведения о которой достаточны для определения её местоположения
- - граница кадастрового деления
- :ЗУ1 - обозначение земельного участка
- Ж.1 - обозначение территориальной зоны

Масштаб 1:1000