


Схема расположения земельного участка или земельных участков на кадастровом плане территории

Условный номер земельного участка: ЗУ1

Площадь: 309 кв.м.

Название (номер) межевого знака	Дирекционные углы (град. мин. сек.)	Длина линии(м)	X координата	Y координата
н1			555449,71	2174772,69
	117° 55' 32"	32,78		
н2			555434,36	2174801,65
	128° 48' 19"	7,99		
н3			555429,35	2174807,88
	166° 58' 21"	5,23		
н4			555424,25	2174809,06
	292° 12' 40"	42,06		
н5			555440,15	2174770,12
	15° 02' 49"	9,9		
н1			555449,71	2174772,69

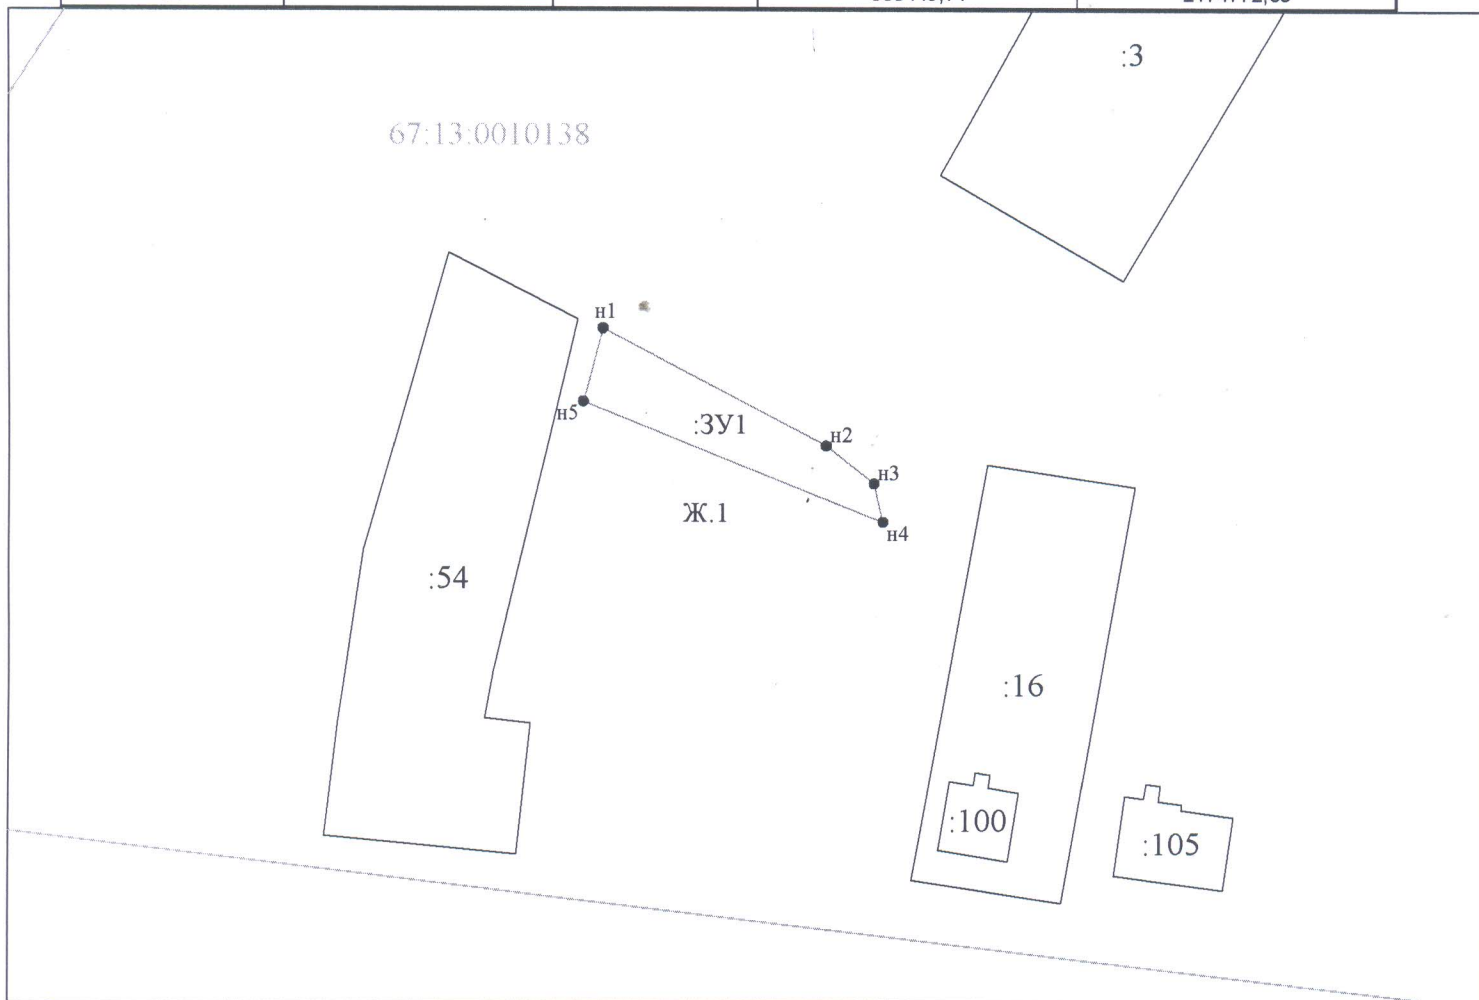

Условные обозначения:

- н1 - характерная точка границы, сведения о которой позволяют однозначно определить её на местности
- - вновь образованная часть границы, сведения о которой достаточны для определения её местоположения
- - существующая часть границы, имеющиеся в ГКН сведения о которой достаточны для определения её местоположения
- - граница кадастрового деления
- :ЗУ1 - обозначение земельного участка
- Ж.1 - обозначение территориальной зоны
- 67:13:0010138 - обозначение кадастрового квартала

Масштаб 1:1000