


**Схема расположения земельного участка или  
земельных участков на кадастровом плане территории**

Система координат МСК-67

Условный номер земельного участка: \_\_\_\_\_

Площадь земельного участка: 660 кв.м.

Обозначение характерных точек границ	Координаты, м	
	X	Y
1	2	3
н1	535 185,57	2 150 257,68
н2	535 190,51	2 150 274,24
н3	535 182,86	2 150 286,83
н4	535 165,29	2 150 291,58
н5	535 162,04	2 150 282,91
н6	535 159,06	2 150 271,64
н7	535 159,82	2 150 269,77
н8	535 180,94	2 150 263,55
н9	535 175,78	2 150 256,76
н1	535 185,57	2 150 257,68

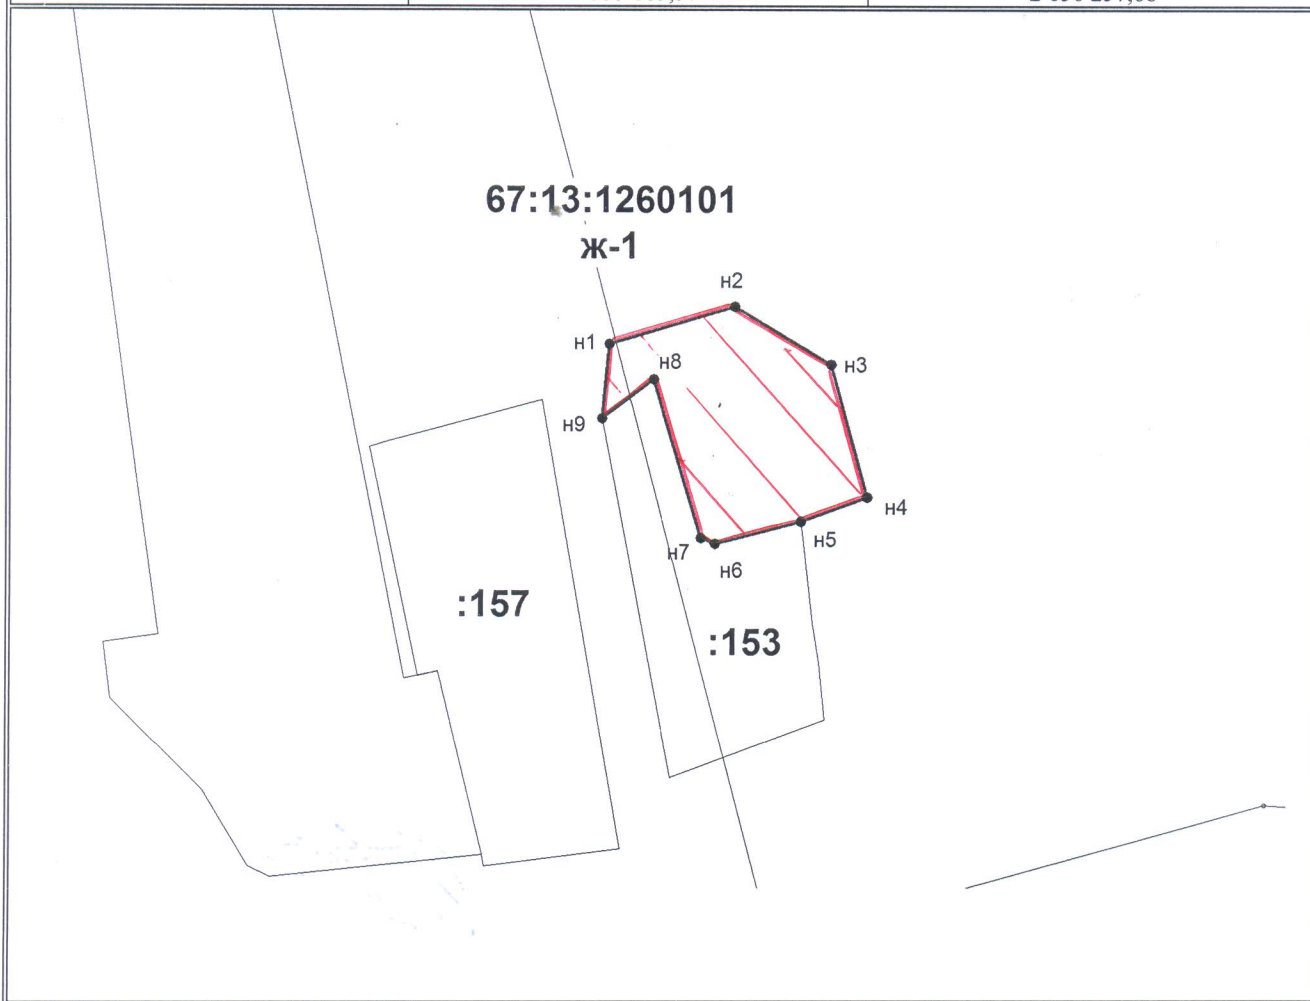

Масштаб 1:1000

Условные обозначения:



- земельный участок



- граница земельного участка

67:13:1260101

- номер кадастрового квартала