


Схема расположения земельного участка или земельных участков  
на кадастровом плане территории

Условный номер земельного участка: ЗУ1

Площадь: 2900 кв.м.

Название (номер) межевого знака	Дирекционные углы (град. мин. сек.)	Длина линии(м)	X координата	Y координата
н1	85° 03' 17"	54,75	552814,9	2147543,33
н2	174° 51' 05"	50,82	552819,62	2147597,88
н3	262° 33' 03"	56,77	552769,01	2147602,44
н4	356° 58' 07"	53,32	552761,65	2147546,15
н1			552814,9	2147543,33

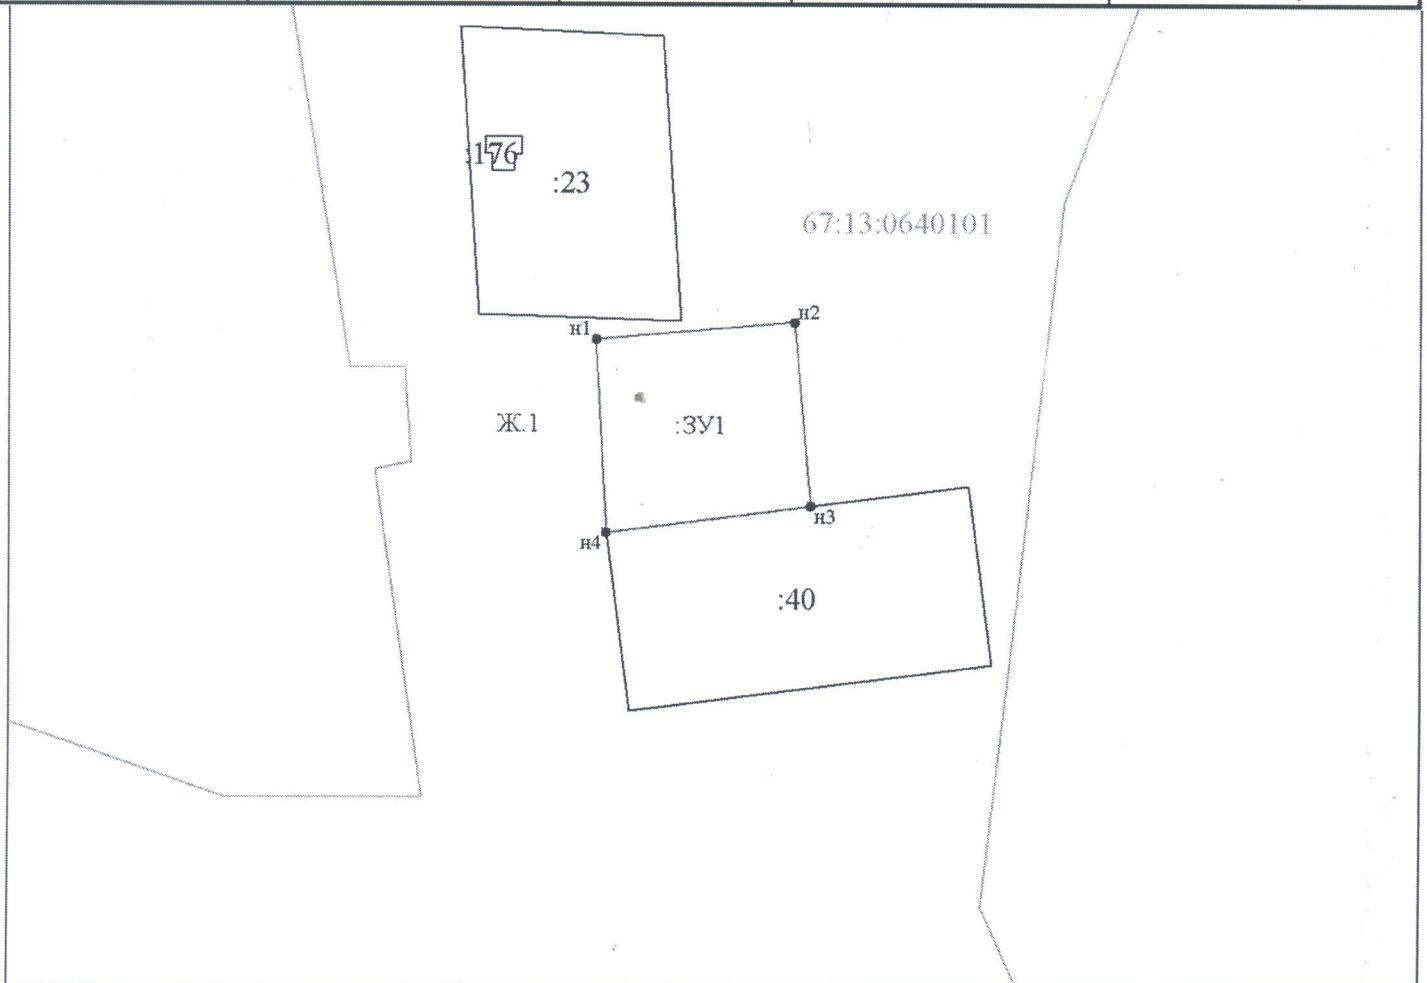

Условные обозначения:

- н1 - характерная точка границы, сведения о которой позволяют однозначно определить её на местности
- вновь образованная часть границы, сведения о которой достаточны для определения её местоположения
- существующая часть границы, имеющиеся в ГКН сведения о которой достаточны для определения её местоположения
- граница кадастрового деления

:ЗУ1 - обозначение земельного участка

Ж.1 - обозначение территориальной зоны

67:13:0640101 - обозначение кадастрового квартала

Масштаб 1:1000