


Схема расположения земельного участка или земельных участков
на кадастровом плане территории

Условный номер земельного участка: ЗУ1

Площадь: 4500 кв.м.

Название (номер) межевого знака	Дирекционные углы (град. мин. сек.)	Длина линии(м)	X координата	Y координата
н1	92° 31' 24"	94,26	552947,55	2147511,66
н2	182° 04' 13"	46,78	552943,4	2147605,83
н3	272° 33' 20"	42,61	552896,65	2147604,14
н4	272° 33' 51"	55,66	552898,55	2147561,57
н5	6° 58' 30"	46,86	552901,04	2147505,97
н1			552947,55	2147511,66

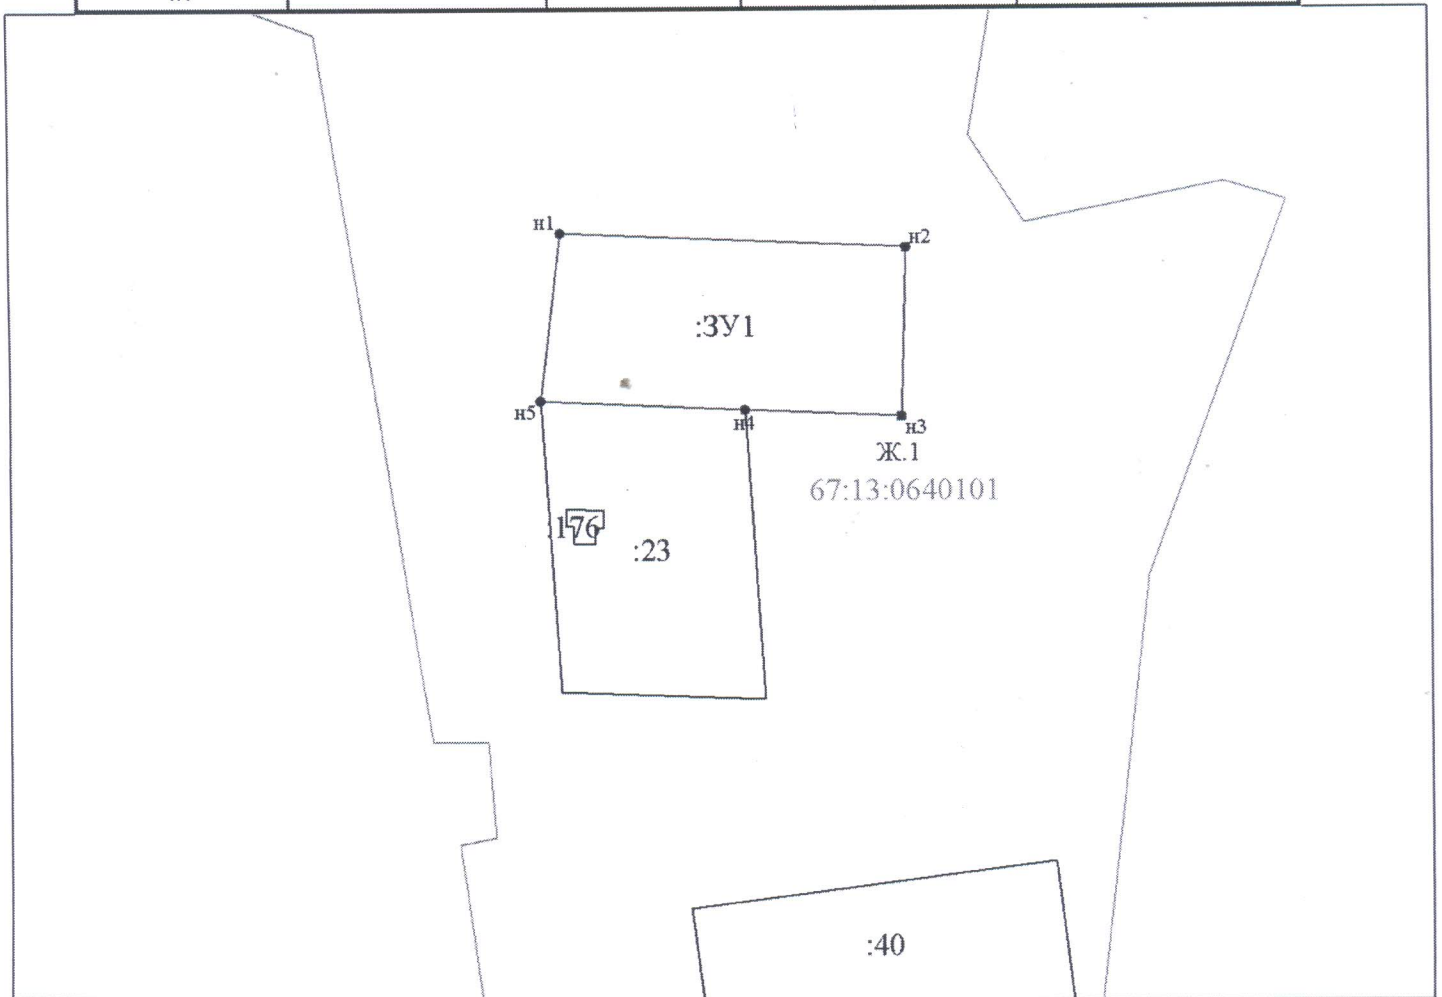

Условные обозначения:

- н1 - характерная точка границы, сведения о которой позволяют однозначно определить её на местности
- вновь образованная часть границы, сведения о которой достаточны для определения её местоположения
- существующая часть границы, имеющиеся в ГКН сведения о которой достаточны для определения её местоположения
- граница кадастрового деления
- :ЗУ1 - обозначение земельного участка
- Ж.1 - обозначение территориальной зоны
- 67:13:0640101 - обозначение кадастрового квартала

Масштаб 1:2000