ВНЕСЕНИЕ ИЗМЕНЕНИЙ В ГЕНЕРАЛЬНЫЙ ПЛАН ИЗВЕКОВСКОГО СЕЛЬСКОГО ПОСЕЛЕНИЯ НОВОДУГИНСКОГО РАЙОНА СМОЛЕНСКОЙ ОБЛАСТИ

(в части земельных участков с кадастровыми номерами 67:13:0030103:193, 67:13:0030103:523, 67:13:0030103:525)

Карта планируемого размещения объектов местного значения поселения.

Карта границ населенных пунктов (в том числе границ образуемых населенных пунктов), входящих в состав поселения.

Карта функциональных зон поселения. М 1:25000.

Схема расположения Извековского сельского поселения
в Новодугинском районе Смоленской области

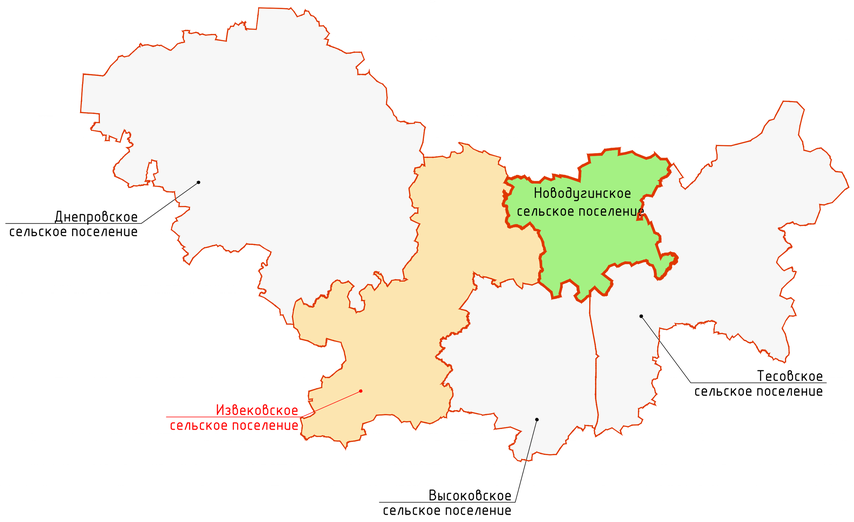

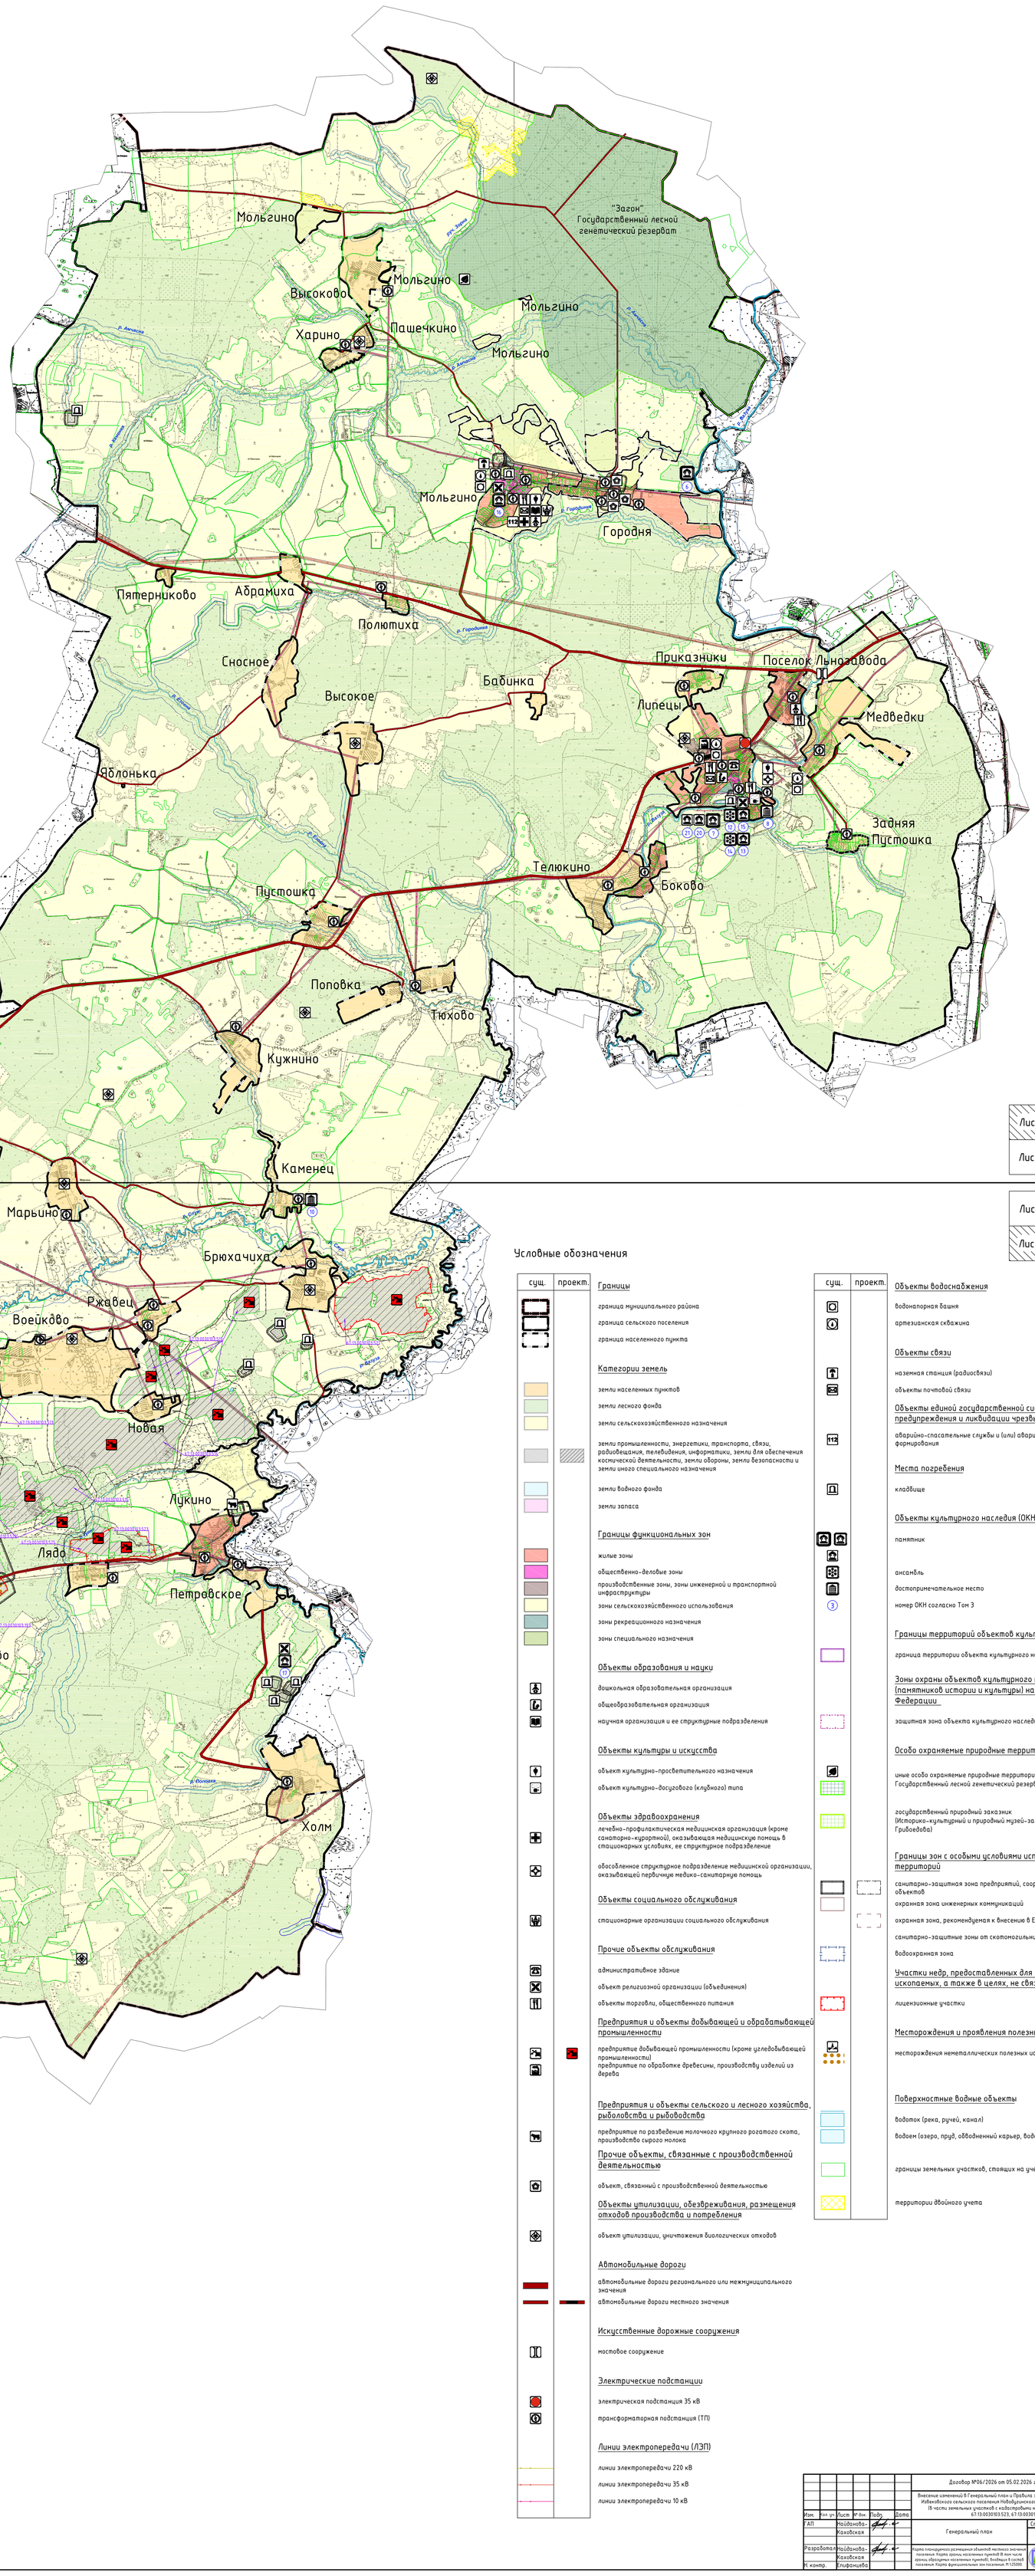

Условные обозначения

сущ.	проект.		сущ.	проект.	
		Границы			**Объекты водоснабжения**
		граница муниципального района			водонапорная башня
		граница сельского поселения			артезианская скважина
		граница населенного пункта			**Объекты связи**
		Категории земель			наземная станция (радиосвязи)
		земли населенных пунктов			объекты почтовой связи
		земли лесного фонда			**Объекты единой государственной системы предупреждения и ликвидации чрезвычайных ситуаций**
		земли сельскохозяйственного назначения			аварийно-спасательные службы и (или) аварийно-спасательные формирования
		земли промышленности, энергетики, транспорта, связи, радиовещания, телевидения, информатики, земли для обеспечения космической деятельности, земли обороны, земли безопасности и земли иного специального назначения			**Места погребения**
		земли водного фонда			кладбище
		земли запаса			**Объекты культурного наследия (ОКН)**
		Границы функциональных зон			памятник
		жилые зоны			ансамбль
		общественно-деловые зоны			достопримечательное место
		производственные зоны, зоны инженерной и транспортной инфраструктуры			номер ОКН согласно Том 3
		зоны сельскохозяйственного использования			**Границы территорий объектов культурного наследия**
		зоны рекреационного назначения			граница территории объекта культурного наследия
		зоны специального назначения			**Зоны охраны объектов культурного наследия (памятников истории и культуры) народов Российской Федерации**
		Объекты образования и науки			защитная зона объекта культурного наследия
		дошкольная образовательная организация			**Особо охраняемые природные территории**
		общеобразовательная организация			иные особо охраняемые природные территории ("Загон" Государственный лесной генетический резерват)
		научная организация и ее структурные подразделения			государственный природный заказник (Историко-культурный и природный музей-заповедник А.С. Грибоедова)
		Объекты культуры и искусства			**Границы зон с особыми условиями использования территорий**
		объект культурно-просветительного назначения			санитарно-защитная зона предприятий, сооружений и иных объектов
		объект культурно-досугового (клубного) типа			охранная зона инженерных коммуникаций
		Объекты здравоохранения			охранная зона, рекомендуемая к внесению в ЕГРН
		лечебно-профилактическая медицинская организация (кроме санаторно-курортной), оказывающая медицинскую помощь в стационарных условиях, ее структурное подразделение			санитарно-защитные зоны от скотомогильников
		обособленное структурное подразделение медицинской организации, оказывающей первичную медико-санитарную помощь			водоохранная зона
		Объекты социального обслуживания			**Участки недр, предоставленных для добычи полезных ископаемых, а также в целях, не связанных с их добычей**
		стационарные организации социального обслуживания			лицензионные участки
		Прочие объекты обслуживания			**Месторождения и проявления полезных ископаемых**
		административное здание			месторождения неметаллических полезных ископаемых
		объект религиозной организации (объединения)			**Поверхностные водные объекты**
		объекты торговли, общественного питания			водоток (река, ручей, канал)
		Предприятия и объекты добывающей и обрабатывающей промышленности			водоем (озеро, пруд, обводненный карьер, водохранилище)
		предприятие добывающей промышленности (кроме углеводывающей промышленности)			границы земельных участков, стоящих на учете в ГКН
		предприятие по обработке древесины, производству изделий из дерева			территории двойного учета
		Предприятия и объекты сельского и лесного хозяйства, рыболовства и рыбоводства			
		предприятие по разведению молочного крупного рогатого скота, производство сырого молока			
		Прочие объекты, связанные с производственной деятельностью			
		объект, связанный с производственной деятельностью			
		Объекты утилизации, обезвреживания, размещения отходов производства и потребления			
		объект утилизации, уничтожения биологических отходов			
		Автомобильные дороги			
		автомобильные дороги регионального или межмуниципального значения			
		автомобильные дороги местного значения			
		Искусственные дорожные сооружения			
		мостовое сооружение			
		Электрические подстанции			
		электрическая подстанция 35 кВ			
		трансформаторная подстанция (ТП)			
		Линии электропередачи (ЛЭП)			
		линии электропередачи 220 кВ			
		линии электропередачи 35 кВ			
		линии электропередачи 10 кВ			

Лист 1
Лист 2

Примечание:
1. Данная карта выполнена с точностью 1:10000.
2. В виду отсутствия точной графической информации о местонахождении скотомогильников, данные объекты отображены на схеме условными знаками и расположены в соответствии с описанием в предоставленных исходных данных.
3. Информация от Департамента Смоленской области по культуре и туризму нанесена в соответствии с запросом исх. №543 от 24.12.2016 г.
Согласно статье 34.1 Федерального закона от 25.06.2002 №73-ФЗ (вступила в силу 3 октября 2016 года) защитные зоны не устанавливаются для объектов археологического наследия, некрополей, захоронений, расположенных в границах некрополей, произведений монументального искусства, а также памятников и ансамблей, расположенных в границах достопримечательного места, в которых соответствующим органом охраны объектов культурного наследия установлены предусмотренные статьей 56.4 указанного Федерального закона требования и ограничения
4. Данный чертеж попадает под действие авторского права.
5. На данной карте отображены границы участковых лесничеств.
6. На данной карте обозначена территория двойного учета - земли лесного фонда, имеющие наложения на земли сельскохозяйственного назначения, находящиеся в частной собственности.

							Договор №06/2026 от 05.02.2026 г.		ГП-1
							Внесение изменений в Генеральный план и Правила землепользования и застройки Извековского сельского поселения Новодугинского района Смоленской области (в части земельных участков с кадастровыми номерами 67:13:0030103:193, 67:13:0030103:523, 67:13:0030103:525)		
Изм.	Кол. уч.	Лист	№ док.	Подп.	Дата				
ГАП		Майданова-Каховская					Генеральный план	Стадия: П	Лист: 1	Листов: 1
Разработал		Майданова-Каховская							
Н. контр.		Стифанчева					Карта планируемого размещения объектов местного значения поселения. Карта границ населенных пунктов (в том числе границ образуемых населенных пунктов), входящих в состав поселения. Карта функциональных зон поселения. М 1:25000.	Открытая студия архитектуры и урбанистики / Open studio of architecture and urban planning	