


ВНЕСЕНИЕ ИЗМЕНЕНИЙ В ГЕНЕРАЛЬНЫЙ ПЛАН ИЗВЕКОВСКОГО СЕЛЬСКОГО ПОСЕЛЕНИЯ НОВОДУГИНСКОГО РАЙОНА СМОЛЕНСКОЙ ОБЛАСТИ
(в части д. Коробаново и земельных участков с кадастровыми номерами: 67:13:0030103:192, 67:13:0030103:194, 67:13:1060101:7, 67:13:0030102:387, 67:13:0030102:402)

Карта функциональных зон д. Коробаново. М 1:2000

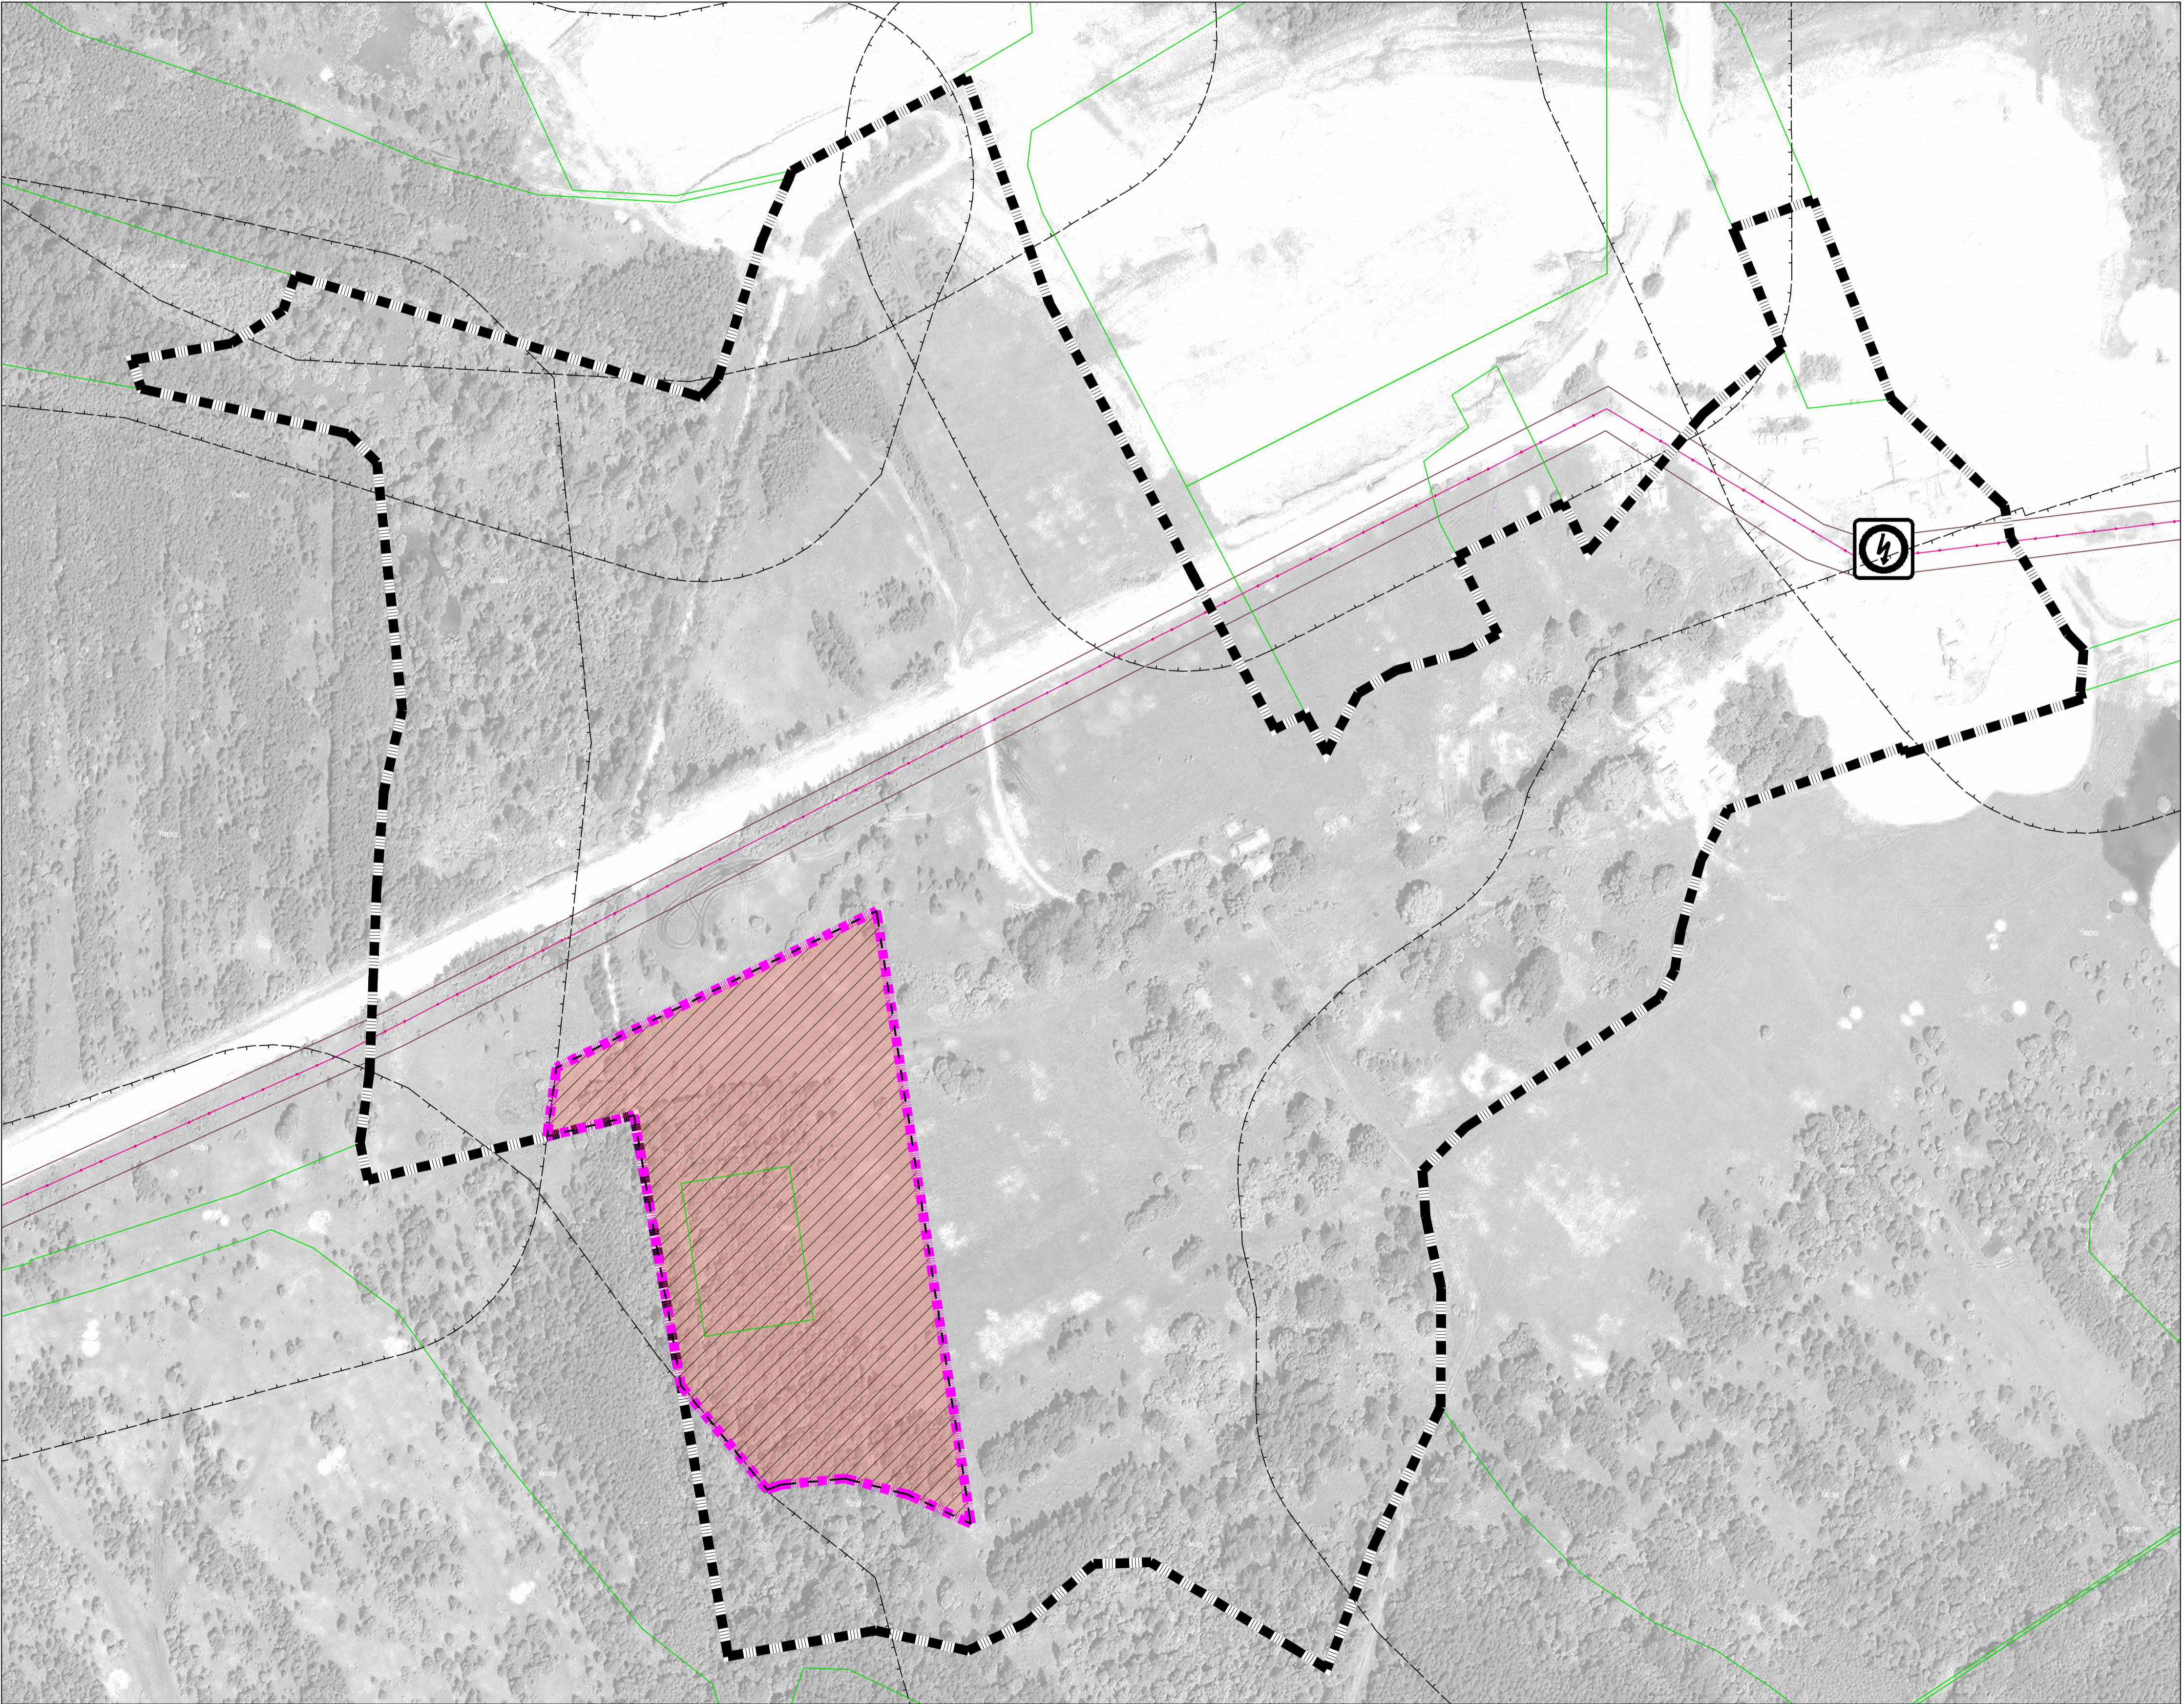

Условные обозначения		
сущ.	проект.	Границы
		граница населенного пункта
		Границы функциональных зон
		жилые зоны
		Электрические подстанции
		трансформаторная подстанция (ТП)
		Линии электропередачи (ЛЭП)
		линии электропередачи 10 кВ
		Границы зон с особыми условиями использования территорий
		санитарно-защитная зона предприятий, сооружений и иных объектов
		охранная зона инженерных коммуникаций
		границы земельных участков, стоящих на учете в ГКН

Примечание:
1. Данная карта выполнена с точностью 1:1000.
2. В виду отсутствия точной графической информации о местонахождении скотомогильников, данные объекты отображены на схеме условными знаками и расположены в соответствии с описанием в предоставленных исходных данных. СЗЗ от них отображены ориентировочно, необходимо произвести лабораторные исследования почвы на наличие спор возбудителей.
3. Информация от Департамента Смоленской области по культуре и туризму нанесена в соответствии с запросом исх. №543 от 24.12.2016 г.
Согласно статье 341 Федерального закона от 25.06.2002 №73-ФЗ (вступила в силу 3 октября 2016 года) защитные зоны не устанавливаются для объектов археологического наследия, некрополей, захоронений, расположенных в границах некрополей, произведений монументального искусства, а также памятников и ансамблей, расположенных в границах достопримечательного места, в которых соответствующим органом охраны объектов культурного наследия установлены предусмотренные статьей 56.4 указанного Федерального закона требования и ограничения.
4. Данный чертеж попадает под действие авторского права.

Договор №19/2021 от 05.04.2021 г.						ГП-2		
Внесение изменений в Генеральный план Извековского сельского поселения Новодугинского района Смоленской области						(в части д. Коробаново и земельных участков с кадастровыми номерами: 67:13:0030103:192, 67:13:0030103:194, 67:13:1060101:7, 67:13:0030102:387, 67:13:0030102:402)		
Изм.	Кол. уч.	Лист	№ док.	Подп.	Дата	Генеральный план	Стадия	Лист
АП		Найданова-Жаховская					П	2
Разработал	Левкина					Карта функциональных зон. М 1:2000		2
И. контр.	Шатлова							