


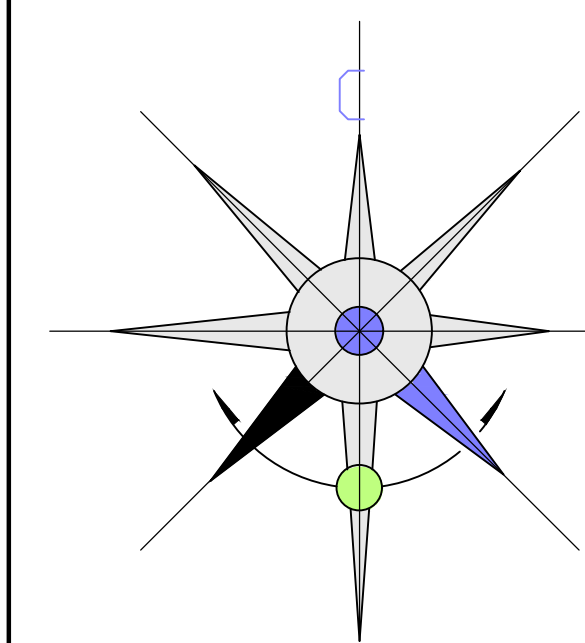

ПРАВИЛА ЗЕМЛЕПОЛЬЗОВАНИЯ И ЗАСТРОЙКИ

Тесовского сельского поселения Новодугинского района Смоленской области

Карта градостроительного зонирования д. Быково, д. Гольнево, д. Екатериновка, д. Казарево, д. Кожино, д. Милюково, д. Соколово, д. Татарка, д. Шилино, д. Хохлово. Карта границ зон с особыми условиями использования территорий. Карта границ территорий объектов культурного наследия. М 1:5000.









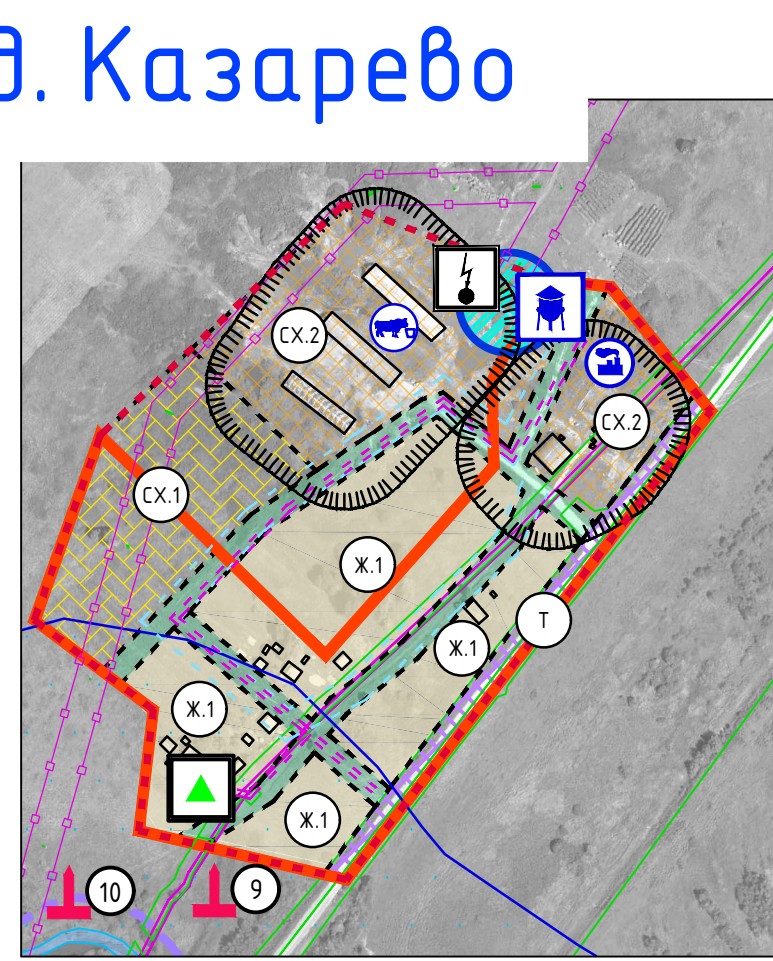


Схема расположения населенных пунктов на территории МО "Тесовское сельское поселение" Новодугинского района Смоленской области

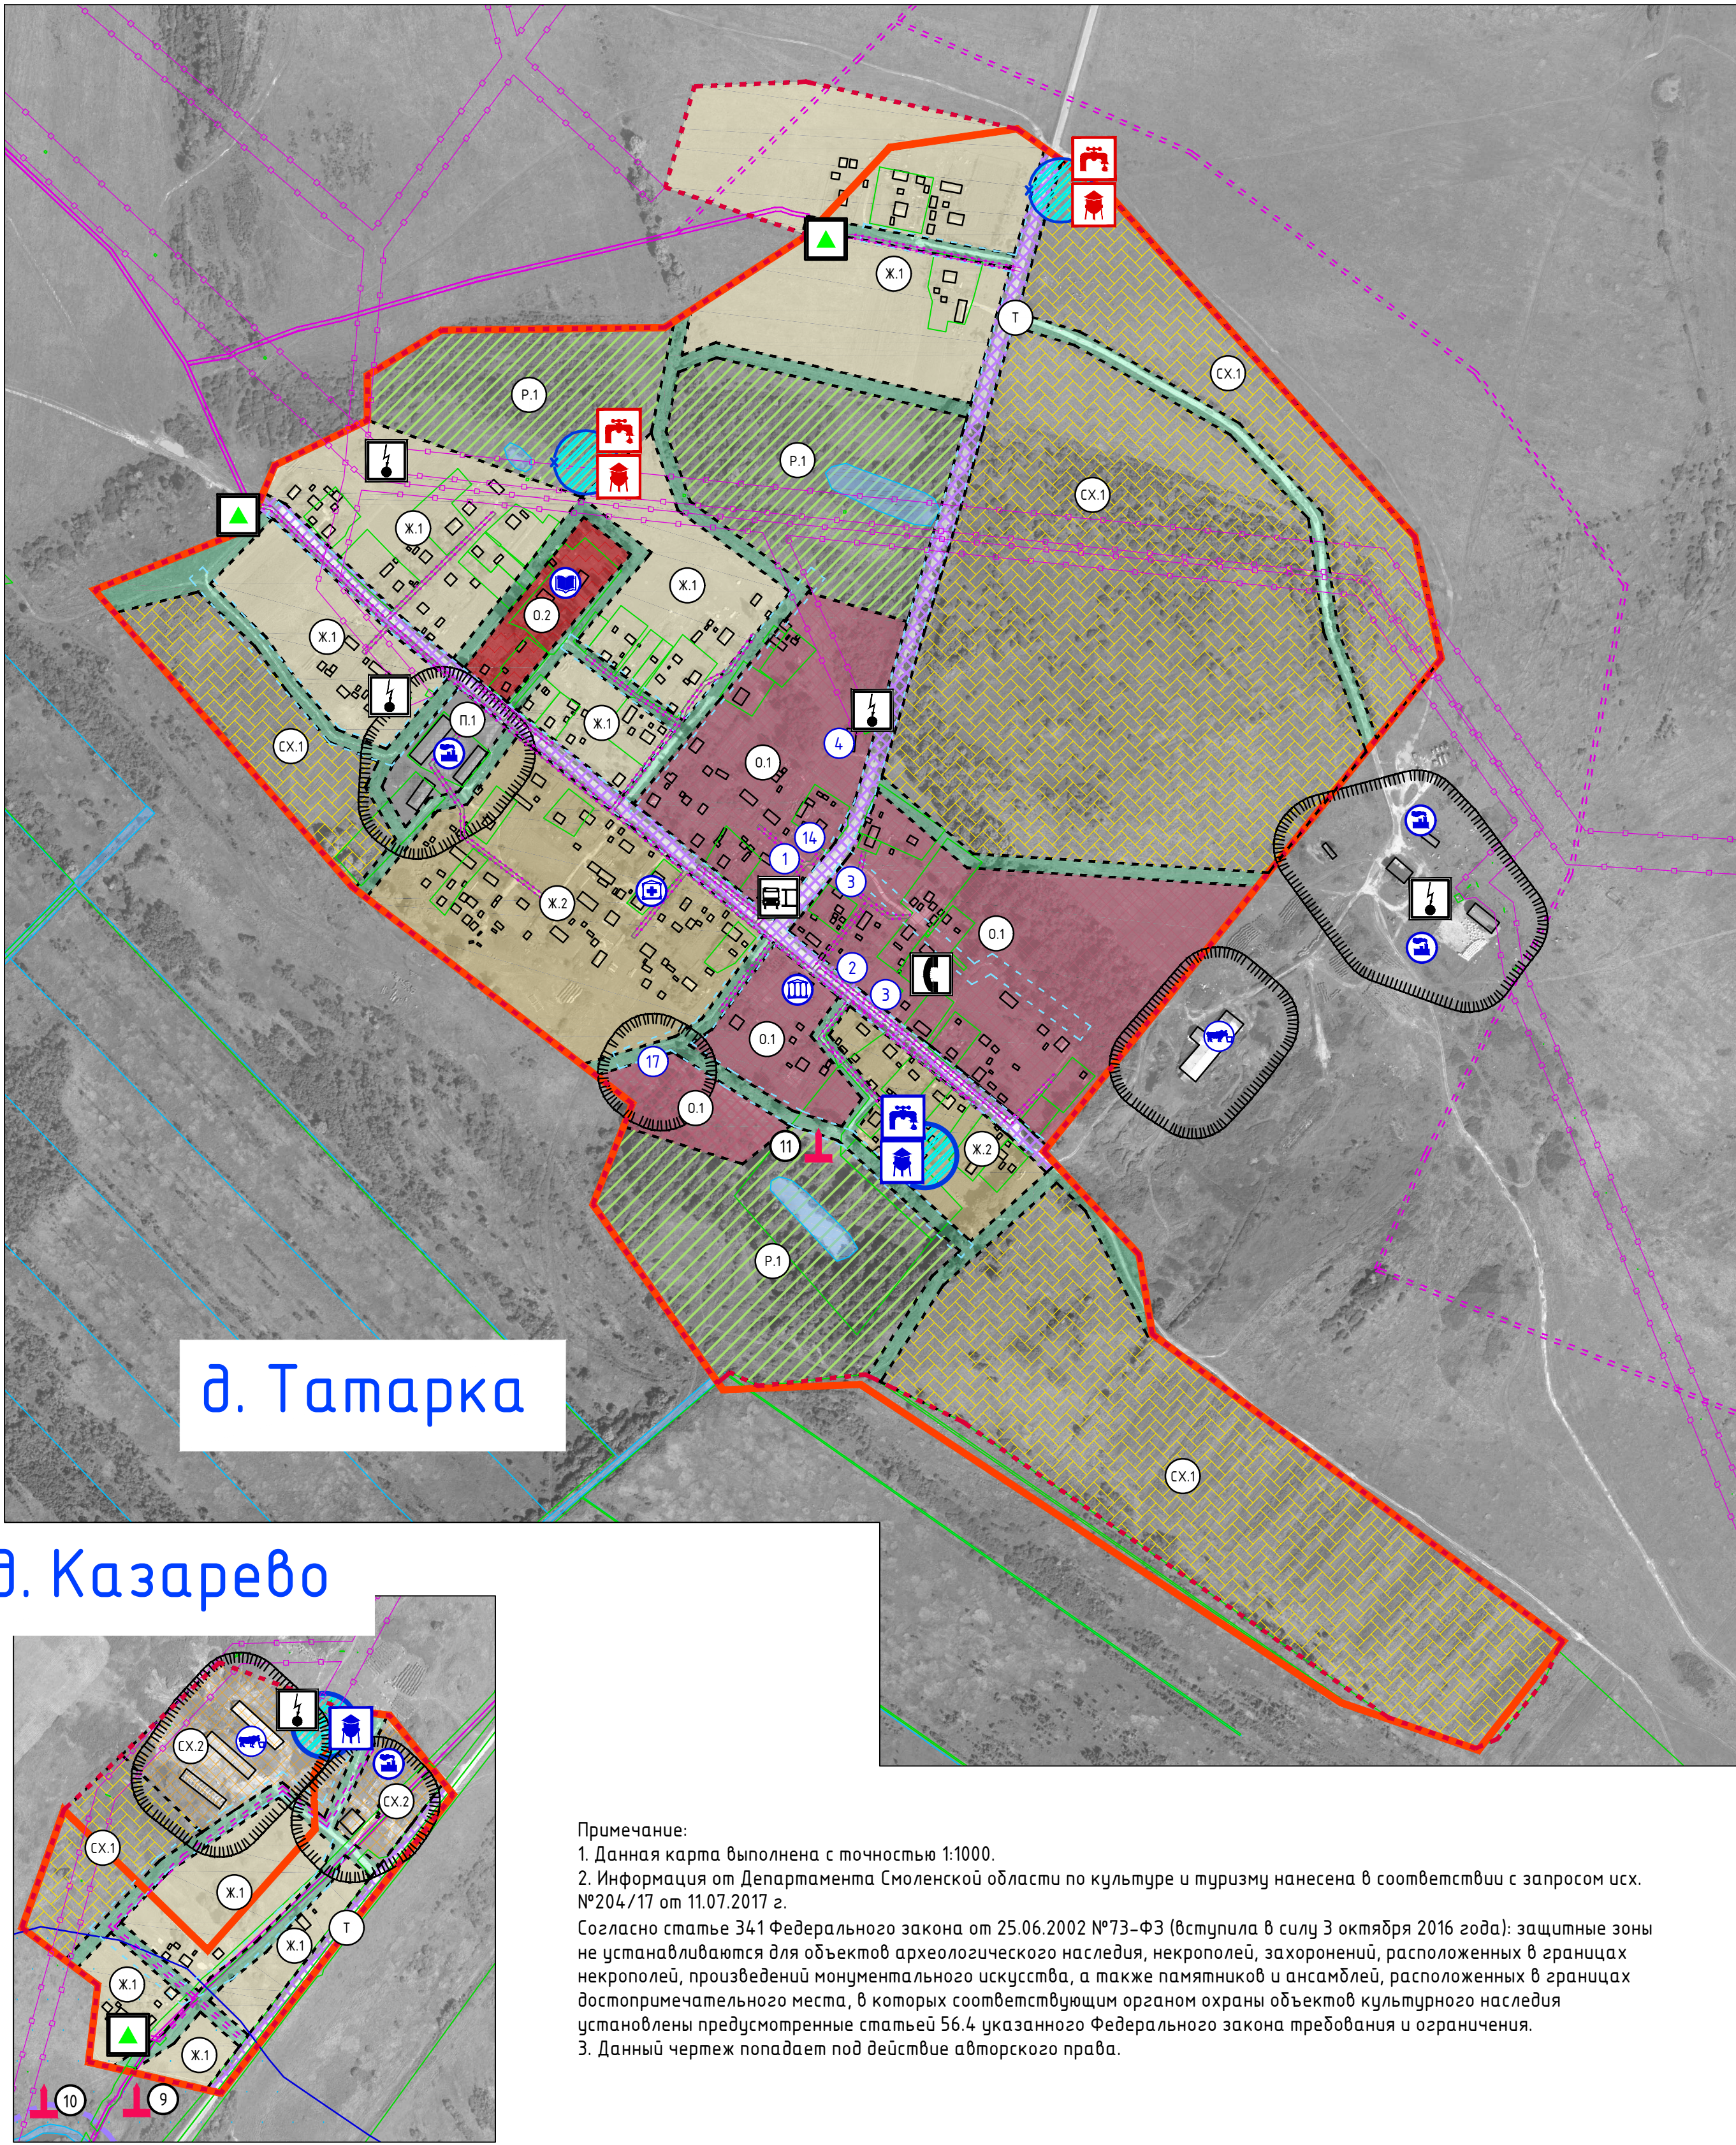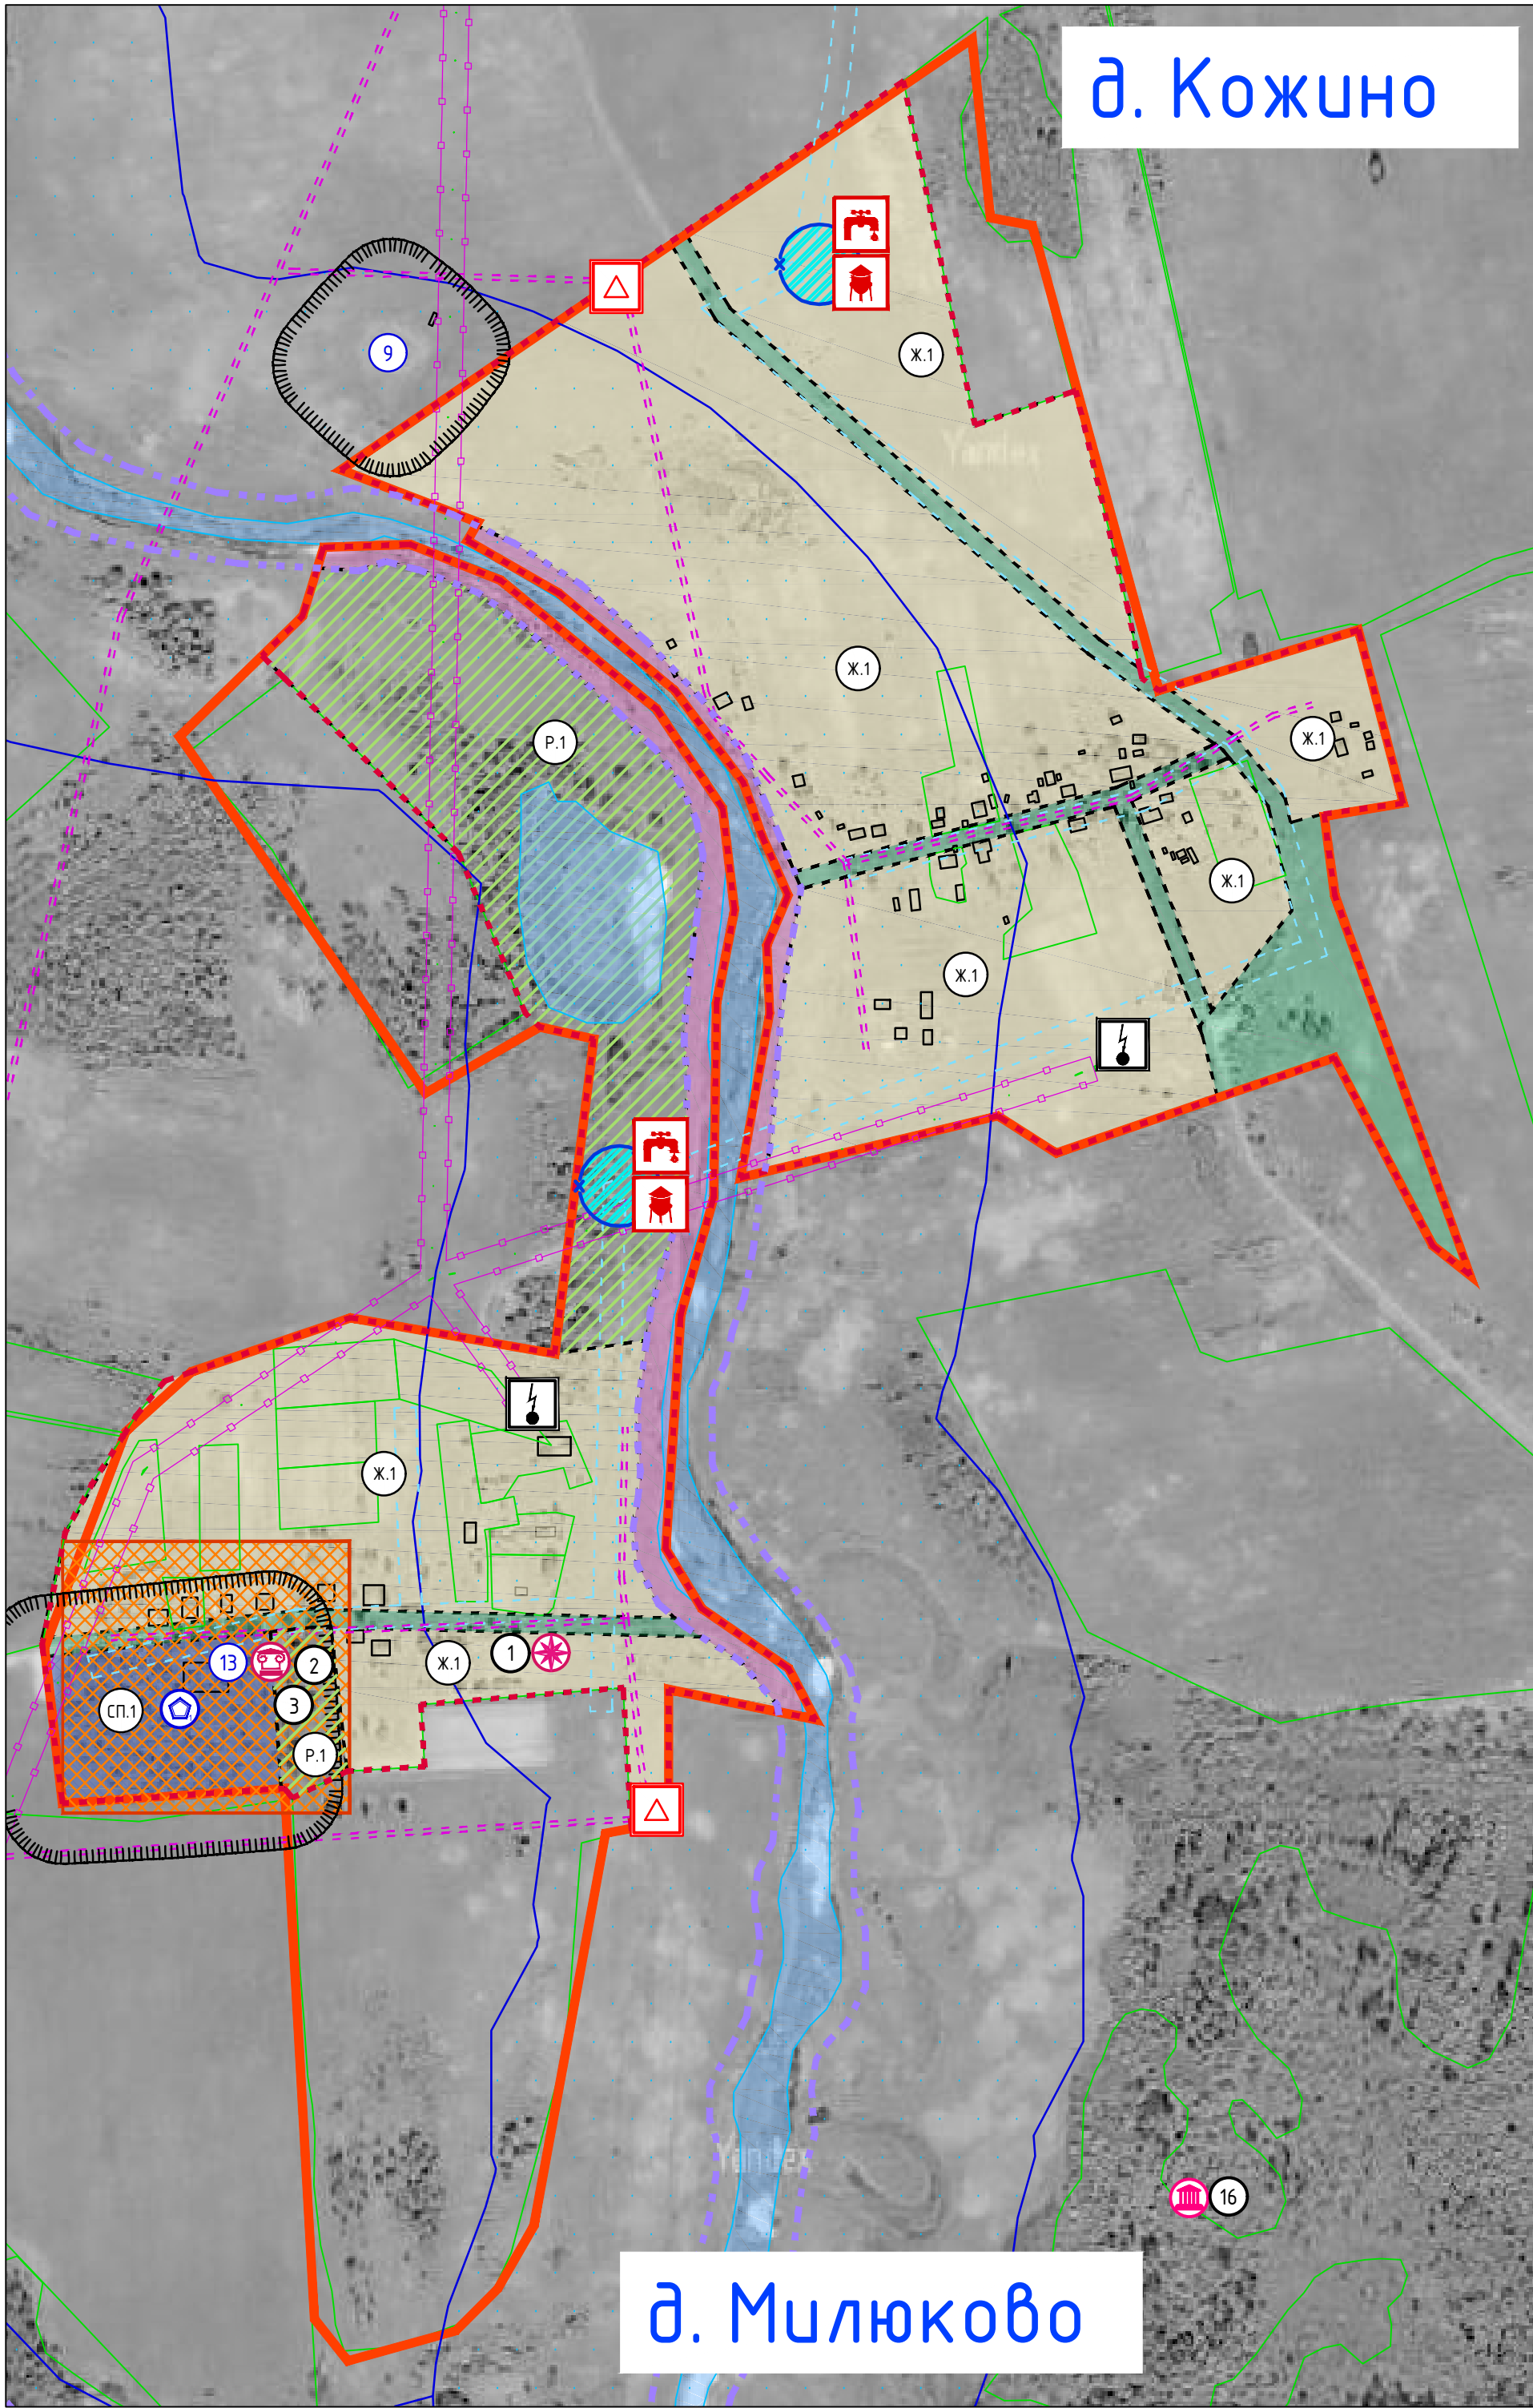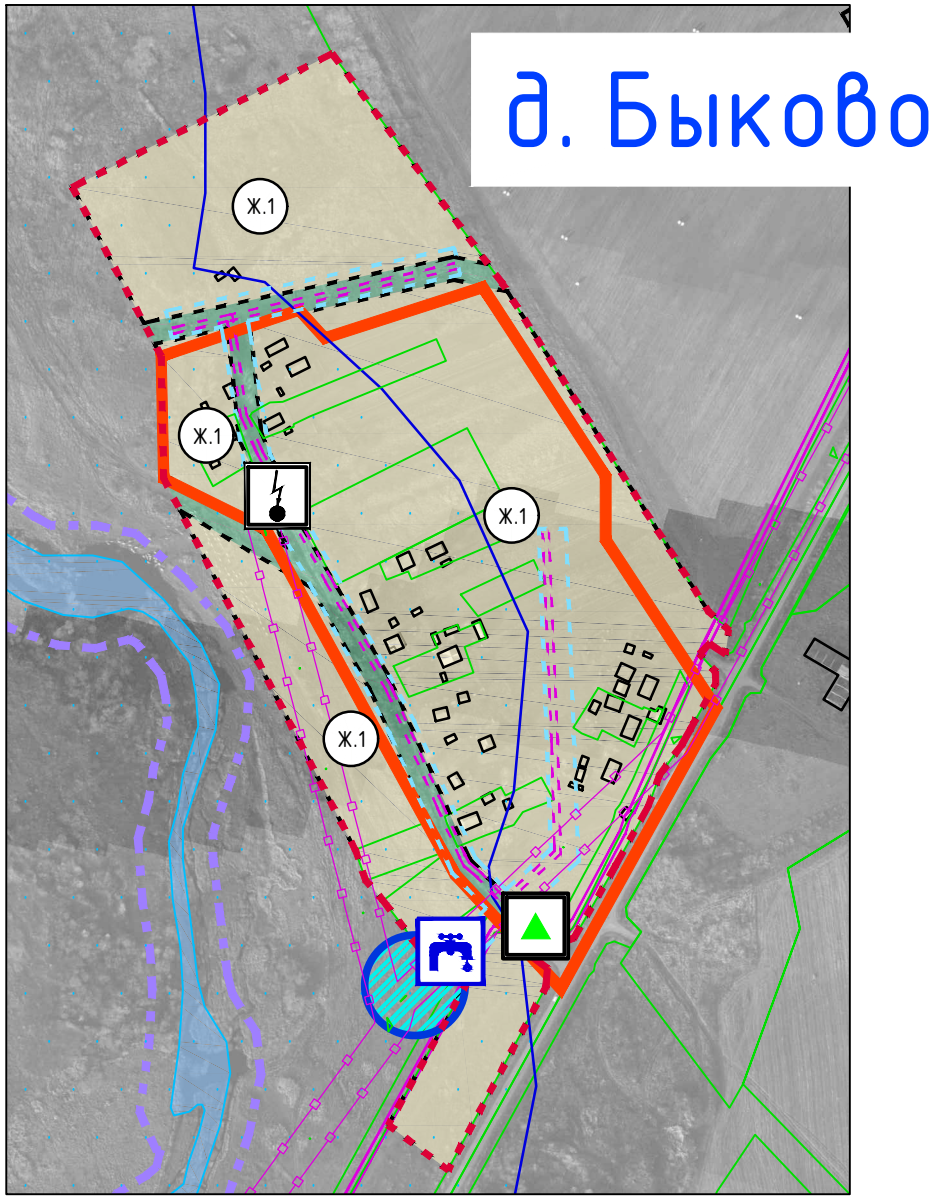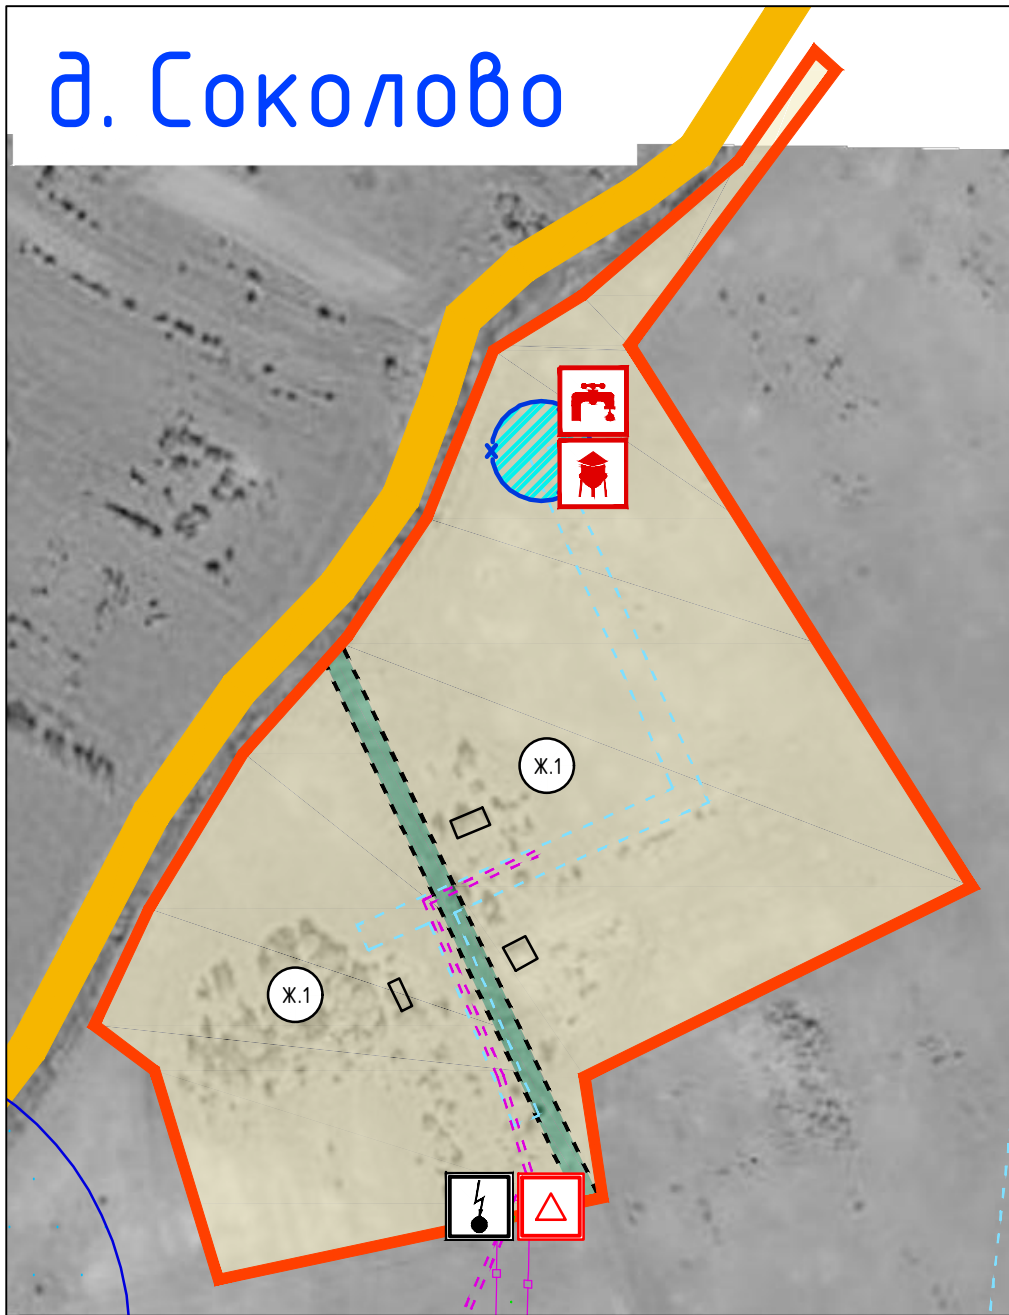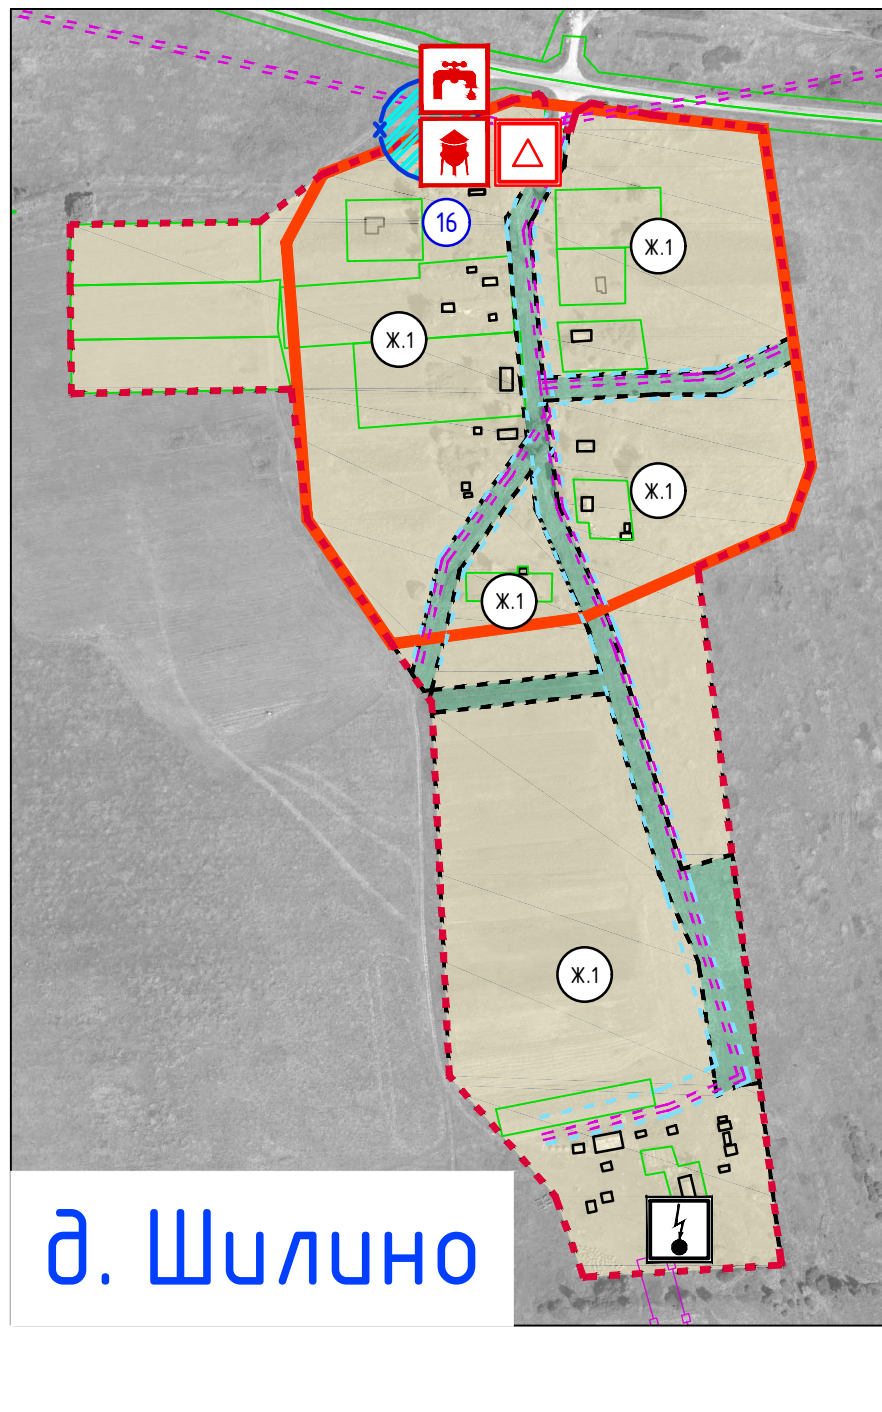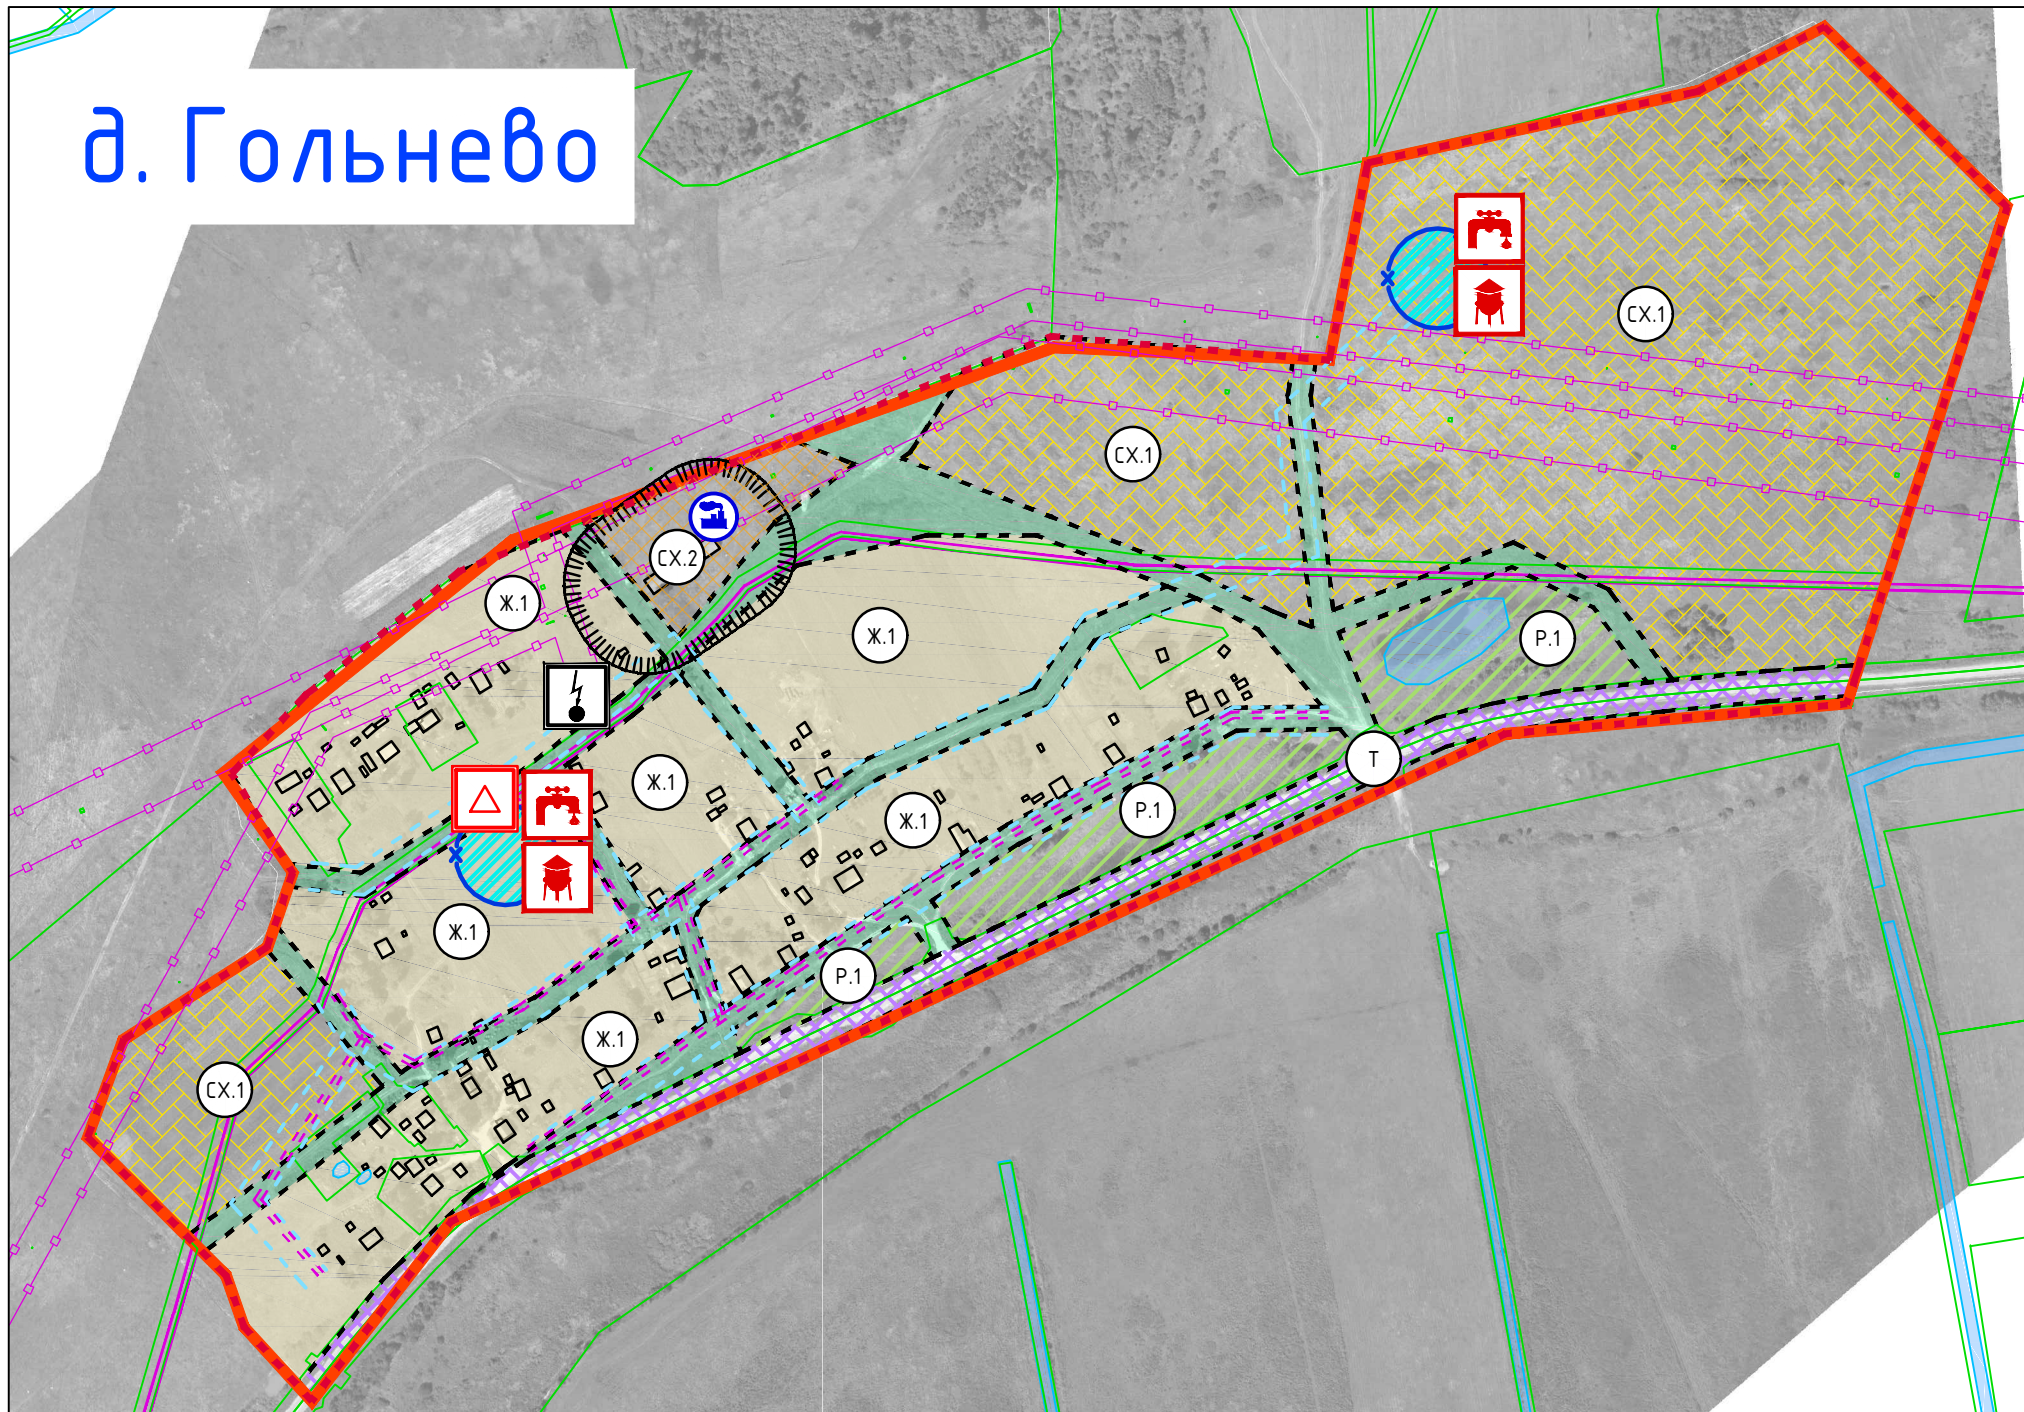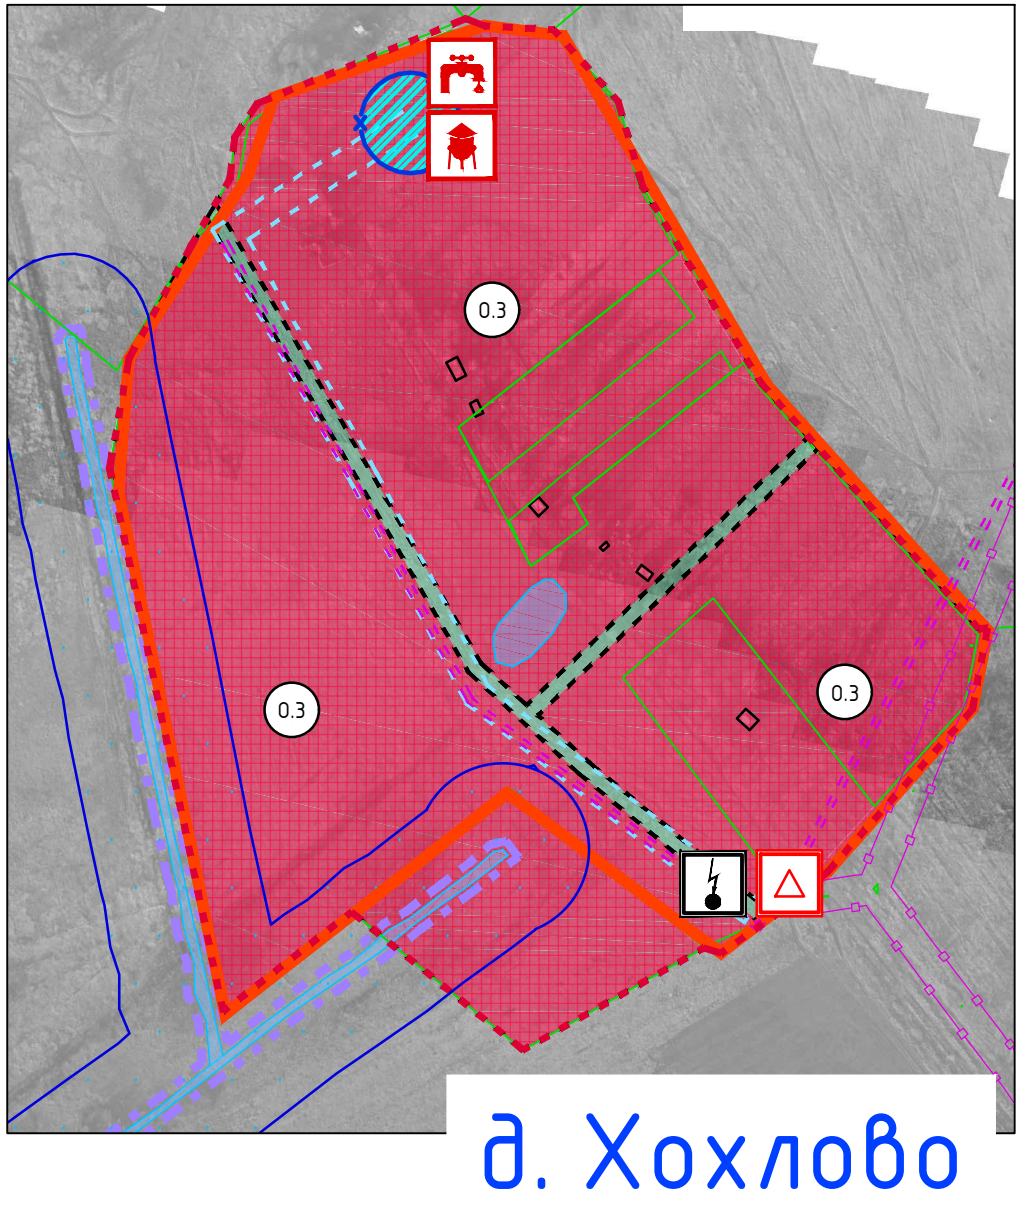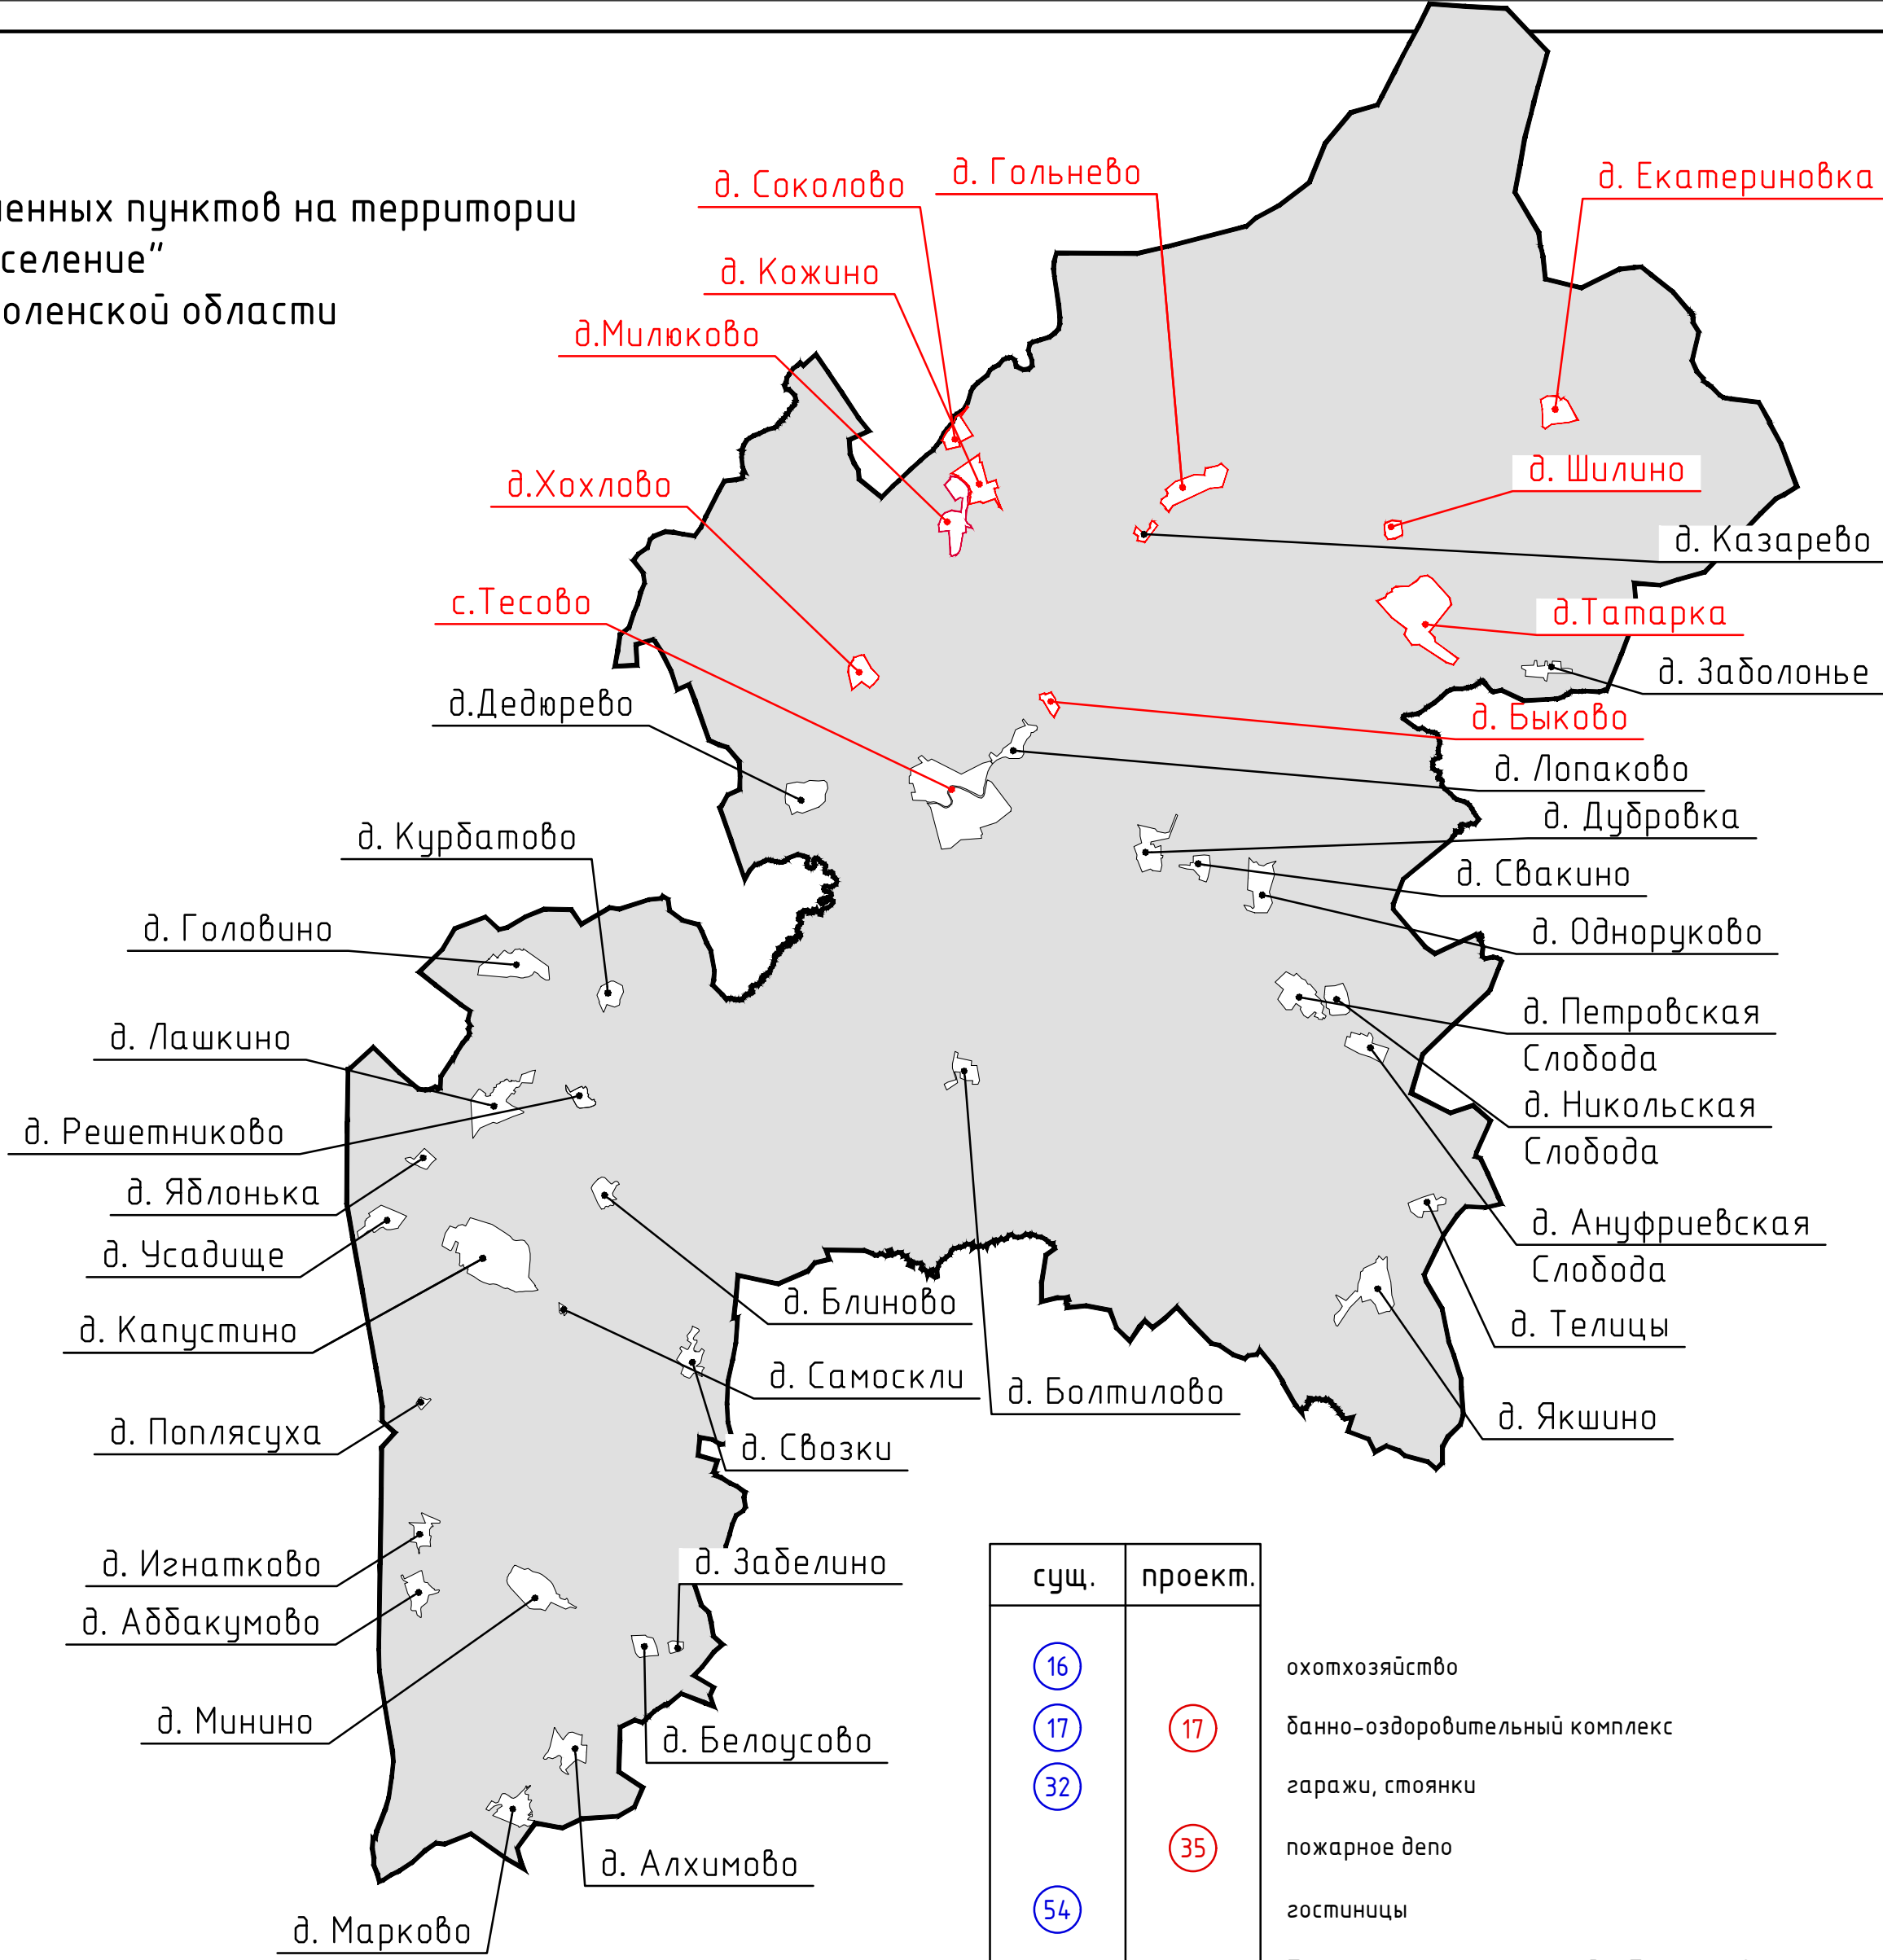

Условные обозначения

сущ.	проект.	Границы
		граница муниципального района
		граница сельского поселения
		граница населенного пункта
		Границы территориальных зон населенных пунктов
		Жилые зоны
		Общественно-деловые зоны
		Производственные зоны
		Зоны сельскохозяйственного использования
		Зоны рекреационного назначения
		Зоны специального назначения
		Зоны иного назначения, в соответствии с местными условиями
		Объекты капитального строительства
		Администрация поселения
		Почтовые отделения
		Предприятия торговли
		Предприятия общественного питания
		Карьер
		Культовые сооружения
		Библиотека

сущ.	проект.	Границы территорий объектов культурного наследия
		зоны охраны объектов культурного наследия (охранная зона памятника)
		Объекты культурного наследия
		памятники
		объекты культурного наследия
		доступные места
		ансамбли
		номер ОКН согласно Тон 3
		Транспортная инфраструктура
		железная дорога
		дороги регионального значения
		дороги межмуниципального значения
		дороги местного значения
		стоянки транспортных средств
		мосты, путепроводы
		дамбы
		Инженерная инфраструктура
		подстанции
		автоматическая телефонная станция
		подстанция 35 кВ
		водозаборные сооружения
		водонапорные башни
		газорегуляторный пункт
		Границы зон с особыми условиями использования территорий
		санитарно-защитные зоны
		санитарно-защитные зоны от скотомогильников
		береговая полоса
		зона санитарной охраны источников водоснабжения
		санитарно-защитная полоса водопровода
		охранная зона инженерных сетей
		водоохранная зона
		водные объекты
		границы земельных участков, стоящих на учете в ГРН
		Особые условия использования территории
		объекты специального назначения (кладбища)
		объекты специального назначения (скотомогильники)
		объекты специального назначения (полигоны ТБО)

Примечания:
1. Данная карта выполнена с точностью 1:1000.
2. Информация от Департамента Смоленской области по культуре и туризму нанесена в соответствии с запросом иск. №204/17 от 11.07.2017 г.
3. Согласно статье 34.1 Федерального закона от 25.06.2002 №73-ФЗ (вступила в силу 3 октября 2016 года): защитные зоны не устанавливаются для объектов археологического наследия, некрополей, захоронений, расположенных в границах некрополей, произведений монументального искусства, а также памятников и ансамблей, расположенных в границах достопримечательного места, в которых соответствующим органом охраны объектов культурного наследия установлены предусмотренные статьей 36.4 указанного Федерального закона требования и ограничения.
4. Данный чертеж попадает под действие авторского права.

Муниципальный контракт от №19.06.2017					П33-2		
Генеральный план и Правила землепользования и застройки Тесовского сельского поселения Новодугинского района Смоленской области							
Правила землепользования и застройки							
Карта градостроительного зонирования населенных пунктов. Карта границ зон с особыми условиями использования территорий. Карта границ зон объектов культурного наследия. М 1:5000.							
Оформление: Смоленская областная администрация							