


ПРАВИЛА ЗЕМЛЕПОЛЬЗОВАНИЯ И ЗАСТРОЙКИ











Тесовского сельского поселения Новодугинского района Смоленской области

Смоленской области

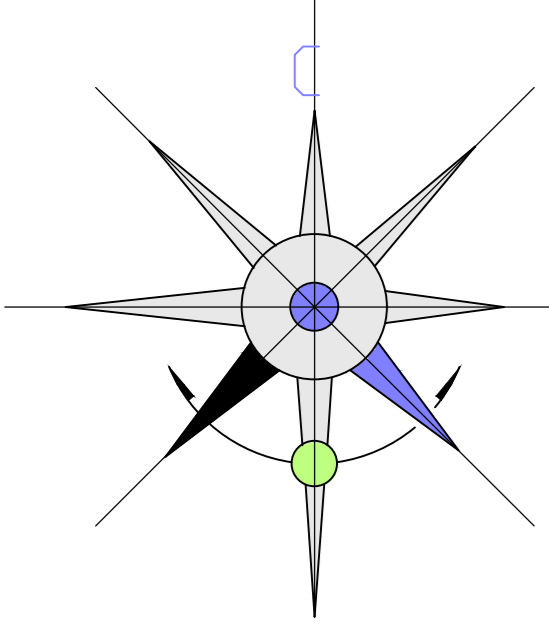

Карта градостроительного зонирования д. Ануфриевская Слобода, д. Головино, д. Дедюрево, д. Курдатово, д. Лашкино, д. Никольская Слобода, д. Одноруково, д. Петровская Слобода, д. Поплясуха, д. Самоскли, д. Телицы, д. Усадище, д. Якшино.
Карта границ зон с особыми условиями использования территорий. Карта границ территорий объектов культурного наследия. М 1:5000.

Схема расположения населенных пунктов на территории МО "Тесовское сельское поселение" Новодугинского района Смоленской области

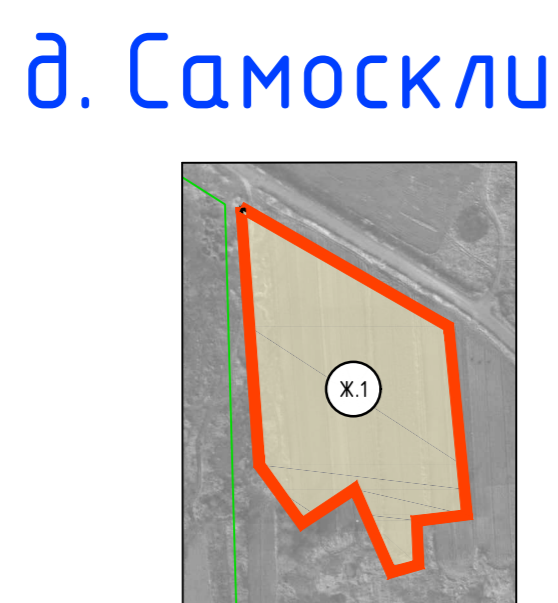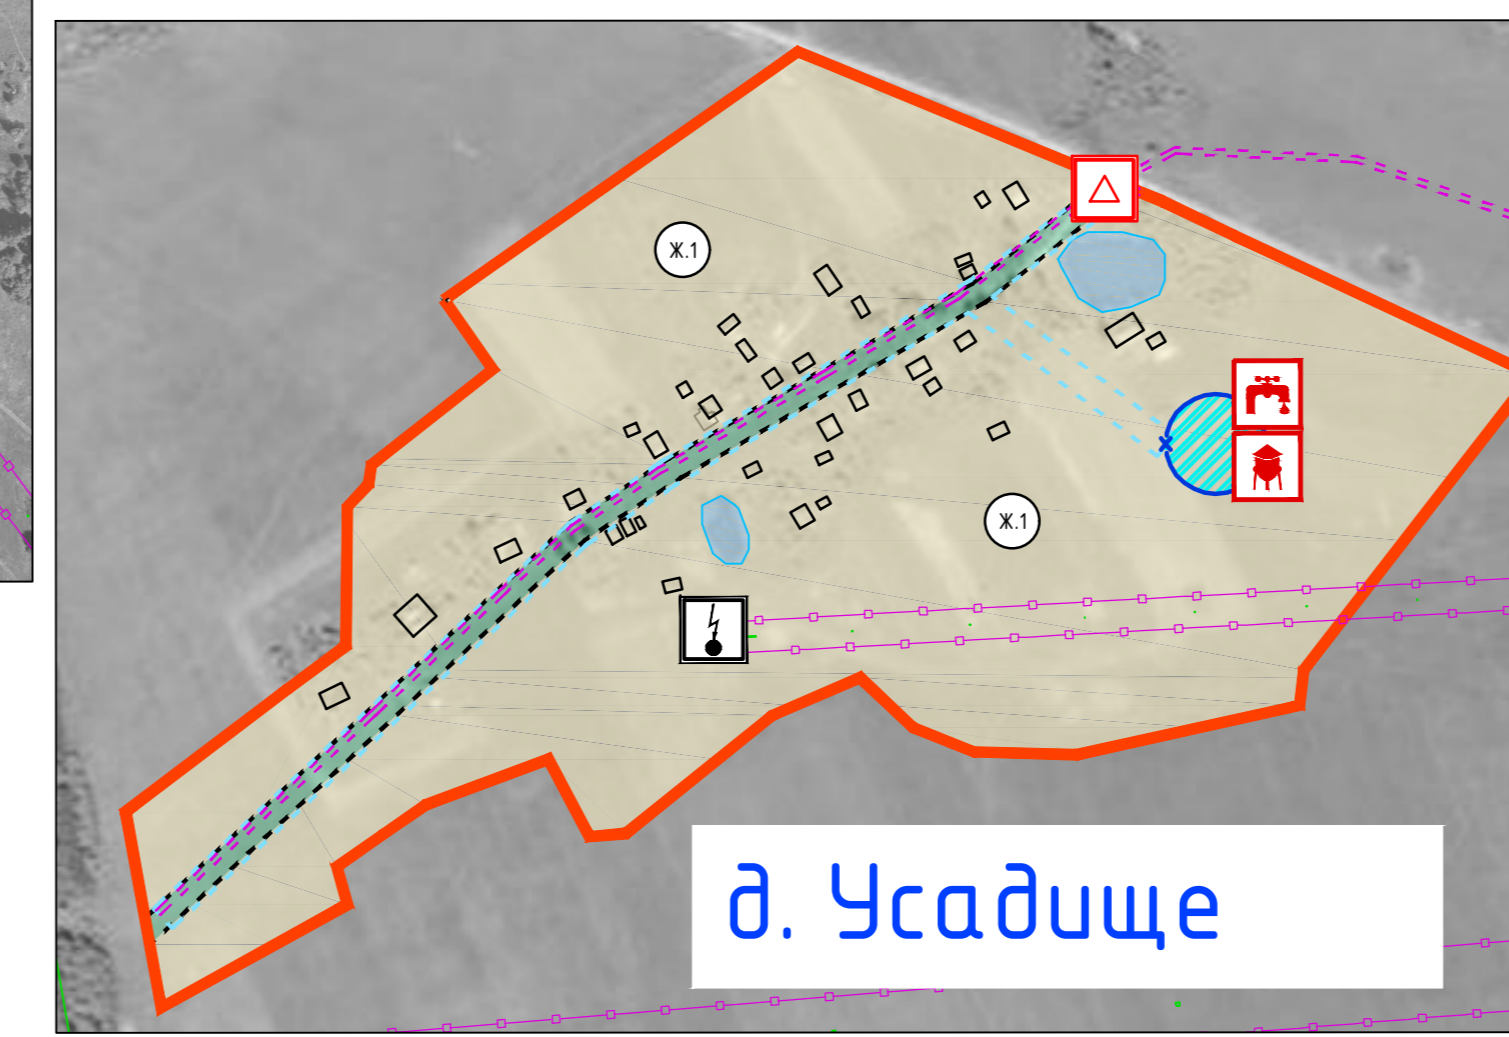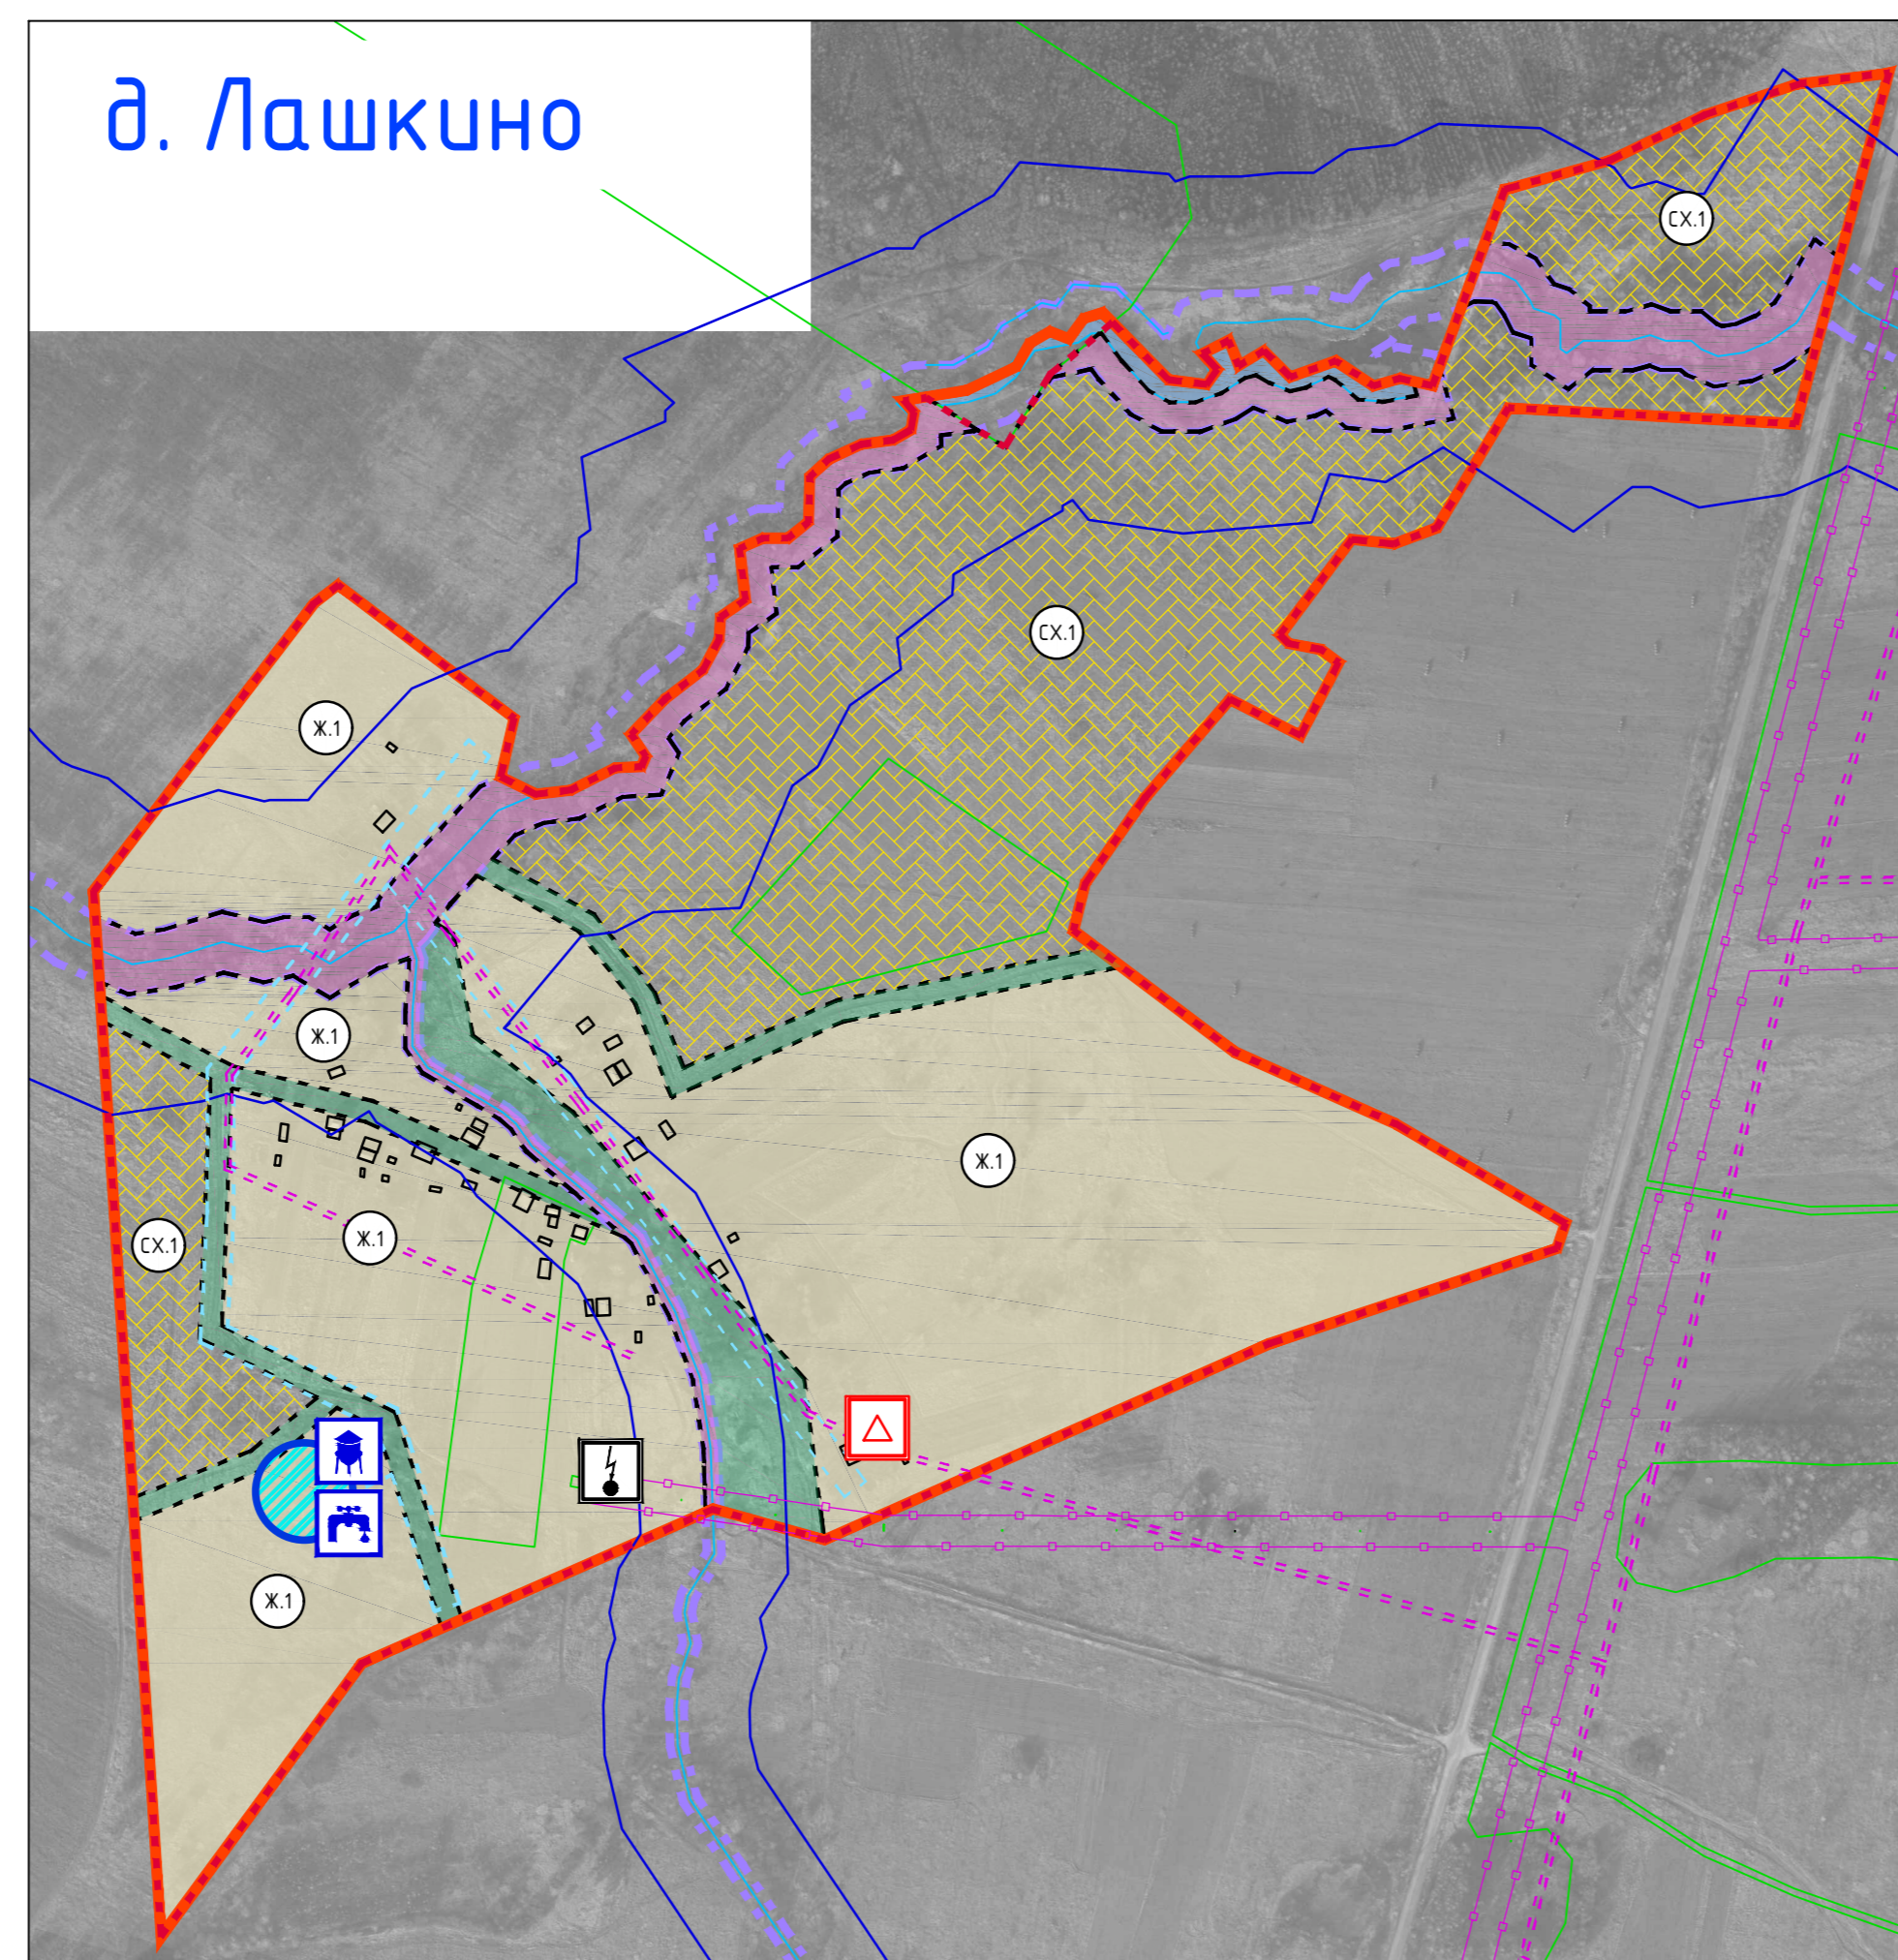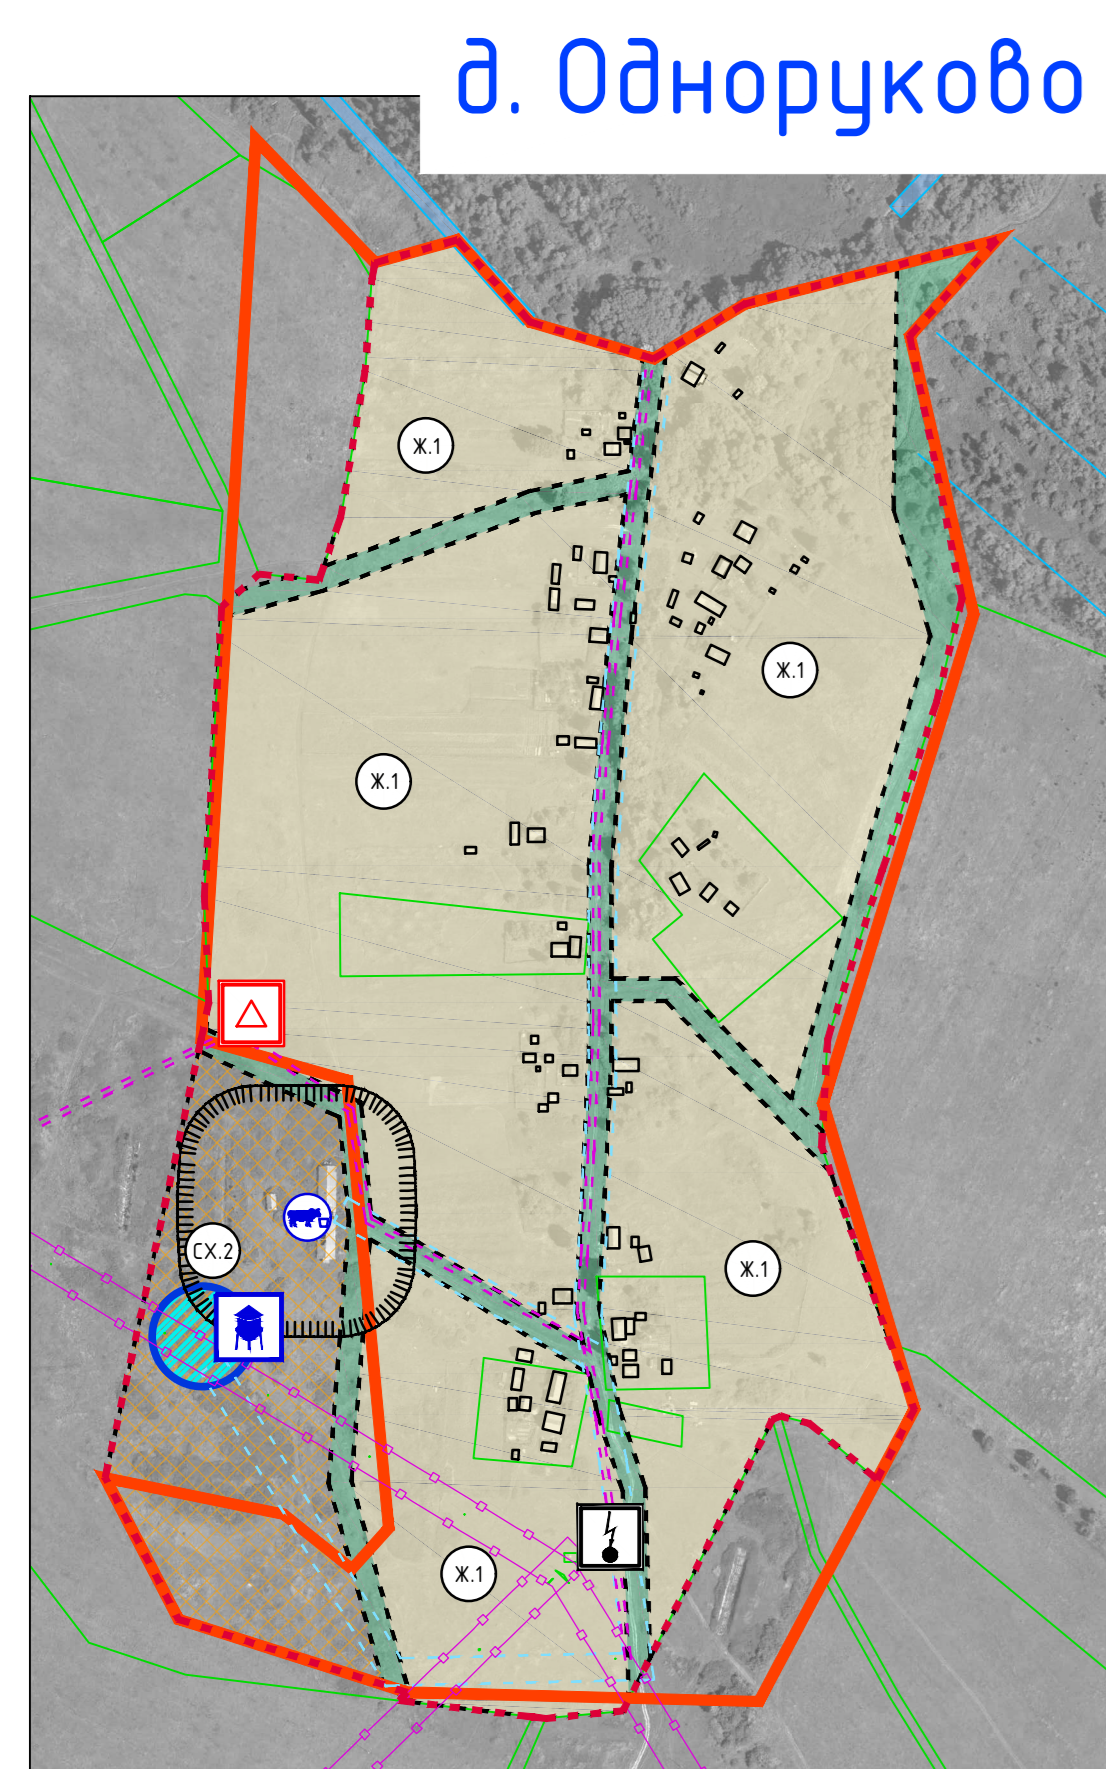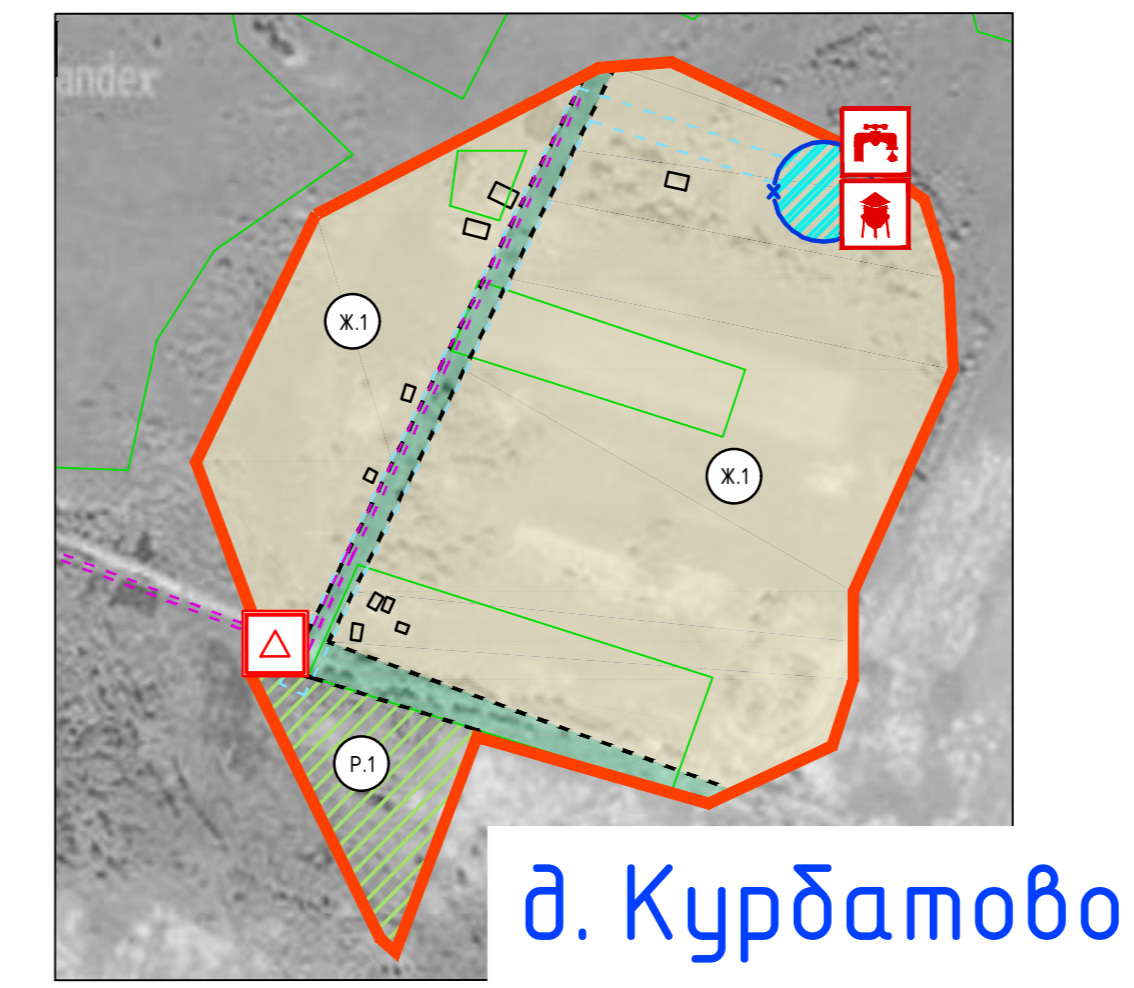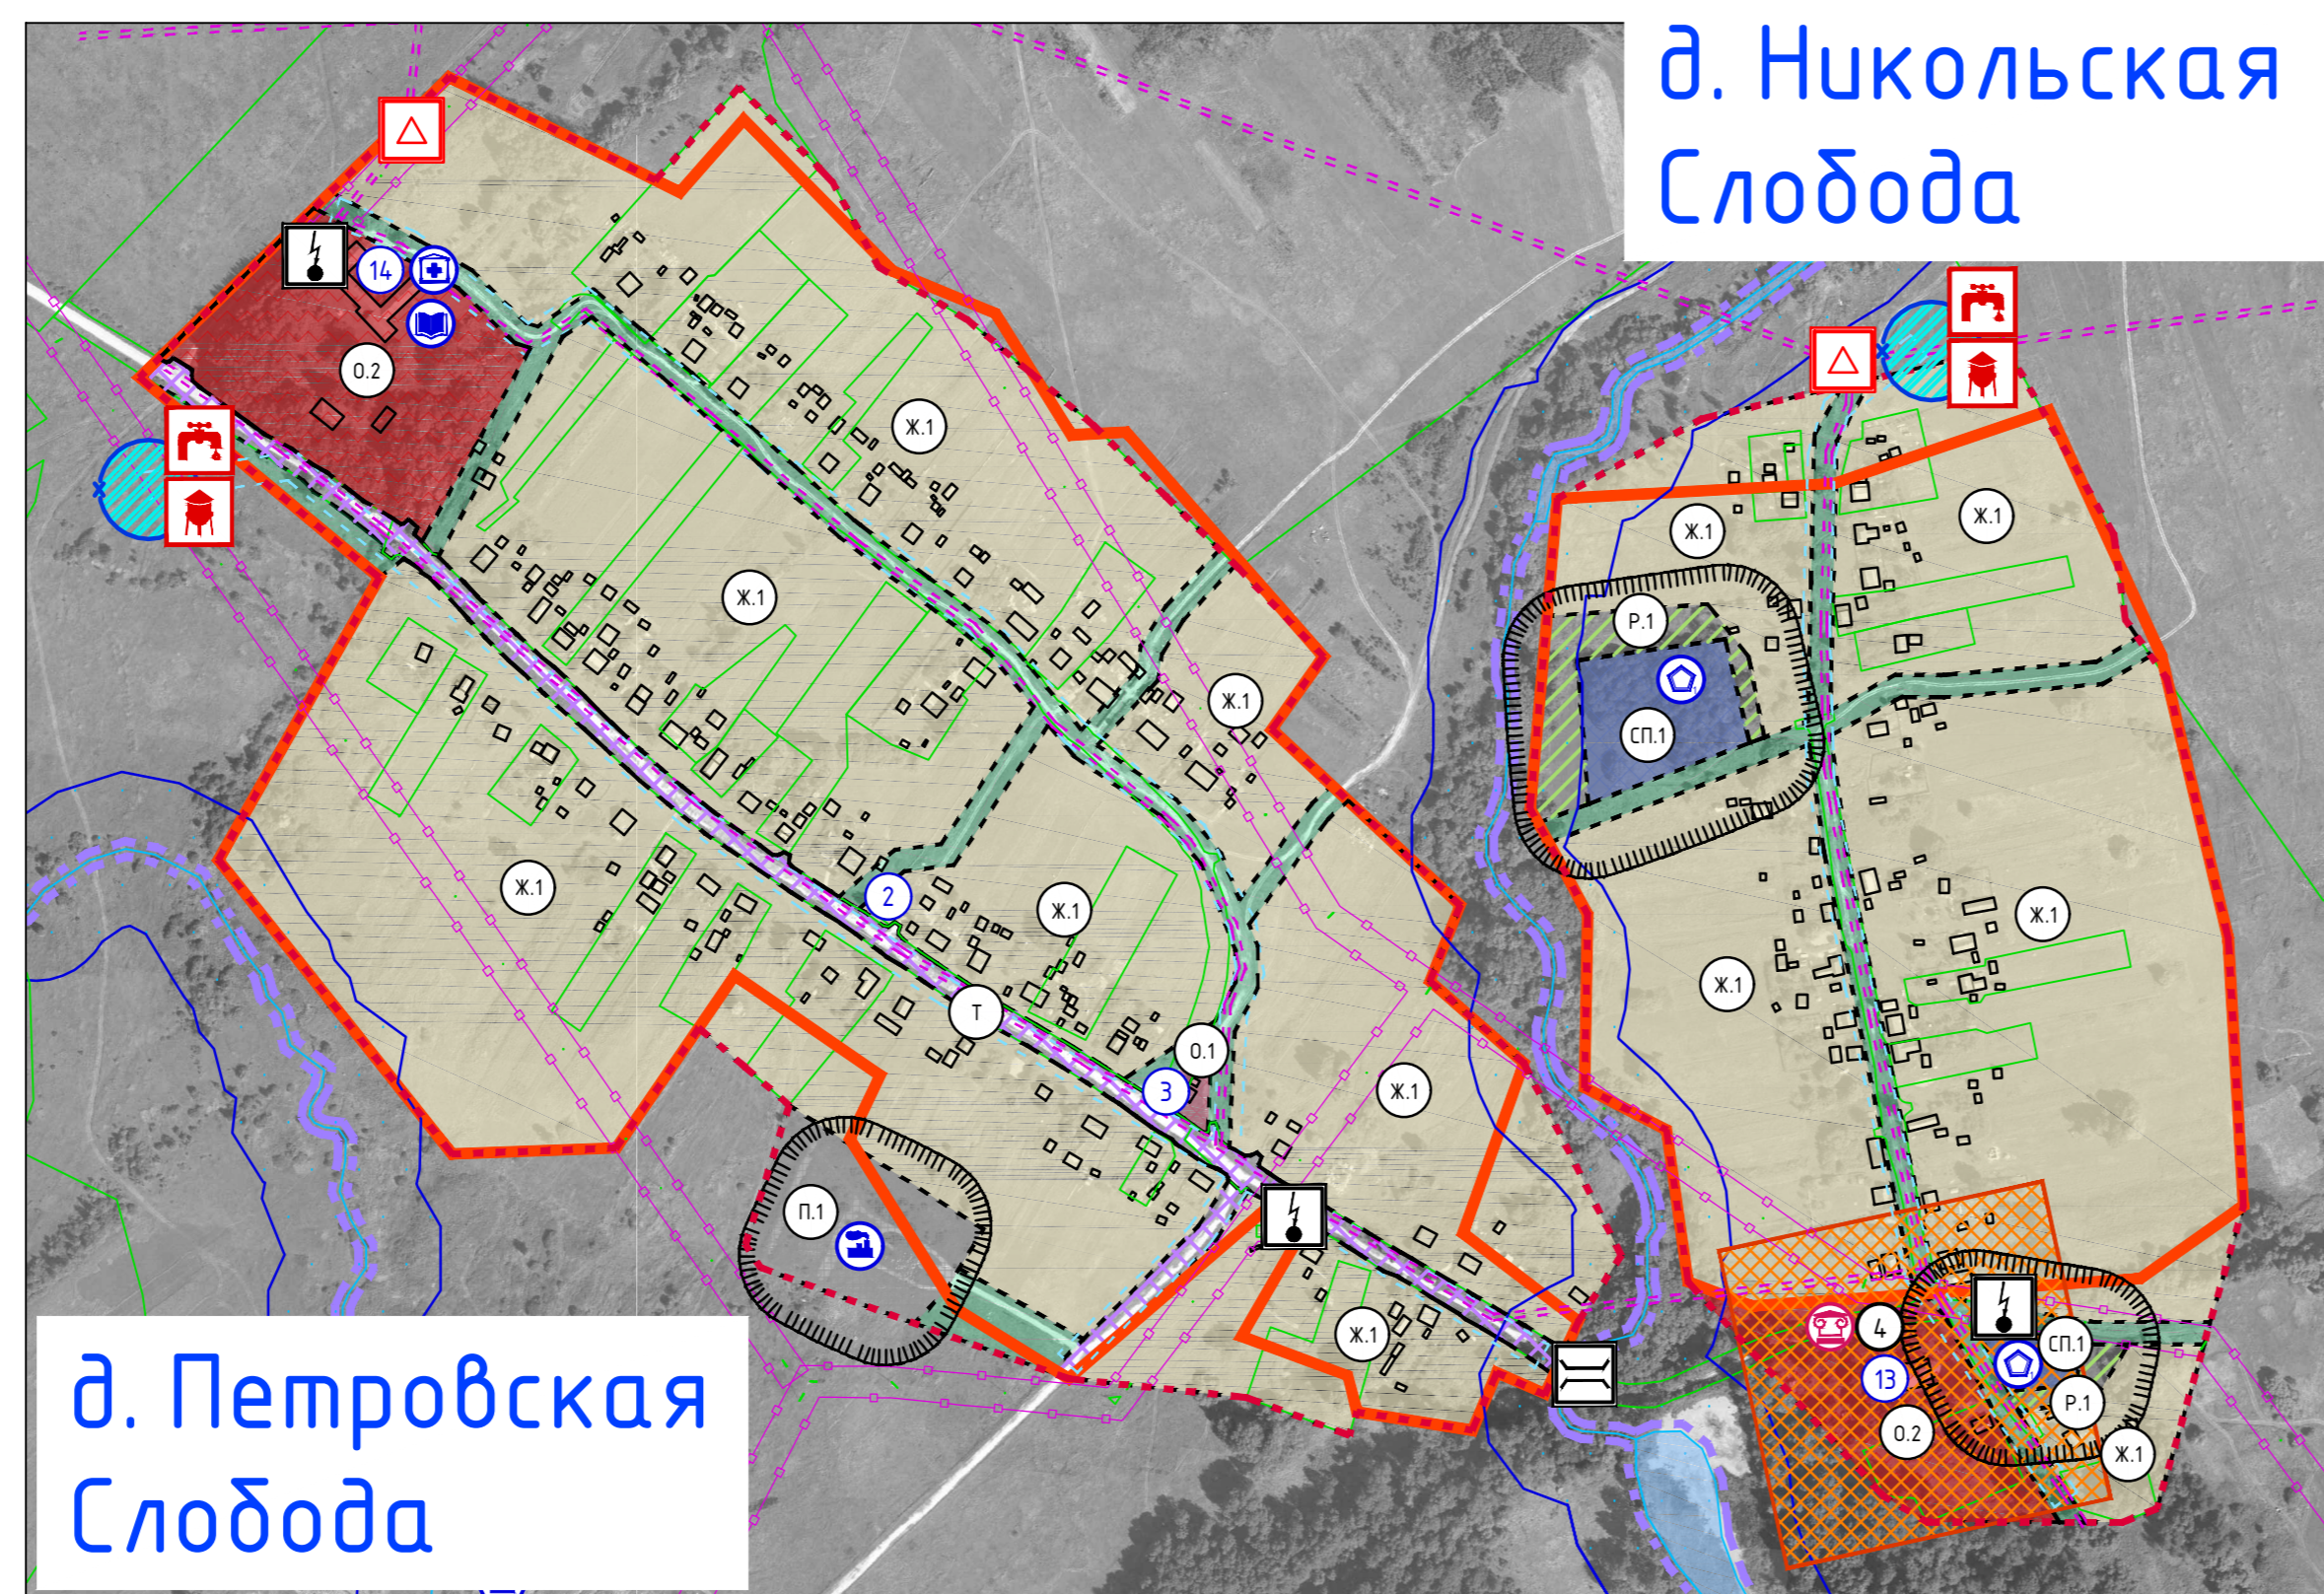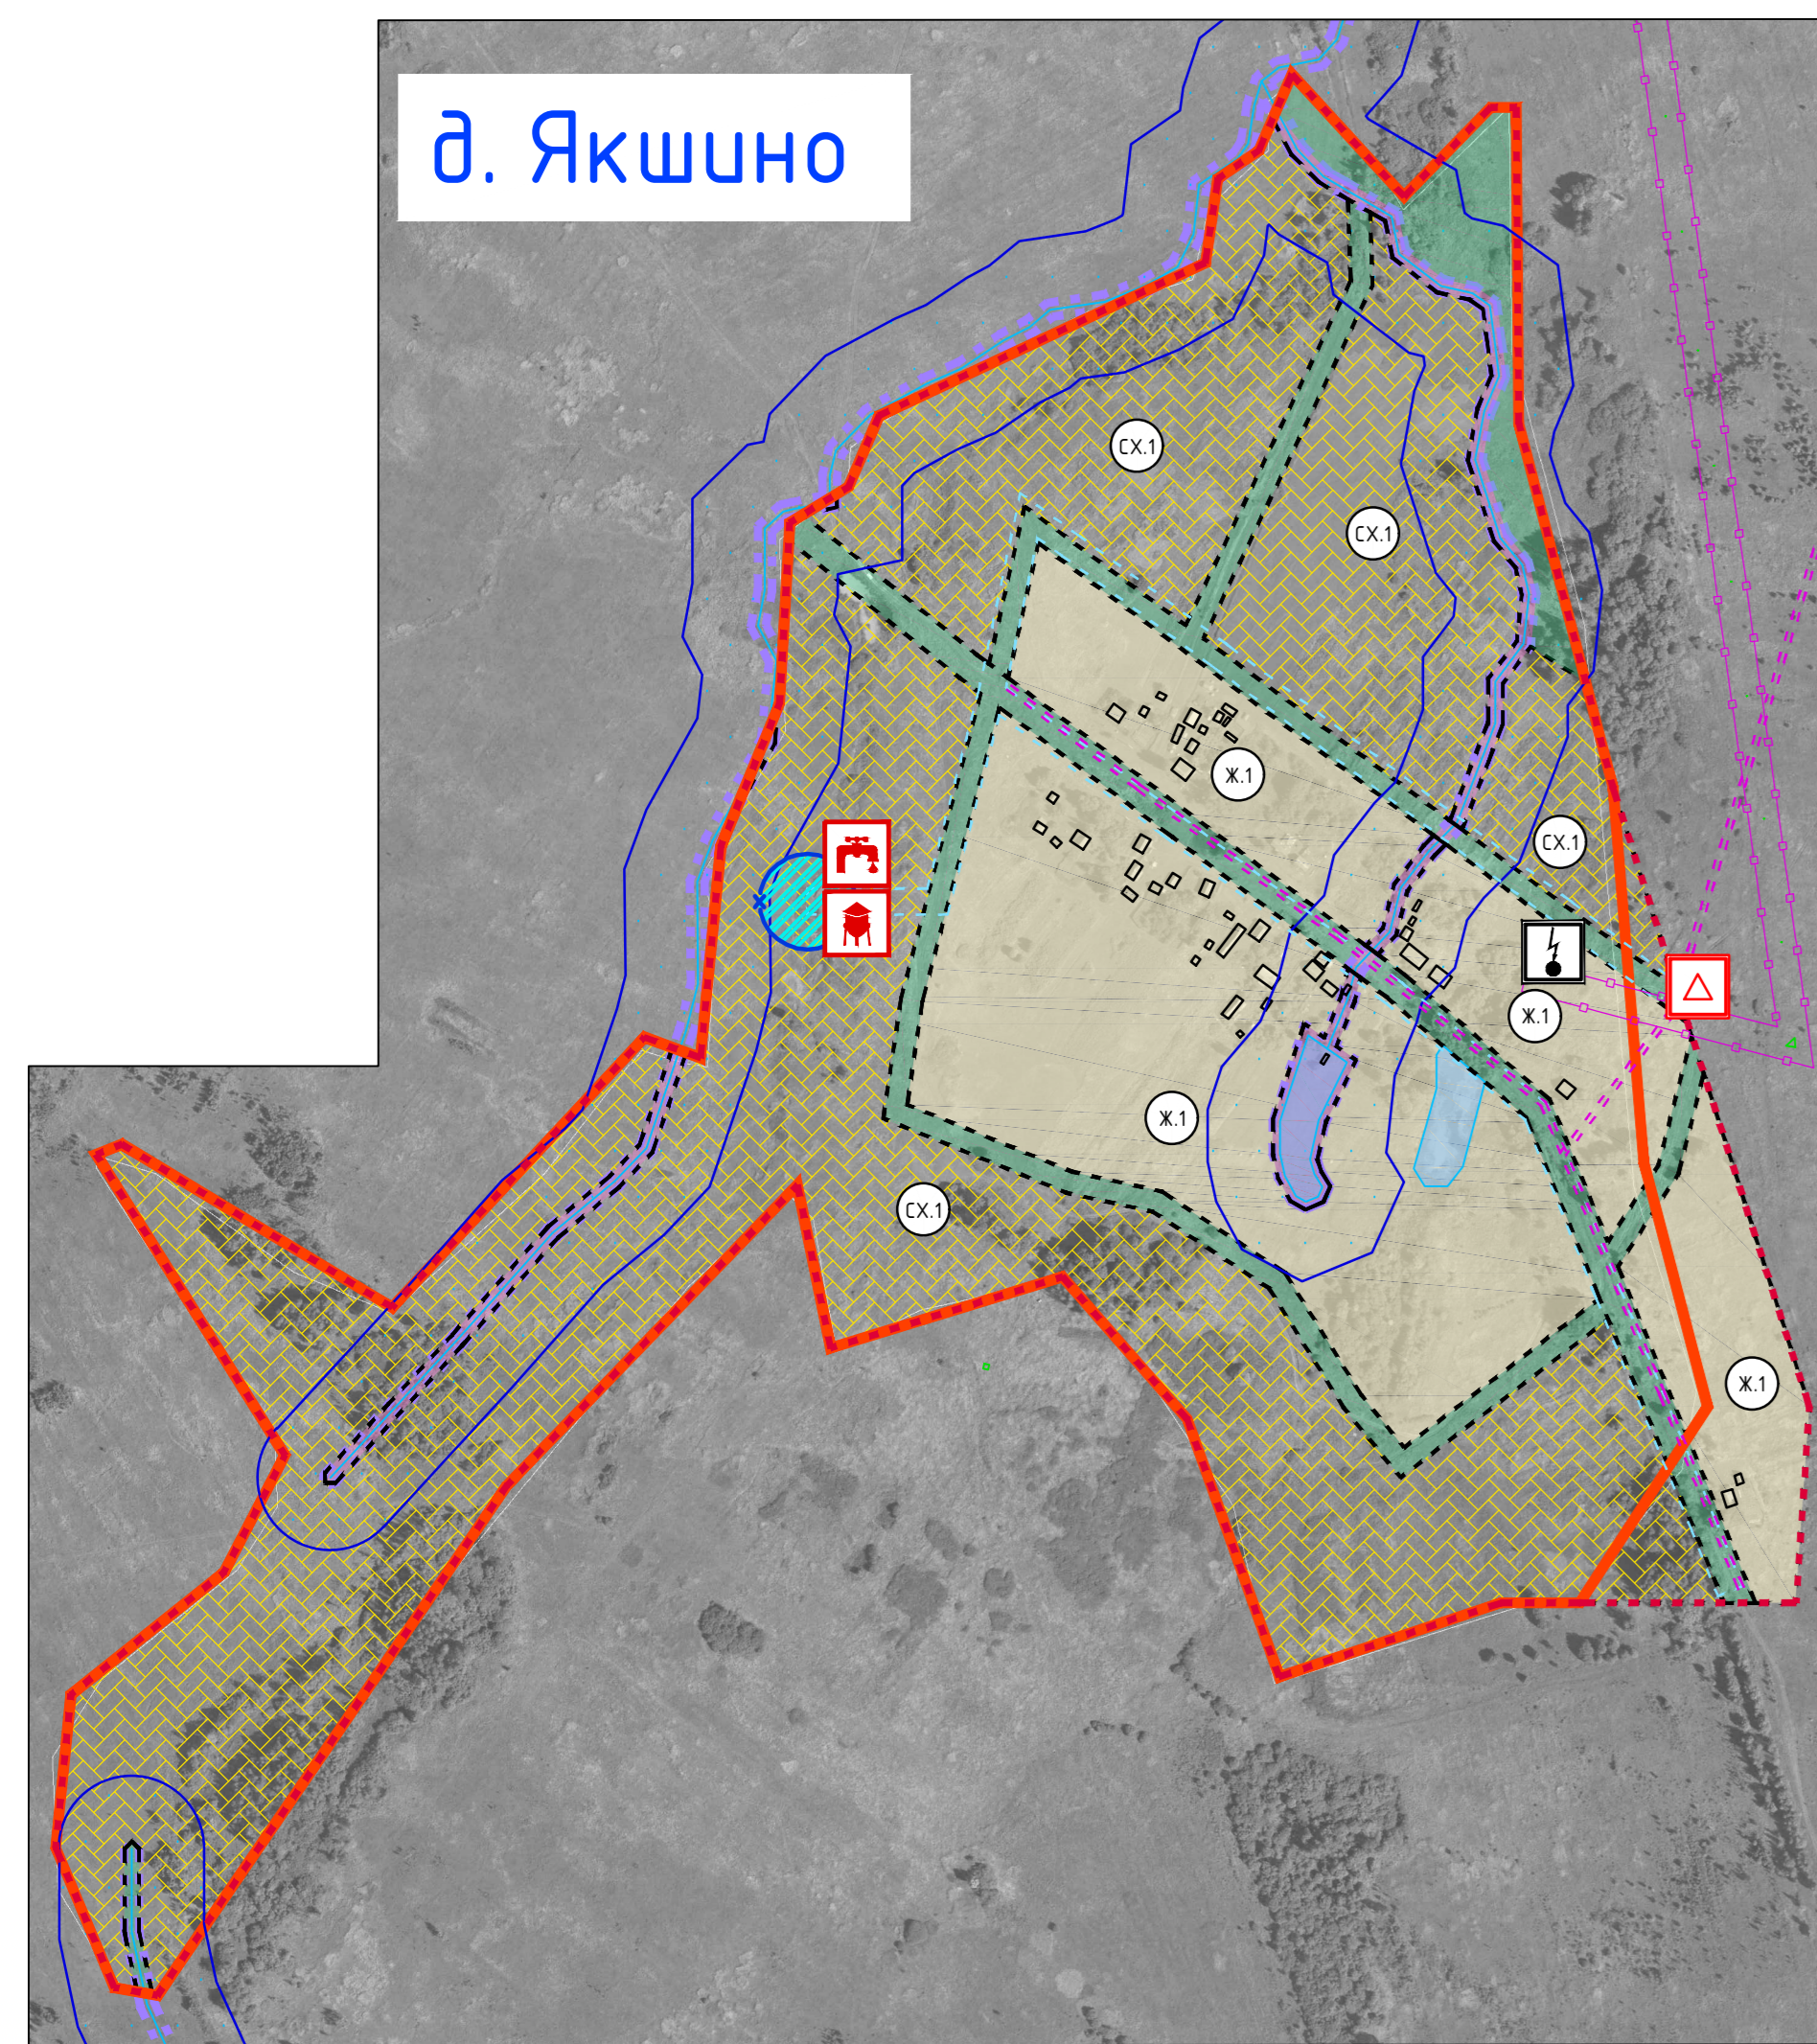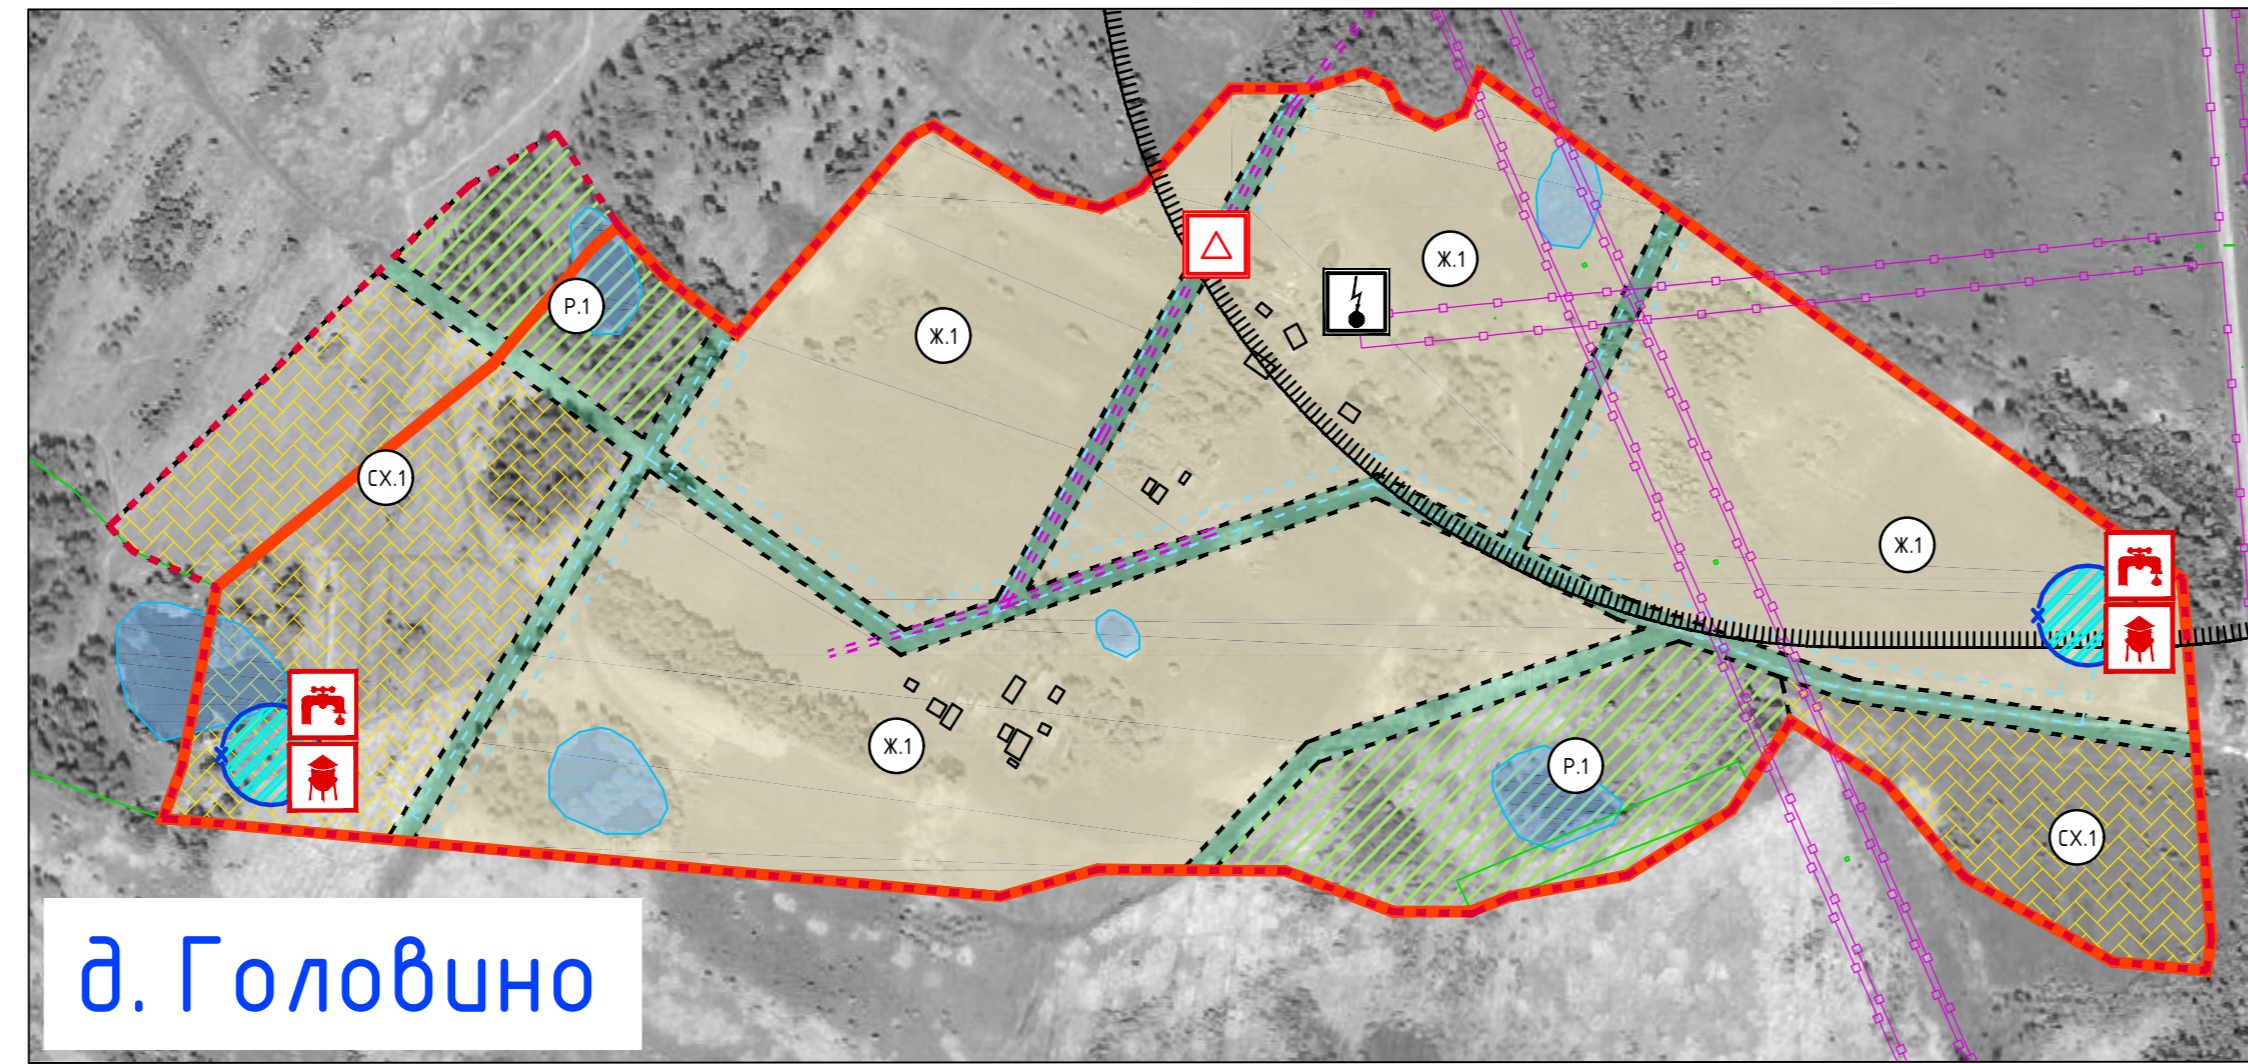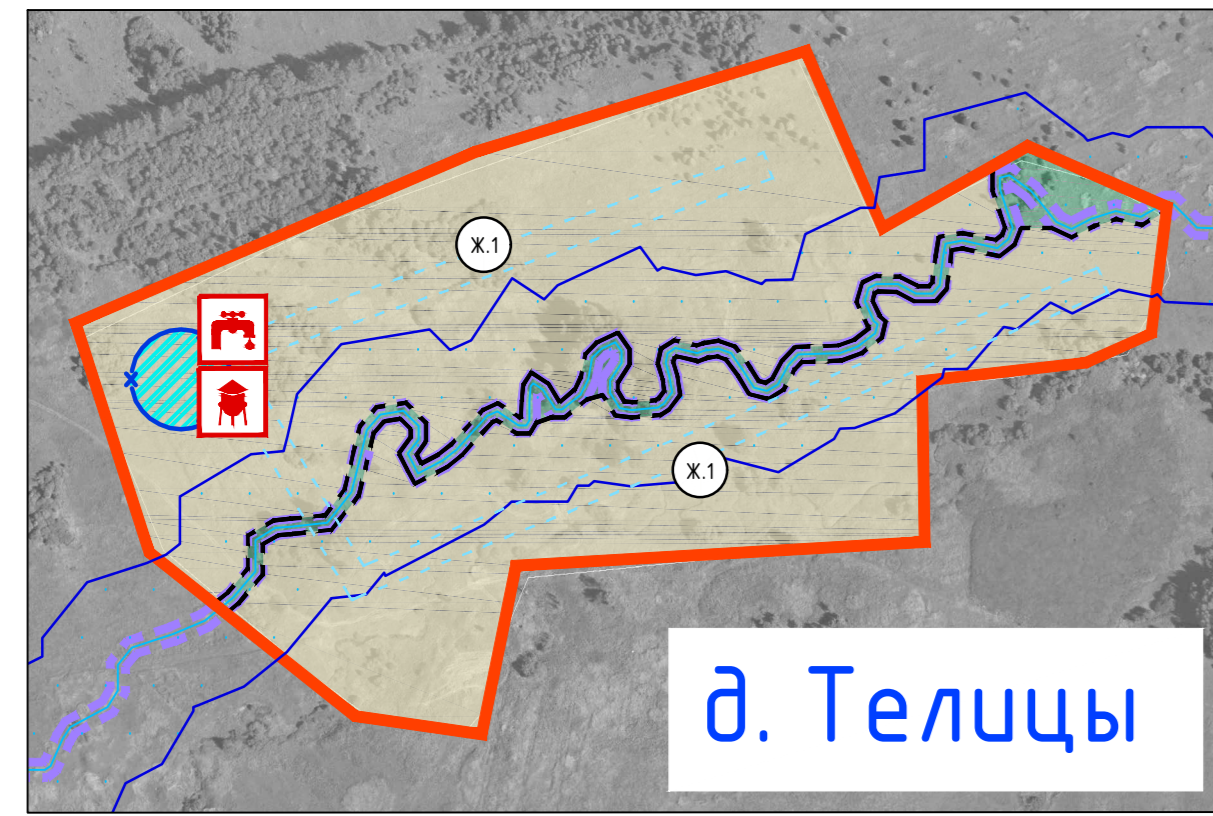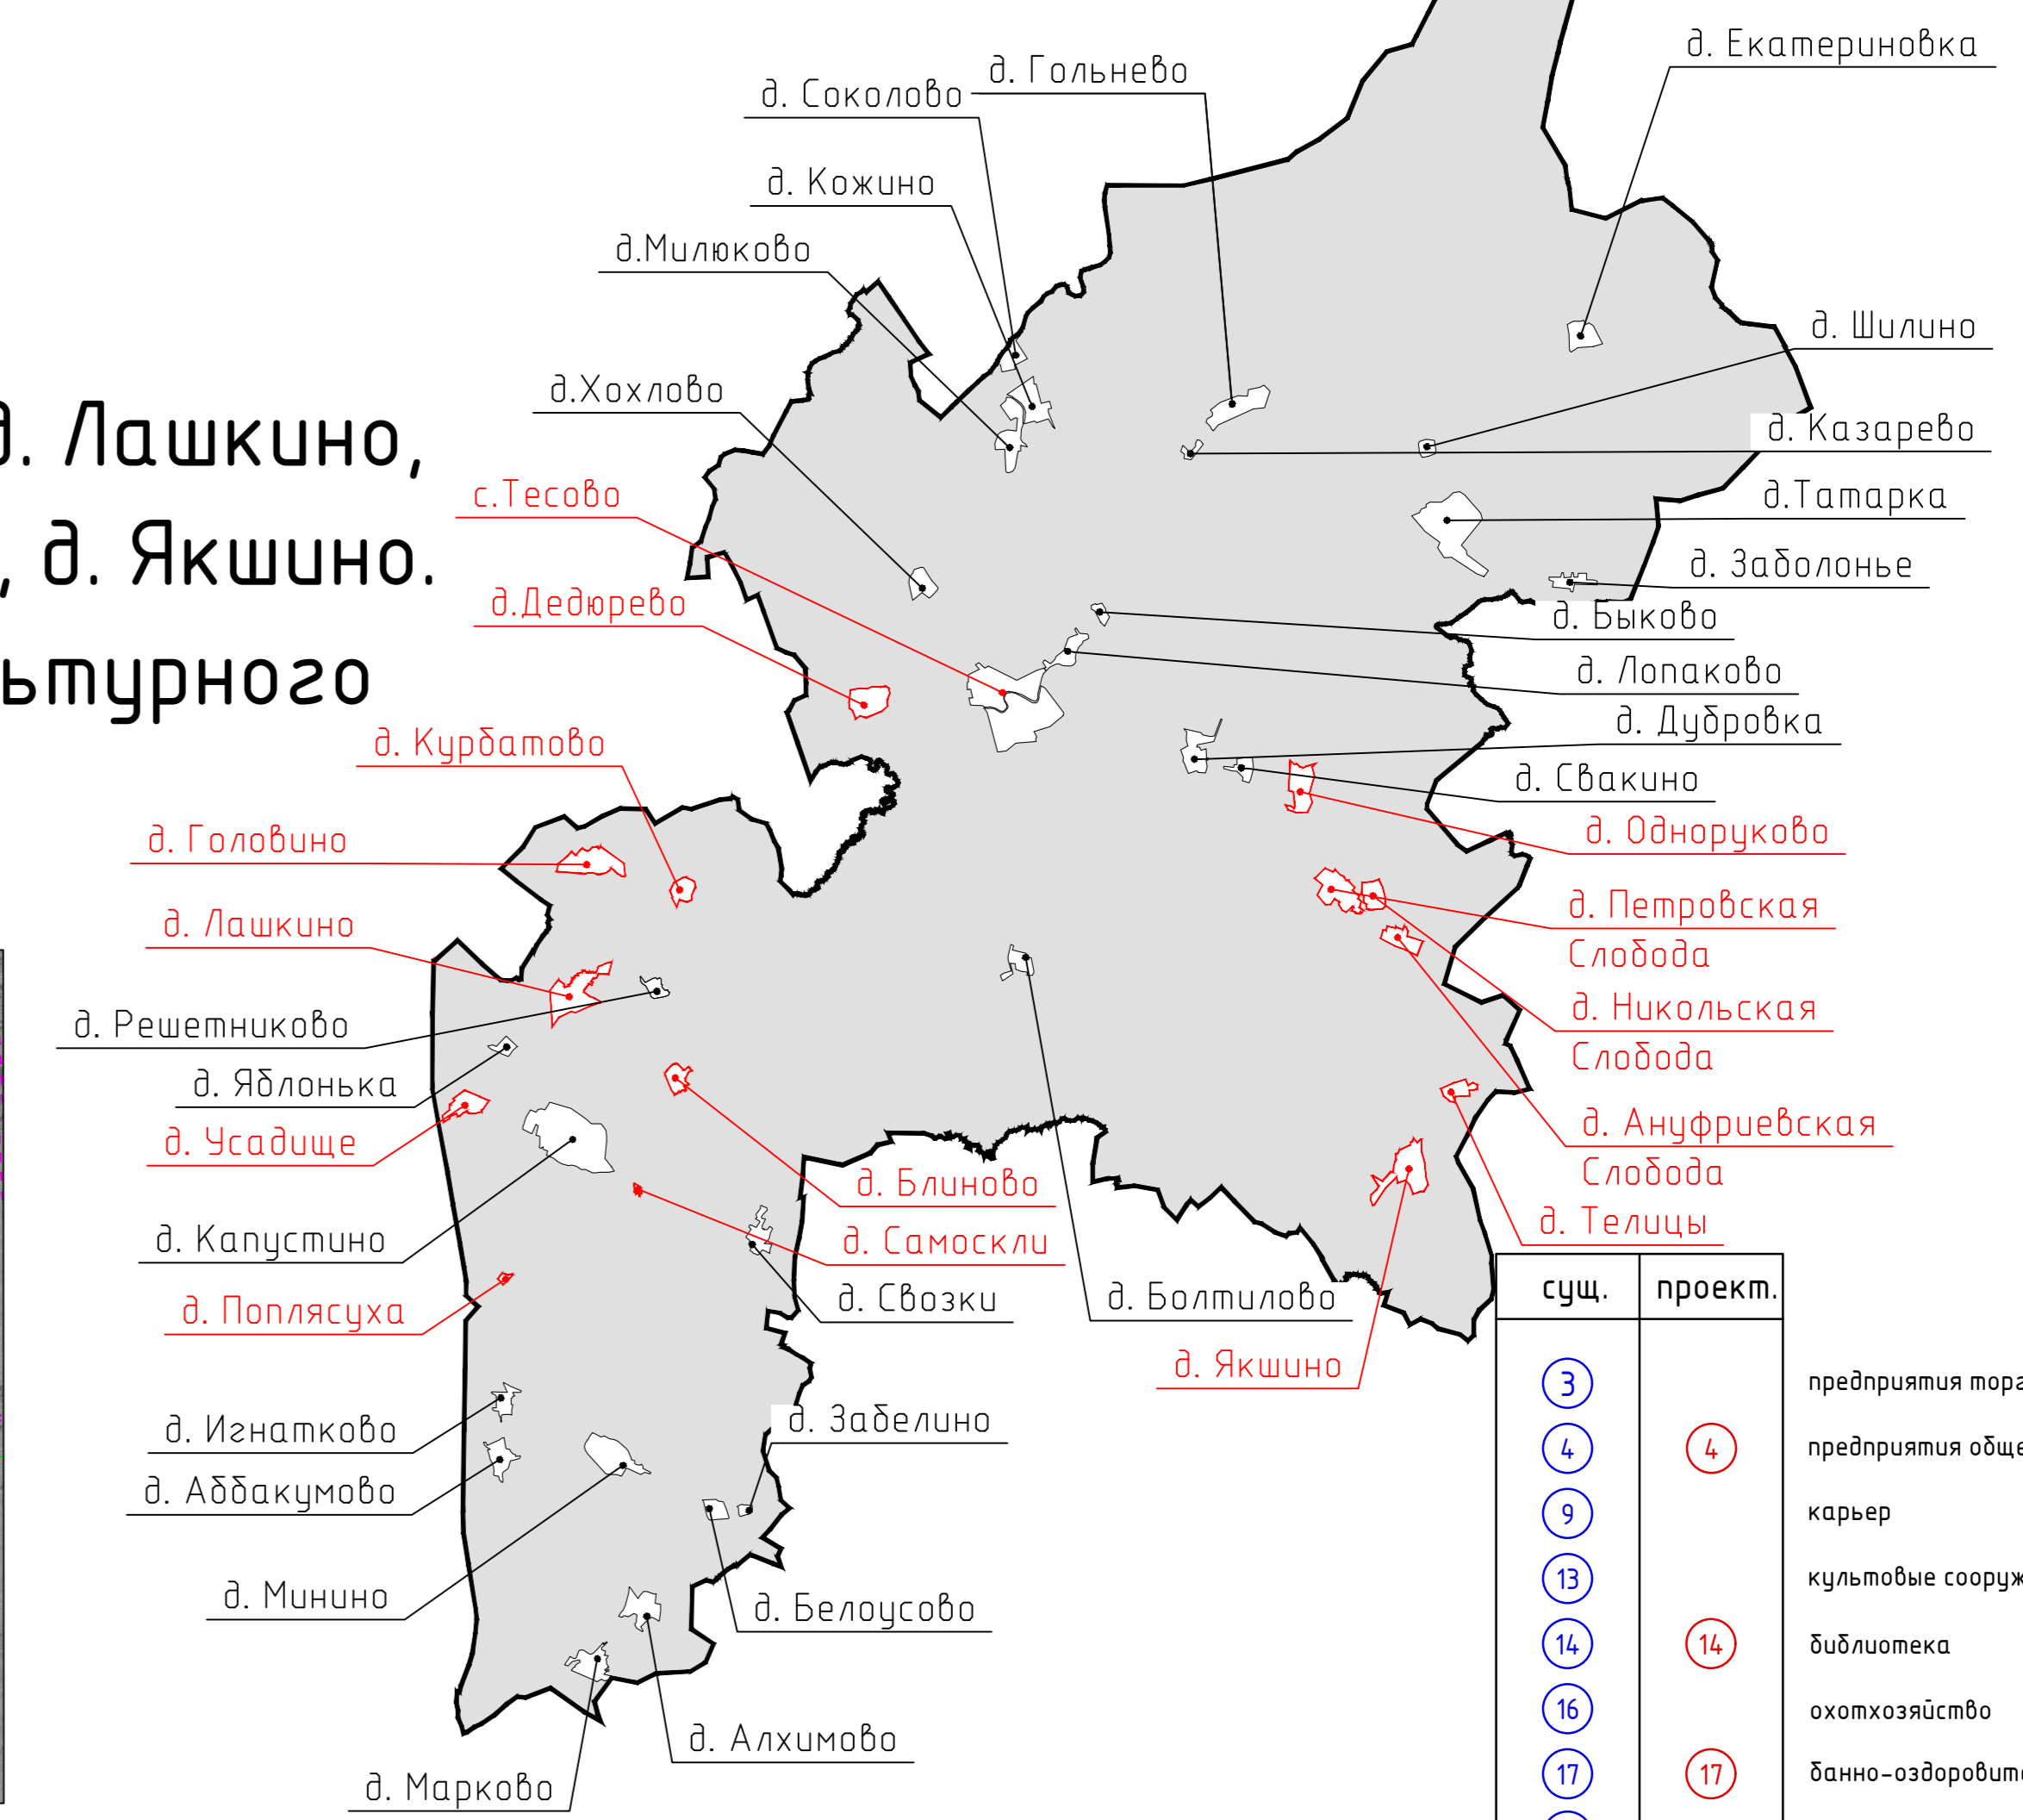

сущ.	проект.	наименование
3	4	предприятия торговли
4	4	предприятия общественного питания
9	9	карьер
13	13	культурные сооружения
14	14	библиотека
16	16	охотхозяйство
17	17	бани-оздоровительный комплекс
32	32	гаражи, стоянки
35	35	пожарное депо
54	54	гостиницы
		Границы территорий объектов культурного наследия
		зоны охраны объектов культурного наследия (охранная зона памятника)
		Объекты культурного наследия
		памятники
		объекты культурного наследия
		достопримечательные места
		ансамбли
		номер ОКН согласно Том 3
		Транспортная инфраструктура
		железная дорога
		дороги регионального значения
		дороги межмуниципального значения
		дороги местного значения
		стоянки транспортных средств
		масти, трубопроводы
		дамы
		Инженерная инфраструктура
		подстанции
		автоматическая телефонная станция
		подстанция 35 кВ
		водозаборные сооружения
		водонапорные башни
		газорегуляционный пункт
		Границы зон с особыми условиями использования территорий
		санитарно-защитные зоны
		санитарно-защитные зоны от автомагистралей
		береговая полоса
		зона санитарной охраны источников водоснабжения
		санитарно-защитная полоса водопровода
		охранная зона инженерных сетей
		водоохранная зона
		вадные объекты
		границы земельных участков, стоящих на учете в ГКН
		Особые условия использования территории
		объекты специального назначения (клубы)
		объекты специального назначения (скотомогильники)
		объекты специального назначения (полгоны ТБО)

сущ.	проект.	наименование
Производственные зоны		
		П.1 - производственная зона
		Т - зона транспортной инфраструктуры
		И - зона инженерной инфраструктуры
Зоны сельскохозяйственного использования		
		СХ.1 - зона сельскохозяйственных угодий - пашни, сенокосы, пастбища, залежи, земли, занятые многолетними насаждениями
		СХ.2 - зоны, занятые объектами сельскохозяйственного назначения и предназначенной для ведения сельского хозяйства, дачного хозяйства, садоводства, личного подсобного хозяйства, развития сельскохозяйственного назначения
Зоны рекреационного назначения		
		Р.1 - зона рекреационного назначения
Зоны специального назначения		
		СП.1 - зоны специального назначения, связанная с захоронениями
Зоны иного назначения, в соответствии с местными условиями (территория общего пользования - улично-дворовая сеть)		
Объекты капитального строительства		
		объекты капитального строительства здравоохранения (медицинские учреждения)
		объекты капитального строительства учебно-образовательного назначения (школы, детские сады)
		объекты капитального строительства культурно-досугового назначения
		объекты капитального строительства производственного и коммунально-складского назначения
		объекты капитального строительства сельскохозяйственного назначения
		объекты капитального строительства спортивного назначения
		администрация поселения
		почтовые отделения

Условные обозначения

сущ.	проект.	наименование
		границы муниципального района
		граница сельского поселения
		граница населенного пункта
Границы территориальных зон населенных пунктов		
Жилые зоны		
		Ж.1 - зона застройки индивидуальными жилыми домами
		Ж.2 - зона застройки малоэтажными жилыми домами
Общественно-деловые зоны		
		О.1 - зона делового, общественного и коммерческого назначения
		О.2 - зона размещения объектов социального и коммунально-бытового назначения
		О.3 - зона обслуживания объектов, необходимых для осуществления производственной и предпринимательской деятельности

Примечание:
1. Данная карта выполнена с точностью 1:1000.
2. Информация от Департамента Смоленской области по культуре и туризму нанесена в соответствии с запросом исх. №204/17 от 11.07.2017 г. Согласно статье 341 Федерального закона от 25.06.2002 №73-ФЗ (вступила в силу 3 октября 2016 года): защитные зоны не устанавливаются для объектов археологического наследия, некрополей, захоронений, расположенных в границах некрополей, произведений монументального искусства, а также памятников и ансамблей, расположенных в границах достопримечательного места, в которых соответствующим органом охраны объектов культурного наследия установлены предосторопные статьи 56.4 указанного Федерального закона требования и ограничения.
3. Данный чертеж попадает под действие авторского права.

Муниципальный контракт от №19.06.2017					П33-4
Генеральный план и Правила землепользования и застройки Тесовского сельского поселения Новодугинского района Смоленской области					
Имя	Фамилия	И.О. Фамилия	Подпись	Дата	
ДП	Иванов	Иванов	[Подпись]		
Разработчик	Смоленск				
И. контр.	Шалимова				
Правила землепользования и застройки					
Слово	Лист	Листов			
П	4	5			
Карта градостроительного зонирования населенных пунктов. Карта границ зон с особыми условиями использования территорий. Карта границ зон охраны объектов культурного наследия. М 1:5000.					