

Генеральный план

Экспликация


- 1 – Районный дом культуры;
- 2 – Отдел по культуре и спорту;
- 3 – эстрада;
- 4 – детская площадка;
- 5 – зоны отдыха;
- 6 – арт-объект «Арфа»;
- 7 – пешеходная аллея;
- 8 – зона мемориала;
- 9 – зона нового захоронения;
- 10 – велопарковка.

Элементы детской площадки



МАФ

Арт-объект «Арфа»

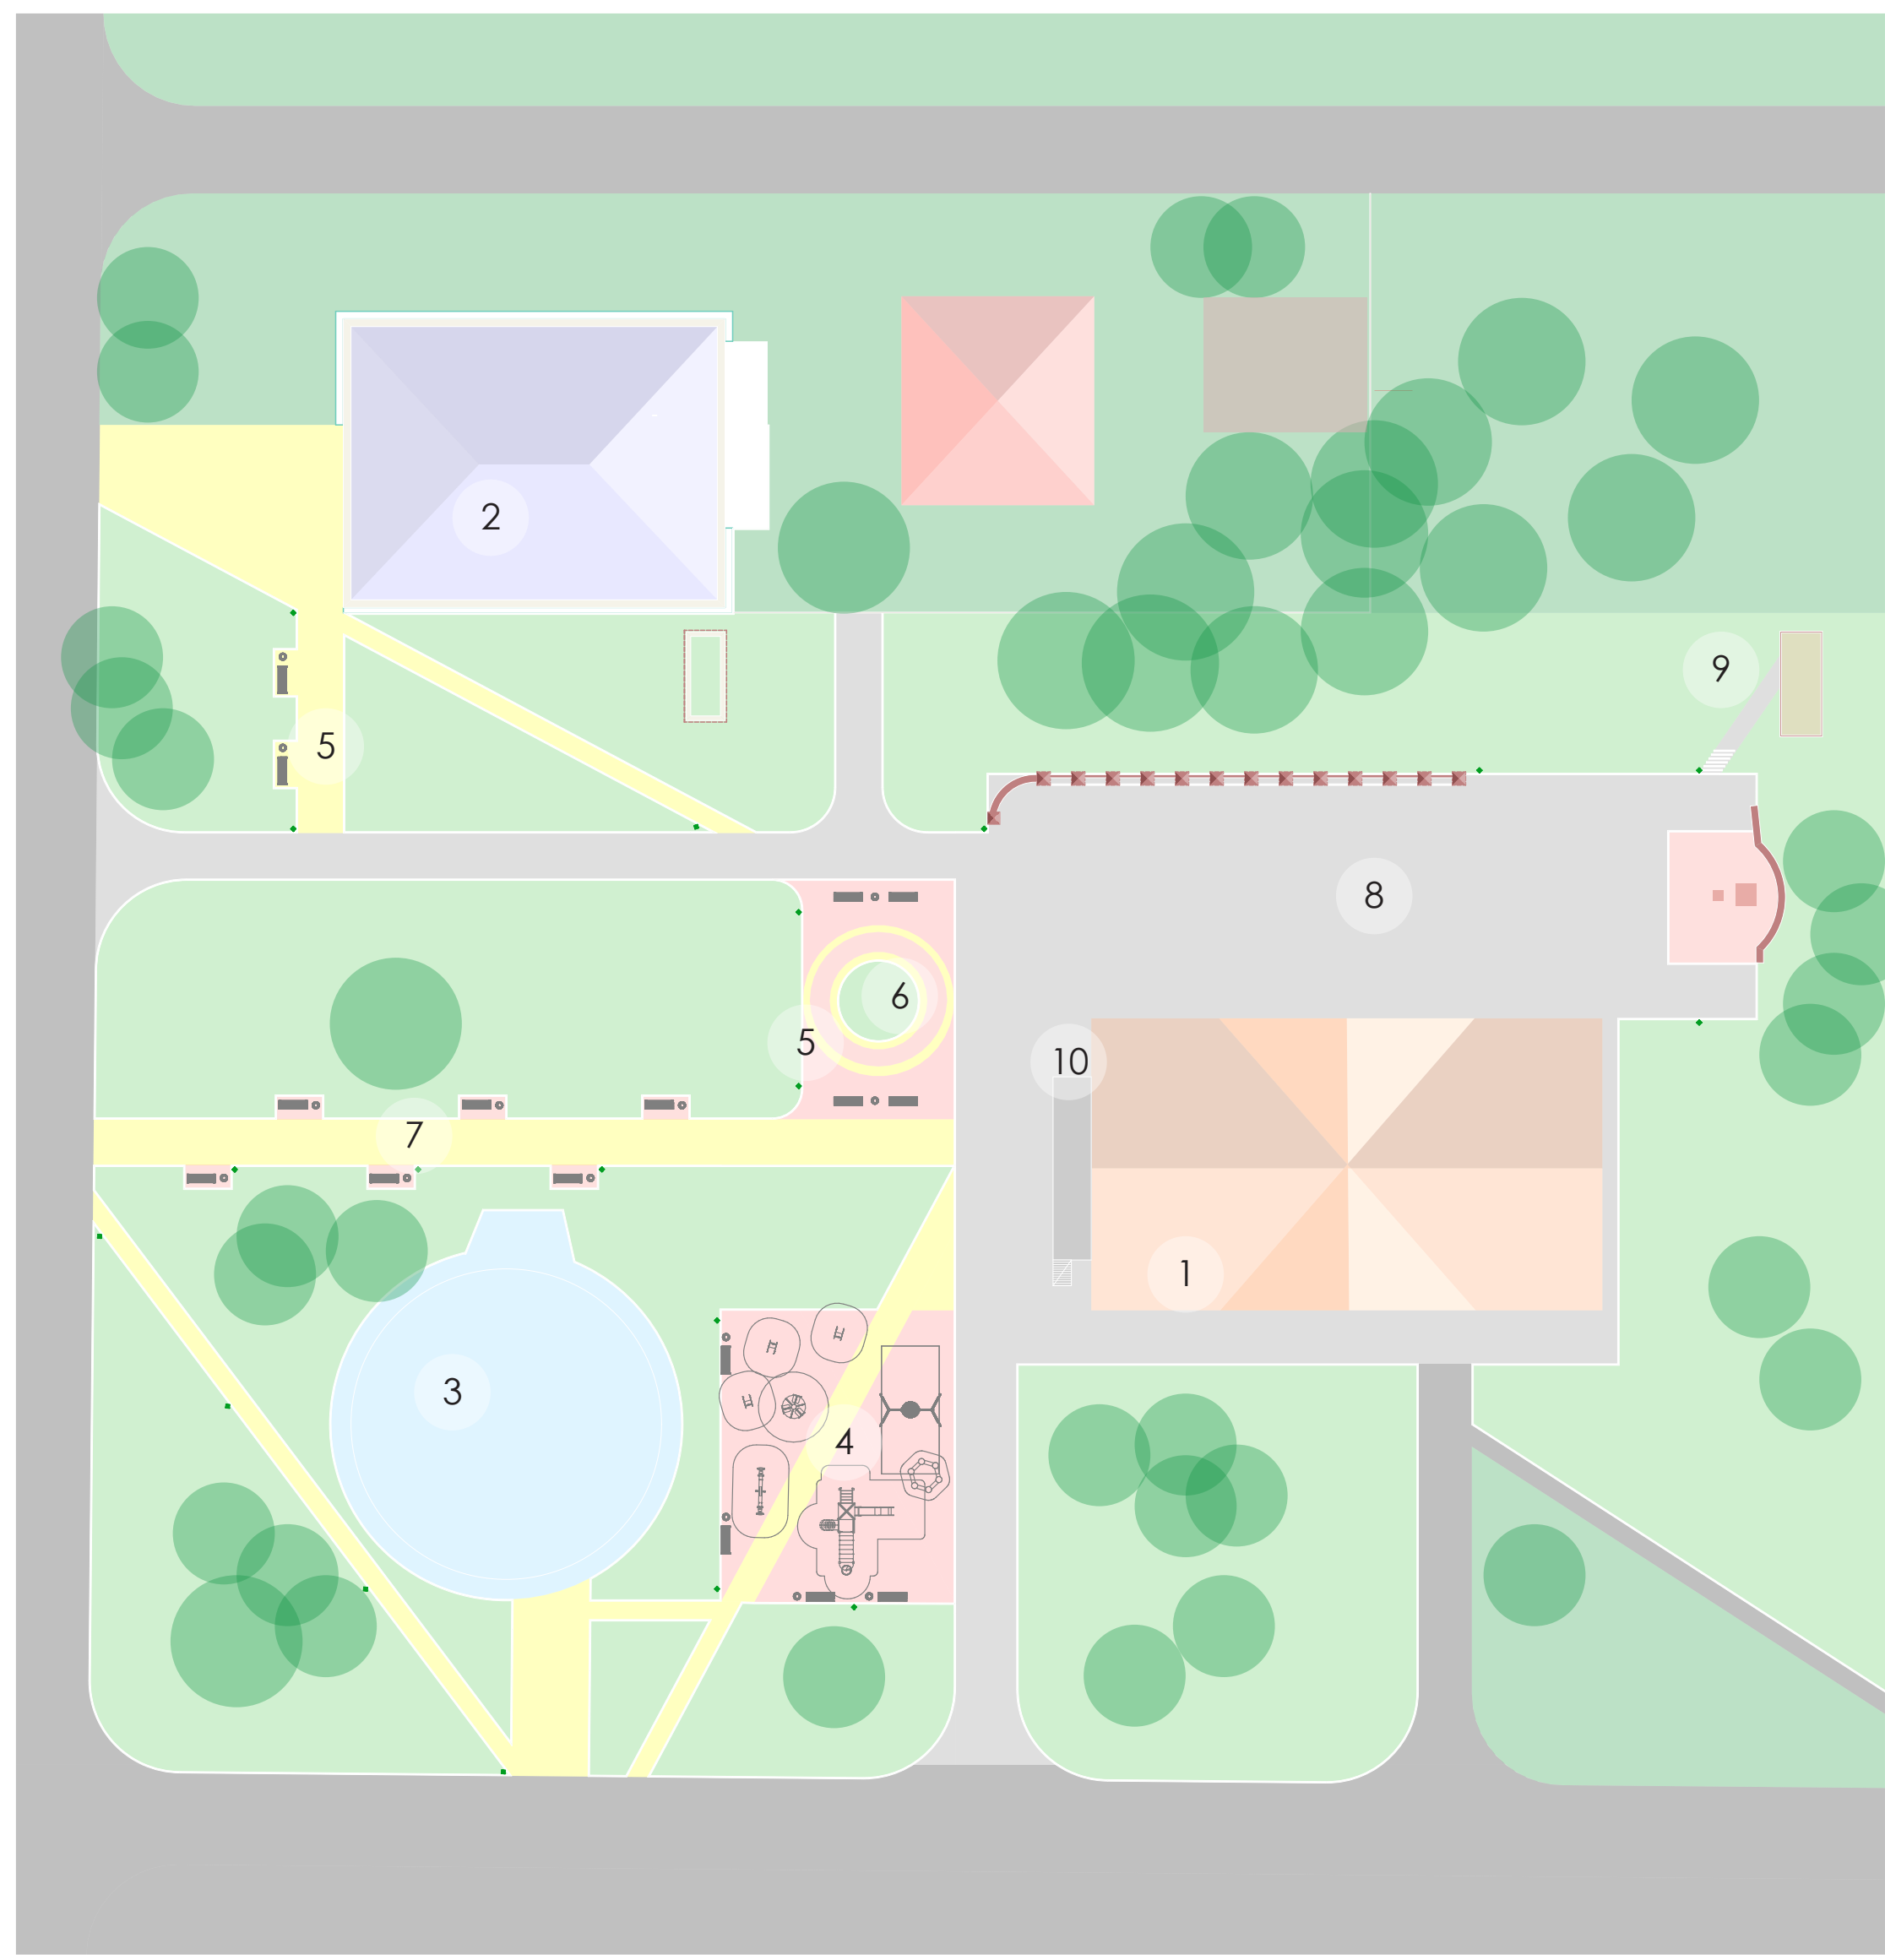

Трёхмерная белая модель эскизного дизайн-проекта

