


Схема расположения земельного участка или земельных участков на кадастровом плане территории

Каталог координат приложен на 2 листах

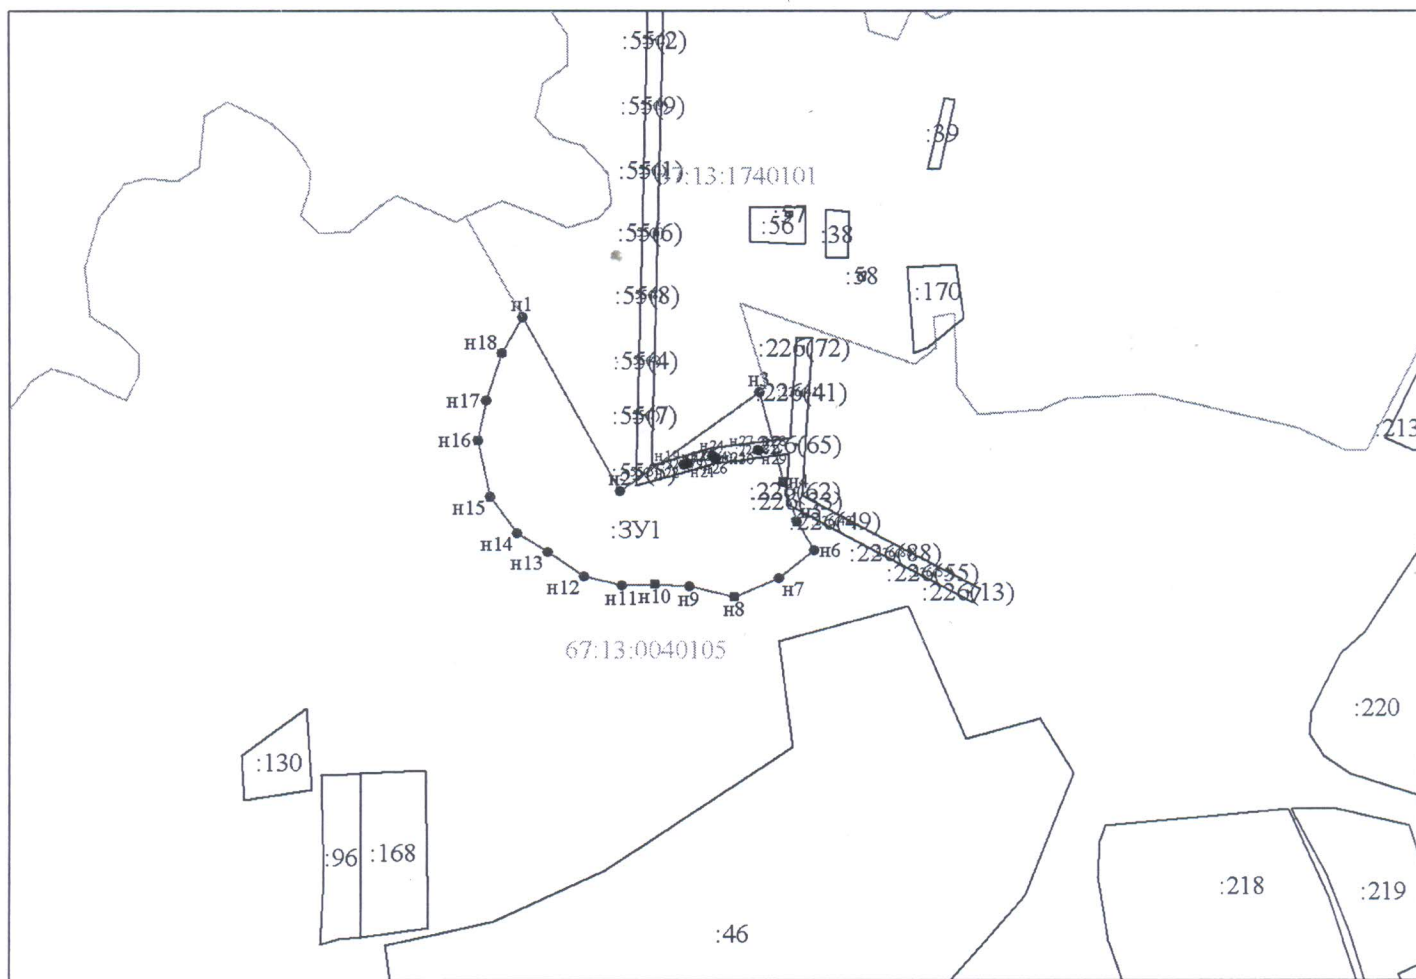

Условные обозначения:

- n1 - характерная точка границы, сведения о которой позволяют однозначно определить её на местности
- - вновь образованная часть границы, сведения о которой достаточны для определения её местоположения
- - существующая часть границы, имеющиеся в ГКН сведения о которой достаточны для определения её местоположения
- - граница кадастрового деления
- :3У1 - обозначение земельного участка

Масштаб 1:10000

67:13:0040105 - обозначение кадастрового квартала

Условный номер земельного участка: ЗУ1

Площадь: 89897 кв.м.

Название (номер межевого знака)	Дирекционные углы (град. мин. сек.)	Длина линии(м)	X координата	Y координата
н1			548046,76	2187350,06
	150° 52' 33"	275,03		
н2			547806,5	2187483,92
	54° 32' 03"	236,03		
н3			547943,45	2187676,16
	165° 28' 53"	127,88		
н4			547819,65	2187708,22
	161° 55' 15"	58,55		
н5			547763,99	2187726,39
	148° 46' 13"	47,29		
н6			547723,55	2187750,91
	231° 20' 40"	62,32		
н7			547684,62	2187702,24
	246° 54' 03"	66,65		
н8			547658,47	2187640,93
	283° 03' 34"	63,73		
н9			547672,87	2187578,85
	274° 05' 02"	47,46		
н10			547676,25	2187531,51
	267° 21' 43"	44,76		
н11			547674,19	2187486,8
	283° 47' 06"	54,18		
н12			547687,1	2187434,18
	304° 48' 28"	60,42		
н13			547721,59	2187384,57
	302° 15' 44"	49,19		
н14			547747,85	2187342,97
	323° 38' 49"	62,74		
н15			547798,38	2187305,78
	348° 10' 46"	80,3		
н16			547876,98	2187289,33
	11° 34' 31"	56,76		
н17			547932,59	2187300,72
	18° 15' 01"	67,66		
н18			547996,85	2187321,91
	29° 25' 25"	57,3		
н1			548046,76	2187350,06
н19			547843,96	2187571,45
	74° 55' 26"	5,61		
н20			547845,42	2187576,87
	164° 03' 17"	0,29		
н21			547845,14	2187576,95
	254° 55' 26"	5,61		
н22			547843,68	2187571,53
	344° 03' 17"	0,29		
н19			547843,96	2187571,45
н23			547855,22	2187610,75
	28° 18' 03"	0,3		
н24			547855,48	2187610,89
	116° 31' 05"	5,44		
н25			547853,05	2187615,76
	208° 18' 03"	0,3		
н26			547852,79	2187615,62
	296° 31' 05"	5,44		
н23			547855,22	2187610,75
н27			547863,65	2187674,03
	90° 00' 00"	0,3		

Название (номер) межевого знака	Дирекционные углы (град. мин. сек.)	Длина линии(м)	X координата	Y координата
н28			547863,65	2187674,33
	180° 00' 00"	0,3		
н29			547863,35	2187674,33
	270° 00' 00"	0,3		
н30			547863,35	2187674,03
	0° 00' 00"	0,3		
н27			547863,65	2187674,03