


Схема расположения элемента планировочной структуры

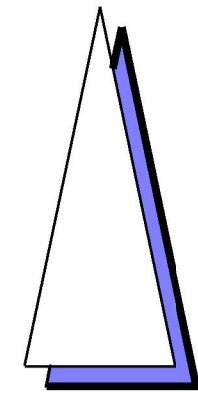

место размещения
планируемого линейного объекта

Условные обозначения

Границы


- границы муниципальных образований
- границы населенных пунктов
- линия размещения планируемого линейного объекта
- границы земельных участков, стоящих на учете в ГКН
- номер земельного участка, формируемого под планируемый линейный объект
- номер сервитута, формируемого под планируемый линейный объект
- границы земельных участков, формируемых под планируемый линейный объект
- границы сервитутов, формируемых под планируемый линейный объект

Границы земель различных категорий

- земли населенных пунктов
- земли сельскохозяйственного назначения
- земли лесного фонда
- земли промышленности, энергетики, транспорта, связи, радиовещания, телевидения, информатики, земли для обеспечения космической деятельности, земли обороны, земли безопасности и земли иного специального назначения
- земли водного фонда

Границы зон с особыми условиями использования территории

- охранная зона линий электропередач существующих
- охранная зона газопровода высокого и среднего давления существующего
- водоохранная зона водных объектов

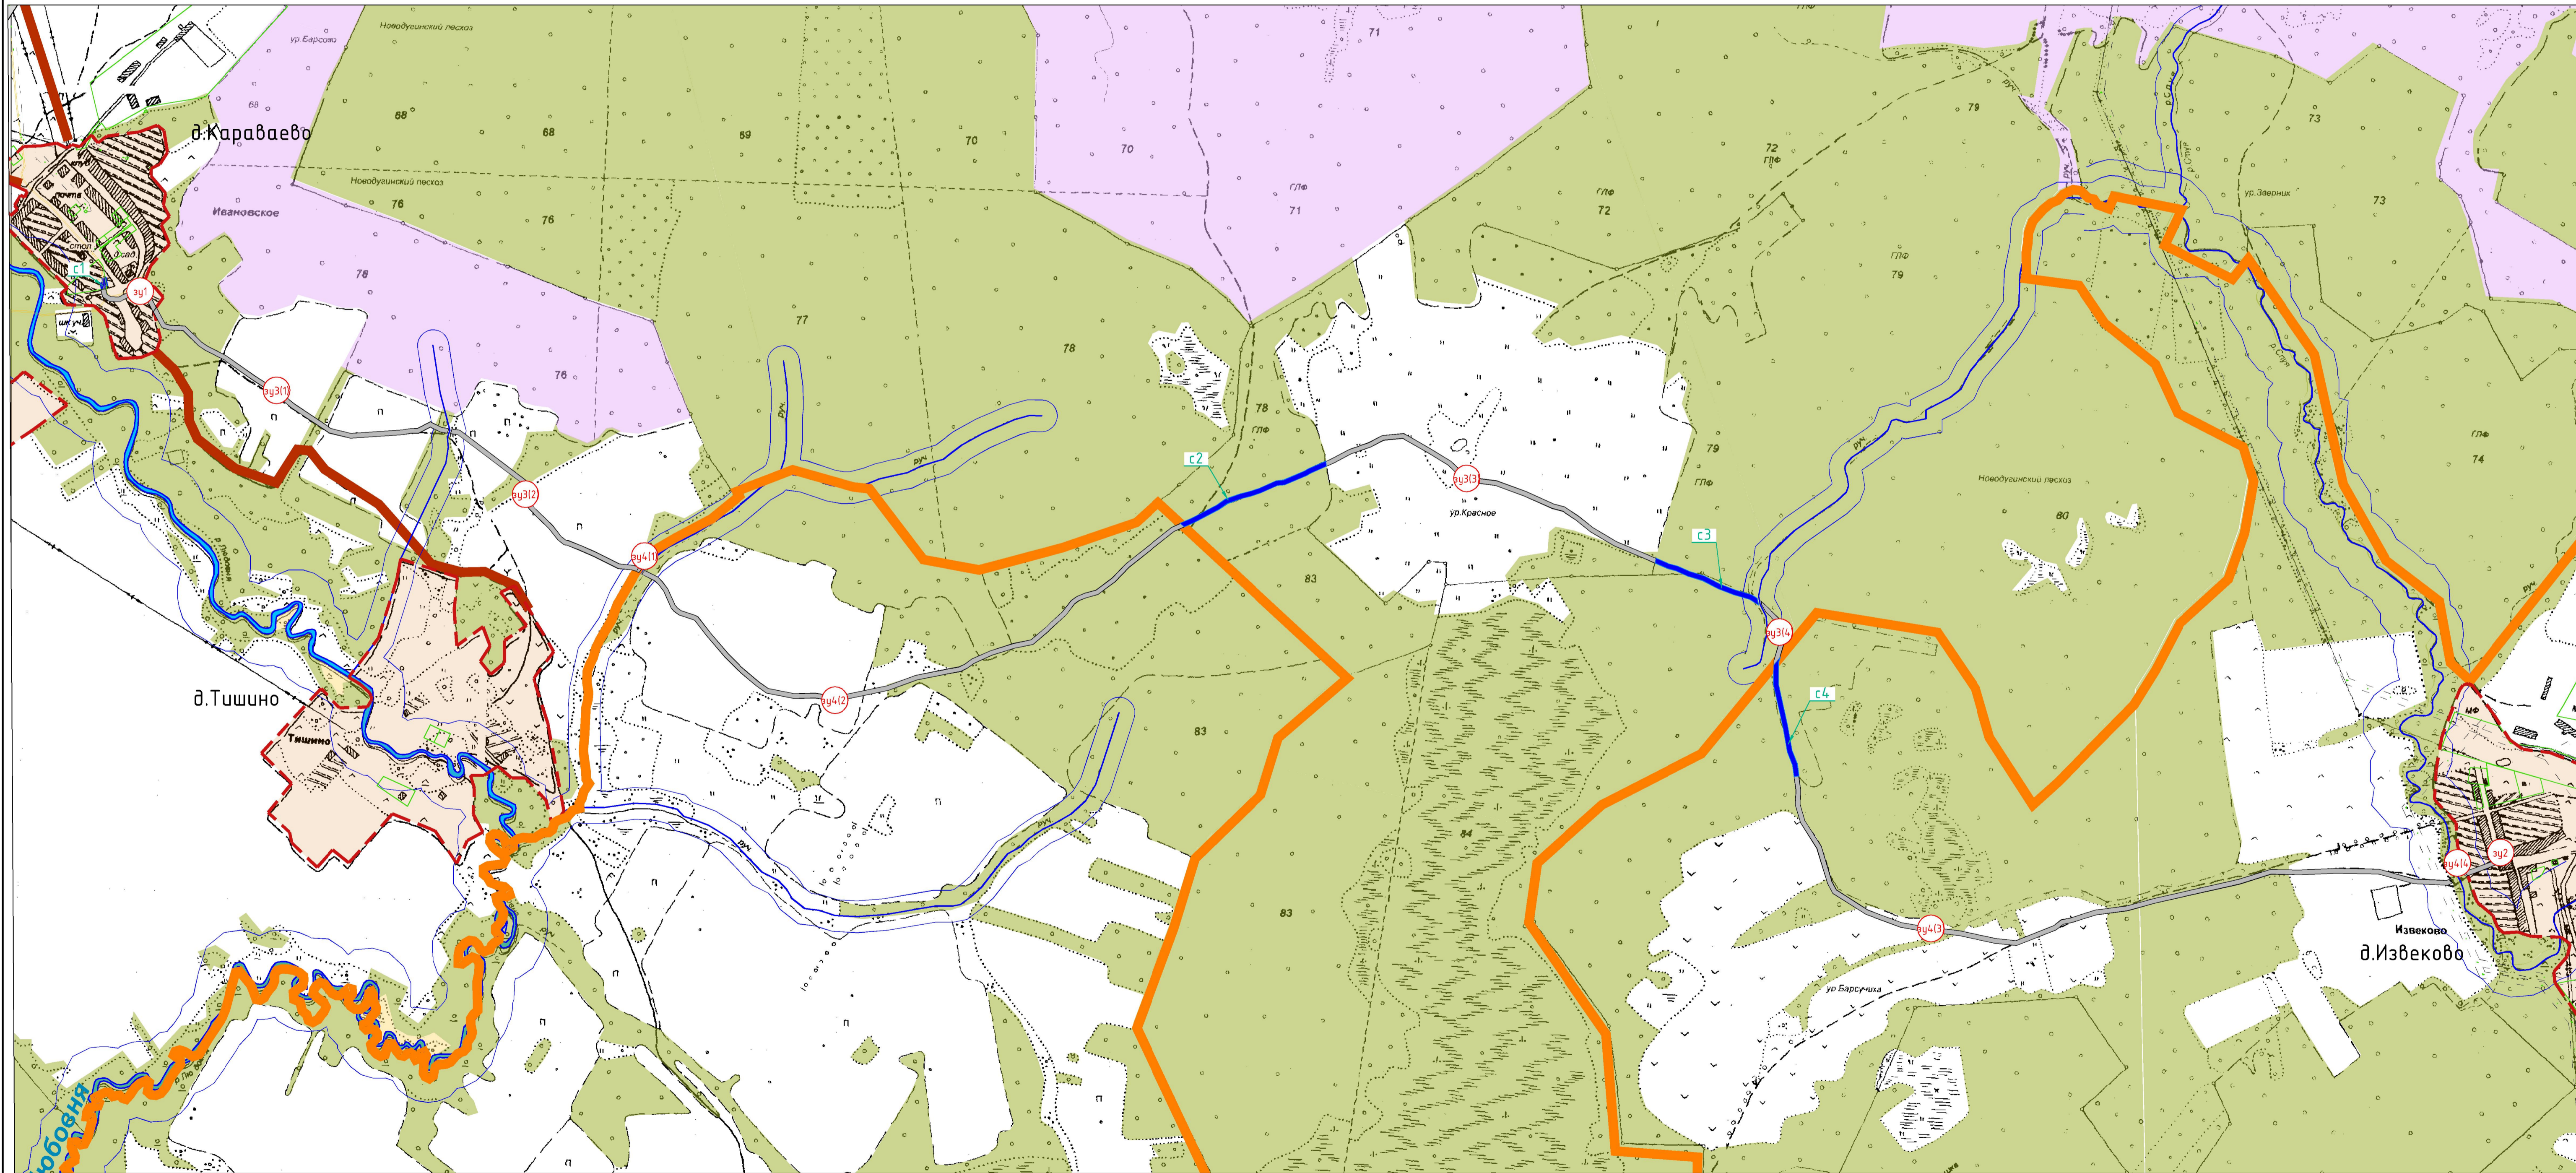

1. Чертеж разработан на картографической подоснове М 1:10000.
2. Система координат МСК-67, система высот Балтийская.

						ЛО-2/2015 - ПМ-1				
						Проект планировки и межевания территории под размещение «Межпоселкового газопровода высокого давления от дер. Каравеево до дер. Извеково района Смоленской области»				
Изм.	Кол. ч.	Лист	№ док.	Подп.	Дата	Проект межевания		Страница	Лист	Листов
								П	1	1
Разработал Силова						7.20		Чертеж межевания. М 1:10000		
Разработал Шибаев						7.20		ООО "ОСА"		