


# ВНЕСЕНИЕ ИЗМЕНЕНИЙ В ПРАВИЛА ЗЕМЛЕПОЛЬЗОВАНИЯ И ЗАСТРОЙКИ НОВОДУГИНСКОГО СЕЛЬСКОГО ПОСЕЛЕНИЯ НОВОДУГИНСКОГО РАЙОНА СМОЛЕНСКОЙ ОБЛАСТИ


Карта градостроительного зонирования поселения. М 1:25000.

Схема расположения Новодугинского сельского поселения  
в Новодугинском районе Смоленской области

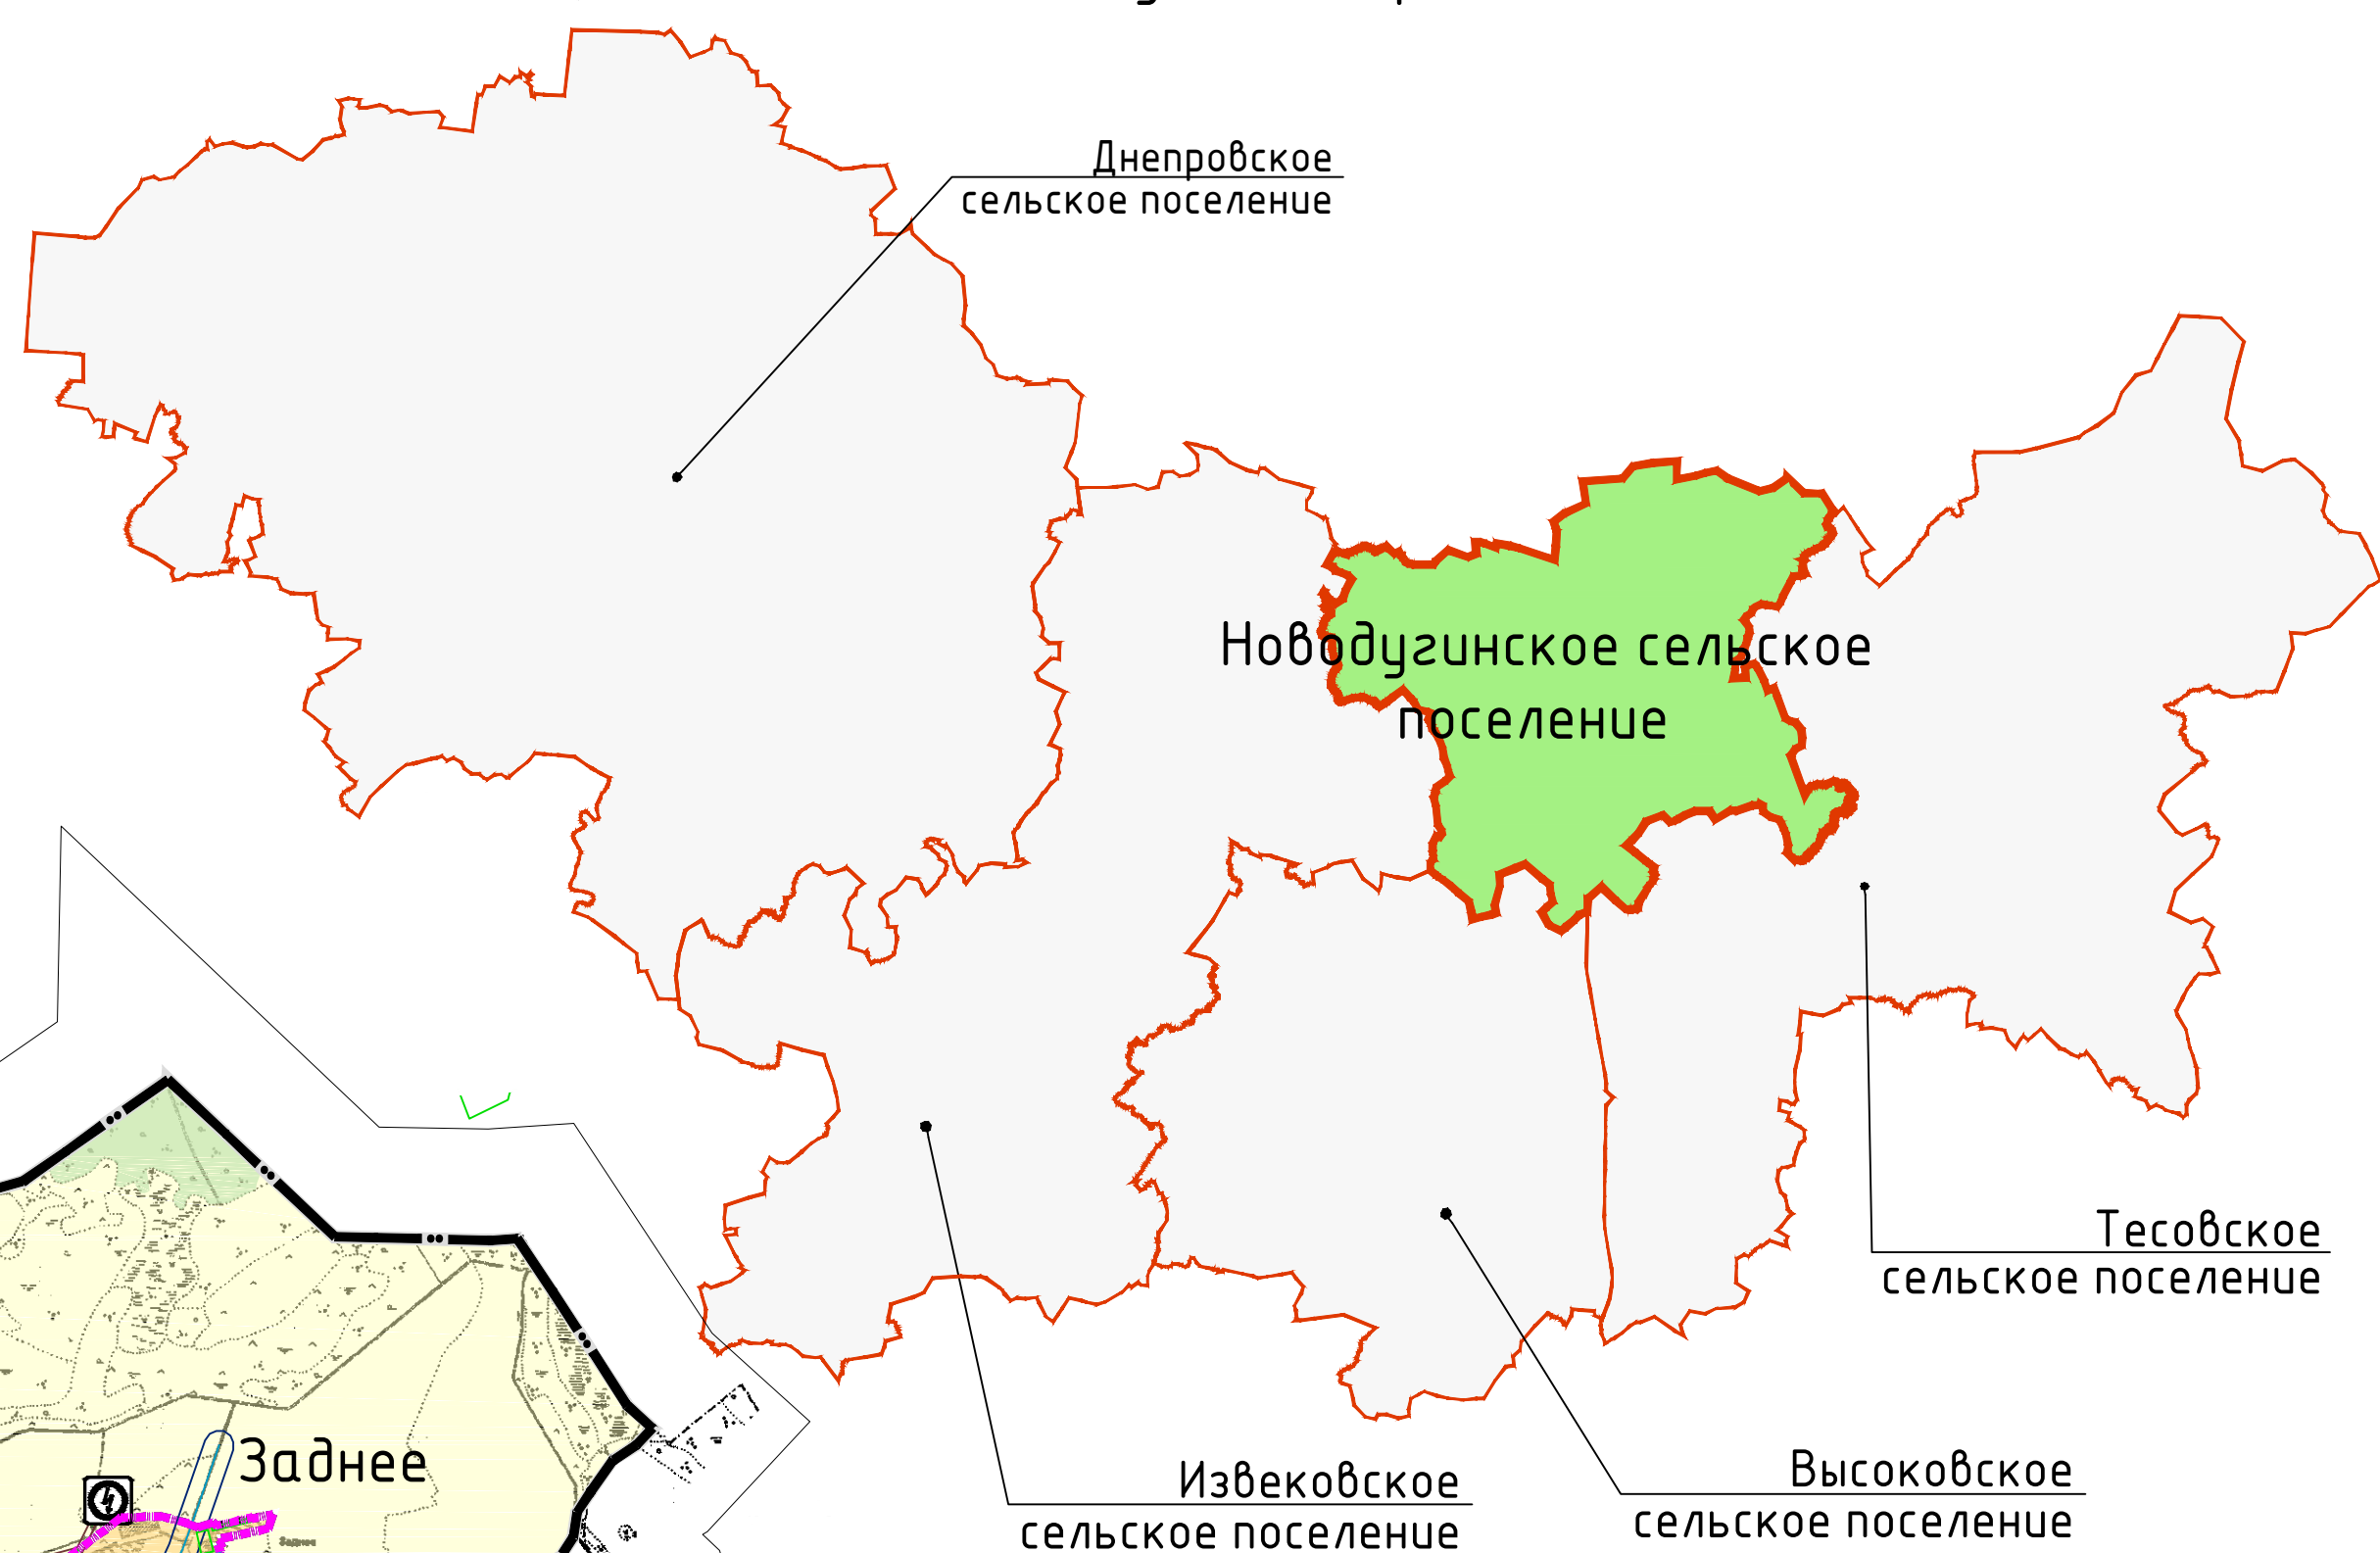

## Условные обозначения

сущ.	проект.	Границы
		граница сельского поселения
		граница населенного пункта
<b>Территории, для которых градостроительные регламенты не устанавливаются</b>		
		земли лесного фонда
		сельскохозяйственные угодья в составе земель сельскохозяйственного назначения
		земли водного фонда
<b>Территории, для которых градостроительные регламенты устанавливаются на картах М 1:5000</b>		
		земли населенных пунктов (территориальные зоны см. карты градостроительного зонирования населенных пунктов)
<b>Границы территориальных зон вне границ населенных пунктов</b>		
		ЗПР - Производственные зоны, зоны инженерной и транспортной инфраструктуры (на землях промышленности, энергетики, транспорта, связи, радиовещания, телевидения, информатики, землях для обеспечения космической деятельности, землях обороны, земли безопасности и землях иного специального назначения)
		ЗСХ 3 - производственная зона сельскохозяйственных предприятий (на землях сельскохозяйственного назначения)
<b>Объекты отдыха и туризма</b>		
		оздоровительно-спортивный лагерь
<b>Предприятия и объекты добывающей и обрабатывающей промышленности</b>		
		предприятие строительной промышленности, по выпуску неметаллической минеральной продукции
		предприятие по обработке древесины, производству изделий из дерева
		предприятие микробиологической, пищевой, пищевой субовой промышленности
<b>Предприятия и объекты сельского и лесного хозяйства, рыболовства и рыбоводства</b>		
		предприятие по разведению молочного крупного рогатого скота, производство сырого молока
<b>Прочие объекты, связанные с производственной деятельностью</b>		
		объект, связанный с производственной деятельностью
<b>Объекты утилизации, обезвреживания, размещения отходов производства и потребления</b>		
		объект утилизации, уничтожения биологических отходов
<b>Объекты железнодорожного транспорта</b>		
		станция железнодорожного транспорта
		платформа железнодорожного транспорта
<b>Железнодорожные пути</b>		
		железнодорожный путь общего пользования
<b>Автомобильные дороги</b>		
		автомобильные дороги регионального или межмуниципального значения
		автомобильные дороги местного значения
<b>Объекты обслуживания и хранения автомобильного транспорта</b>		
		станция автозаправочная
		станция технического обслуживания
		стоянка (парковка) автомобилей
<b>Остановочные пункты общественного пассажирского транспорта</b>		
		остановочный пункт
<b>Искусственные дорожные сооружения</b>		
		мостовое сооружение
		железнодорожный переезд
<b>Электрические подстанции</b>		
		электрическая подстанция 110 кВ
		трансформаторная подстанция (ТП)

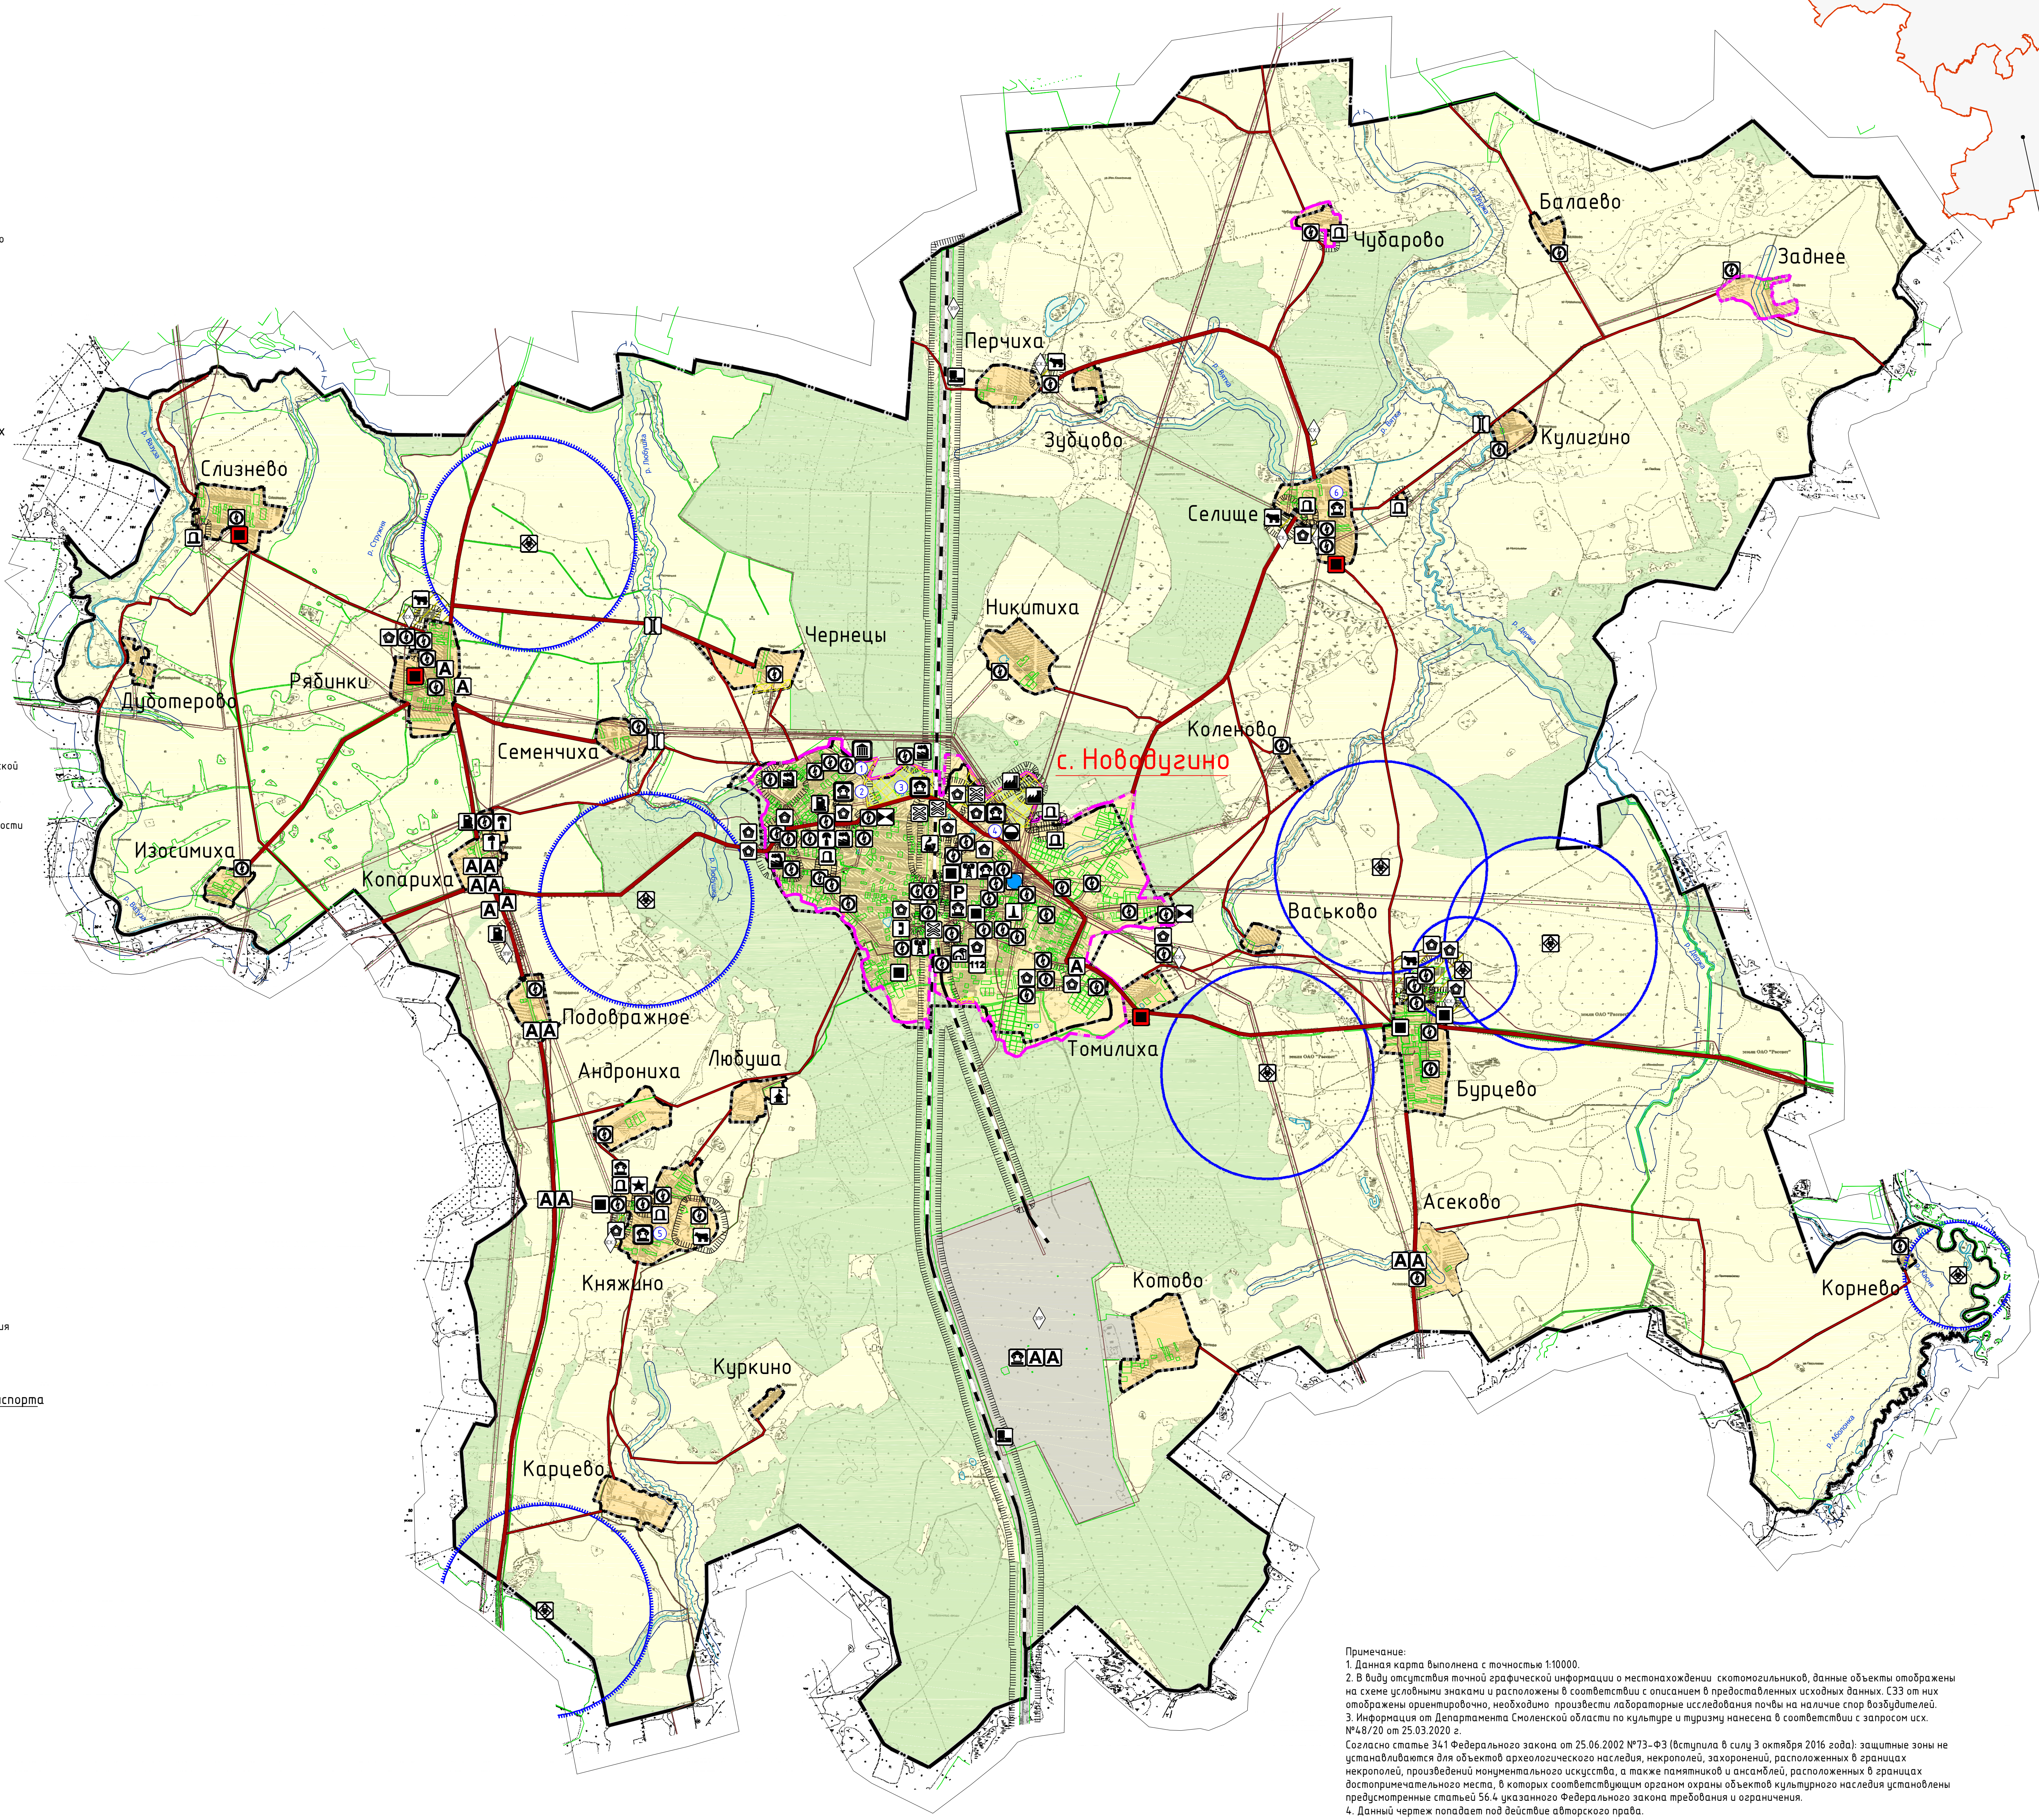

сущ.	проект.	Объекты добычи и транспортировки газа
		пункт регулирования газа (ПРГ)
		<b>Объекты добычи и транспортировки жидких углеводородов</b>
		нефтебаза (склад нефти или нефтепродуктов)
		<b>Объекты теплоснабжения</b>
		источник тепловой энергии
		<b>Объекты водоотведения</b>
		очистные сооружения (КОС)
		<b>Объекты связи</b>
		автоматическая телефонная станция
		телевизионный ретранслятор
		наземная станция (радиосвязи)
		<b>Объекты единой государственной системы предупреждения и ликвидации чрезвычайных ситуаций</b>
		аварийно-спасательные службы и (или) аварийно-спасательные формирования
		<b>Места погребения</b>
		кладбище
		воинское кладбище, военное мемориальное кладбище
		<b>Объекты культурного наследия (ОКН)</b>
		памятник
		достопримечательное место
		номер ОКН согласно Тон 3
		<b>Границы зон с особыми условиями использования территорий</b>
		санитарно-защитная зона предприятий, сооружений и иных объектов
		охранная зона инженерных коммуникаций
		охранная зона, рекомендуемая к внесению в ЕГРН
		санитарно-защитные зоны от скопления животных
		водоохранная зона
		<b>Поверхностные водные объекты</b>
		водоток (река, ручей, канал)
		водоем (озеро, пруд, обводненный карьер, водохранилище)
		границы земельных участков, сведения о которых содержатся в ЕГРН
		территории двойного учета

Примечания:  
1. Данная карта выполнена с точностью 1:10000.  
2. Ввиду отсутствия точной графической информации о местонахождении скопления животных, данные объекты отображены на схеме условными знаками и расположены в соответствии с описанием в предоставленных исходных данных. СЗЗ от них отображены ориентировочно, необходимо произвести лабораторные исследования почвы на наличие спор возбудителей.  
3. Информация от Департамента Смоленской области по культуре и туризму нанесена в соответствии с запросом иск. №4/8/20 от 25.03.2020 г.  
4. Согласно статье 34.1 Федерального закона от 25.06.2002 №73-ФЗ (вступила в силу 3 октября 2016 года): защитные зоны не устанавливаются для объектов археологического наследия, некрополей, захоронений, расположенных в границах некрополей, произведений монументального искусства, а также памятников и ансамблей, расположенных в границах достопримечательного места, в которых соответствующим образом охраняются объекты культурного наследия установлены предусмотренные статьей 56.4 указанного Федерального закона требования и ограничения.  
5. Данный чертеж попадает под действие авторского права.

Договор № 40/2020 от 24.03.20 г.				ПЗ-1
Корректировка генерального плана и правил землепользования и застройки муниципального образования Новодугинского сельского поселения Новодугинского района Смоленской области				
Исполн.	Исполн.	Исполн.	Исполн.	
АП	Исполн.	Исполн.	Исполн.	
Разработчик	Исполн.	Исполн.	Исполн.	
И. контр.	И. контр.	И. контр.	И. контр.	
Карта градостроительного зонирования М 1:25000.				
П 1 3				