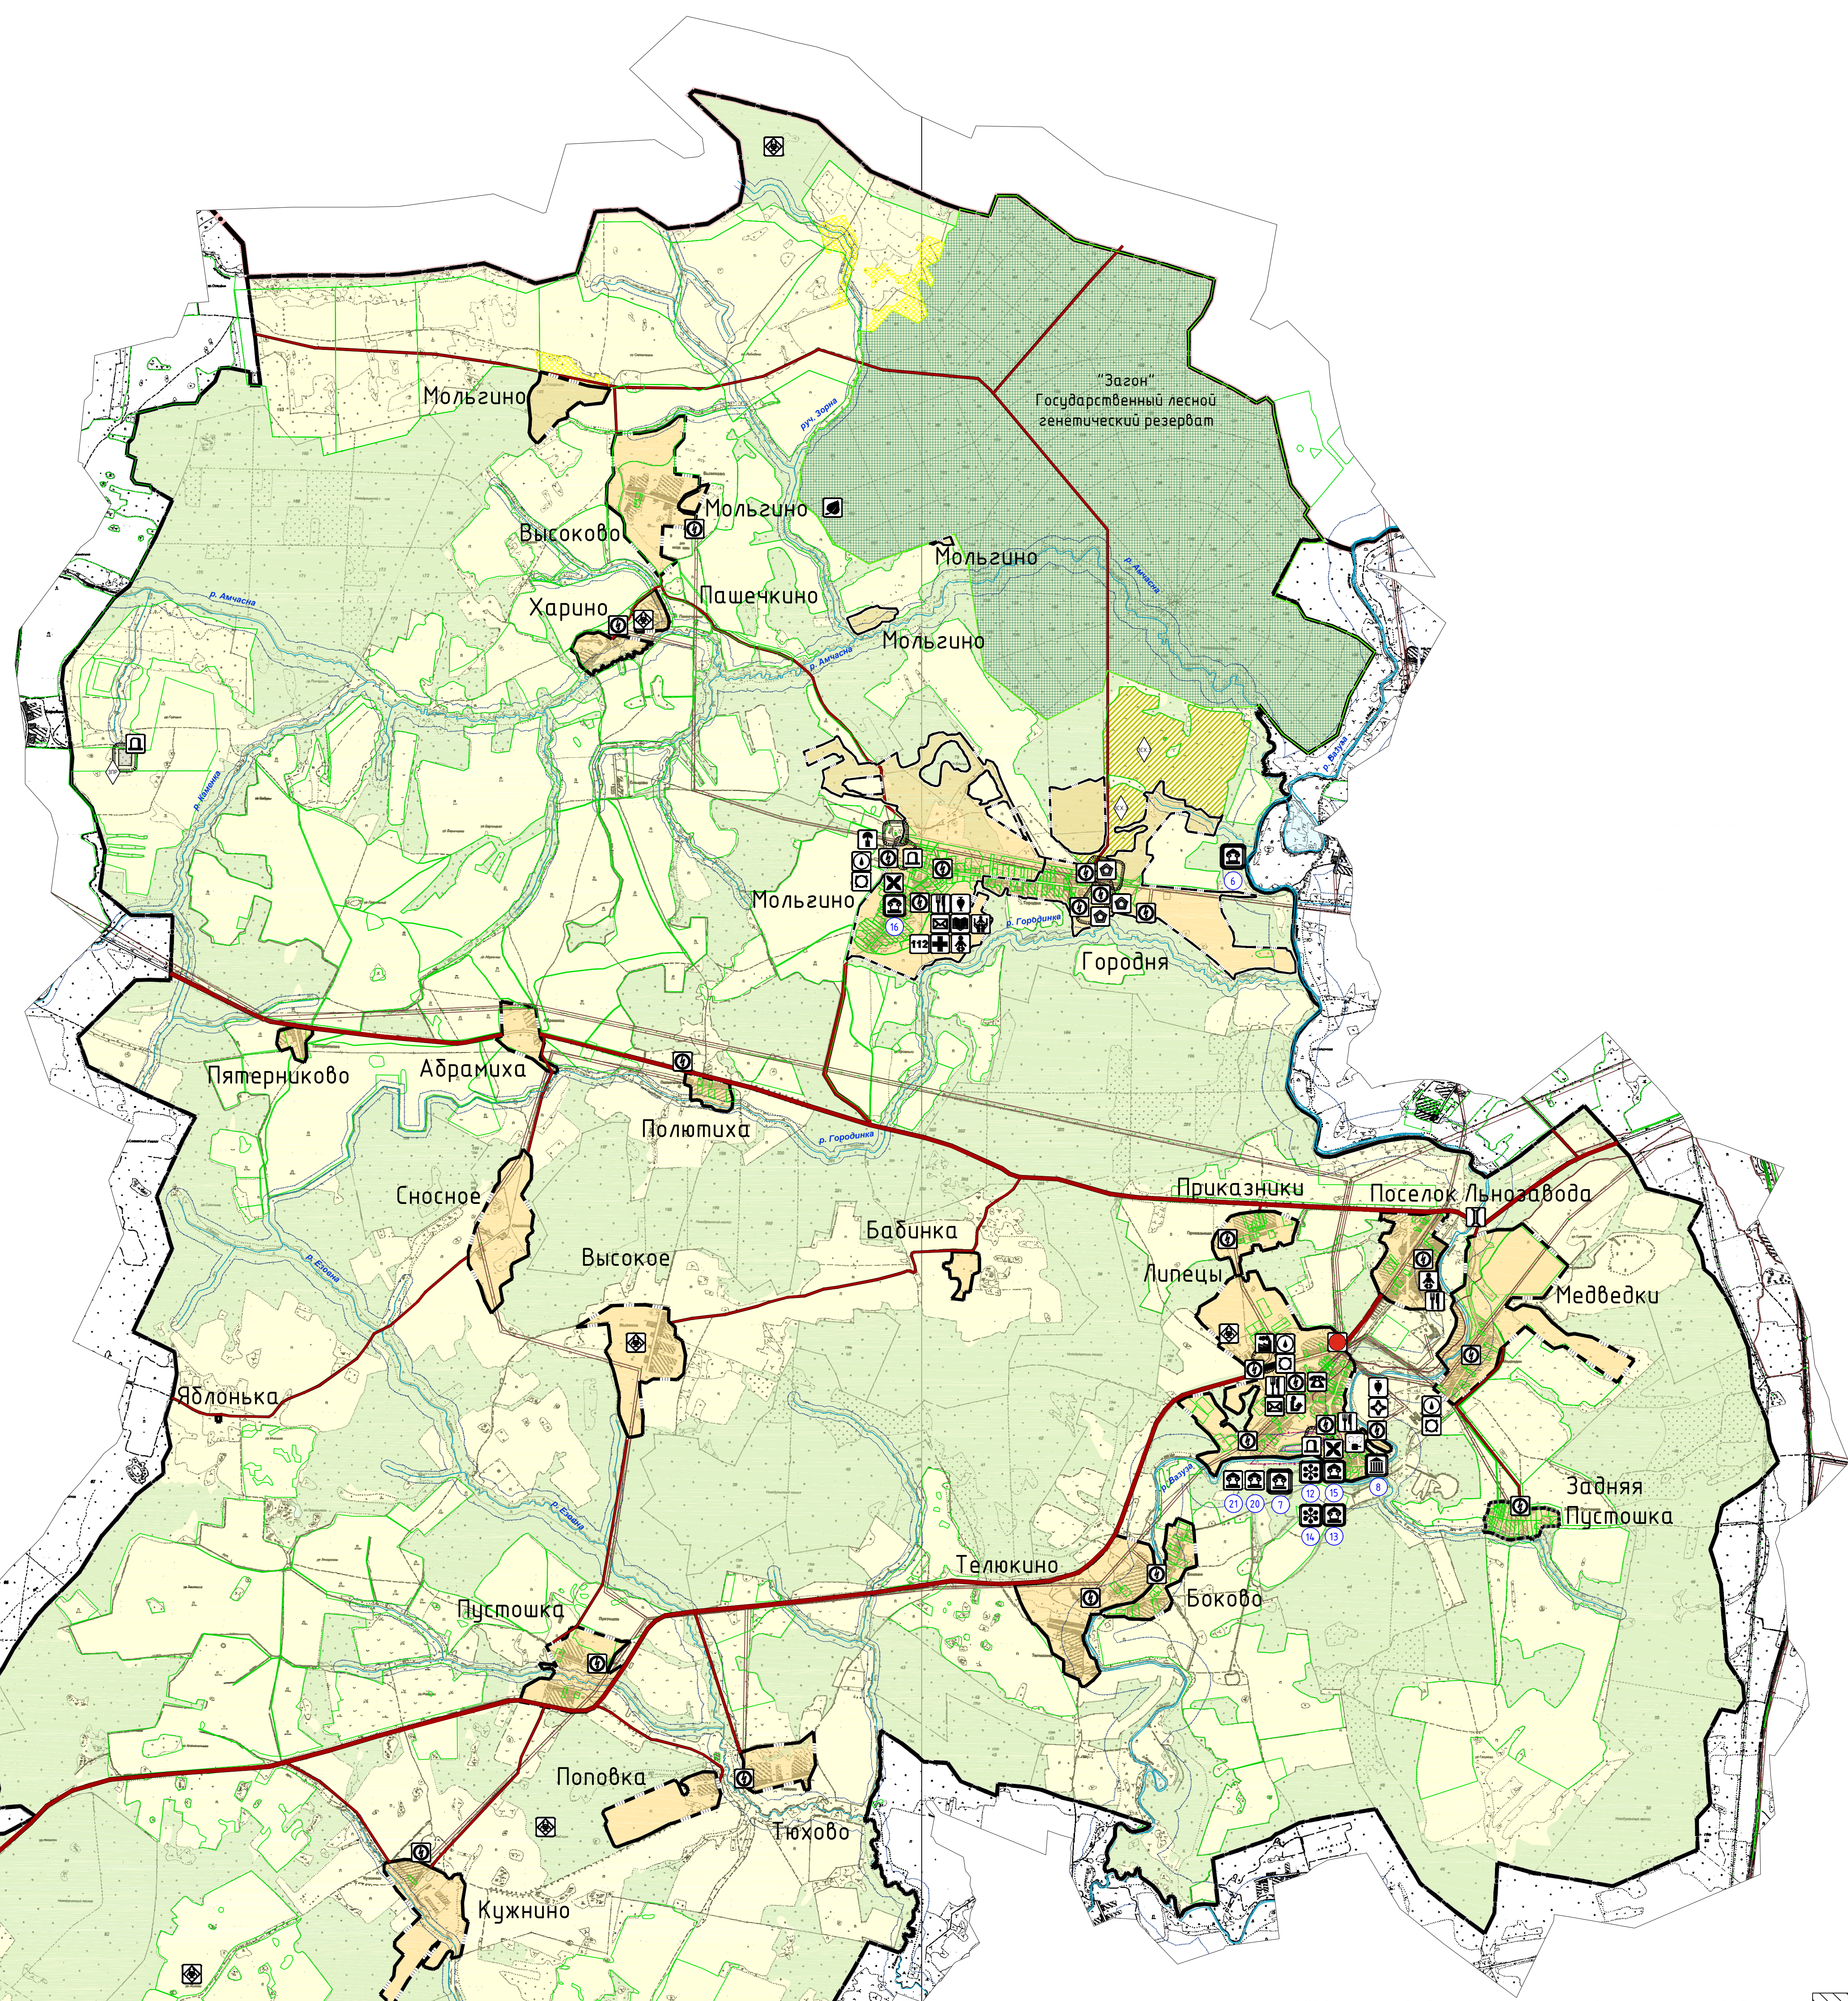
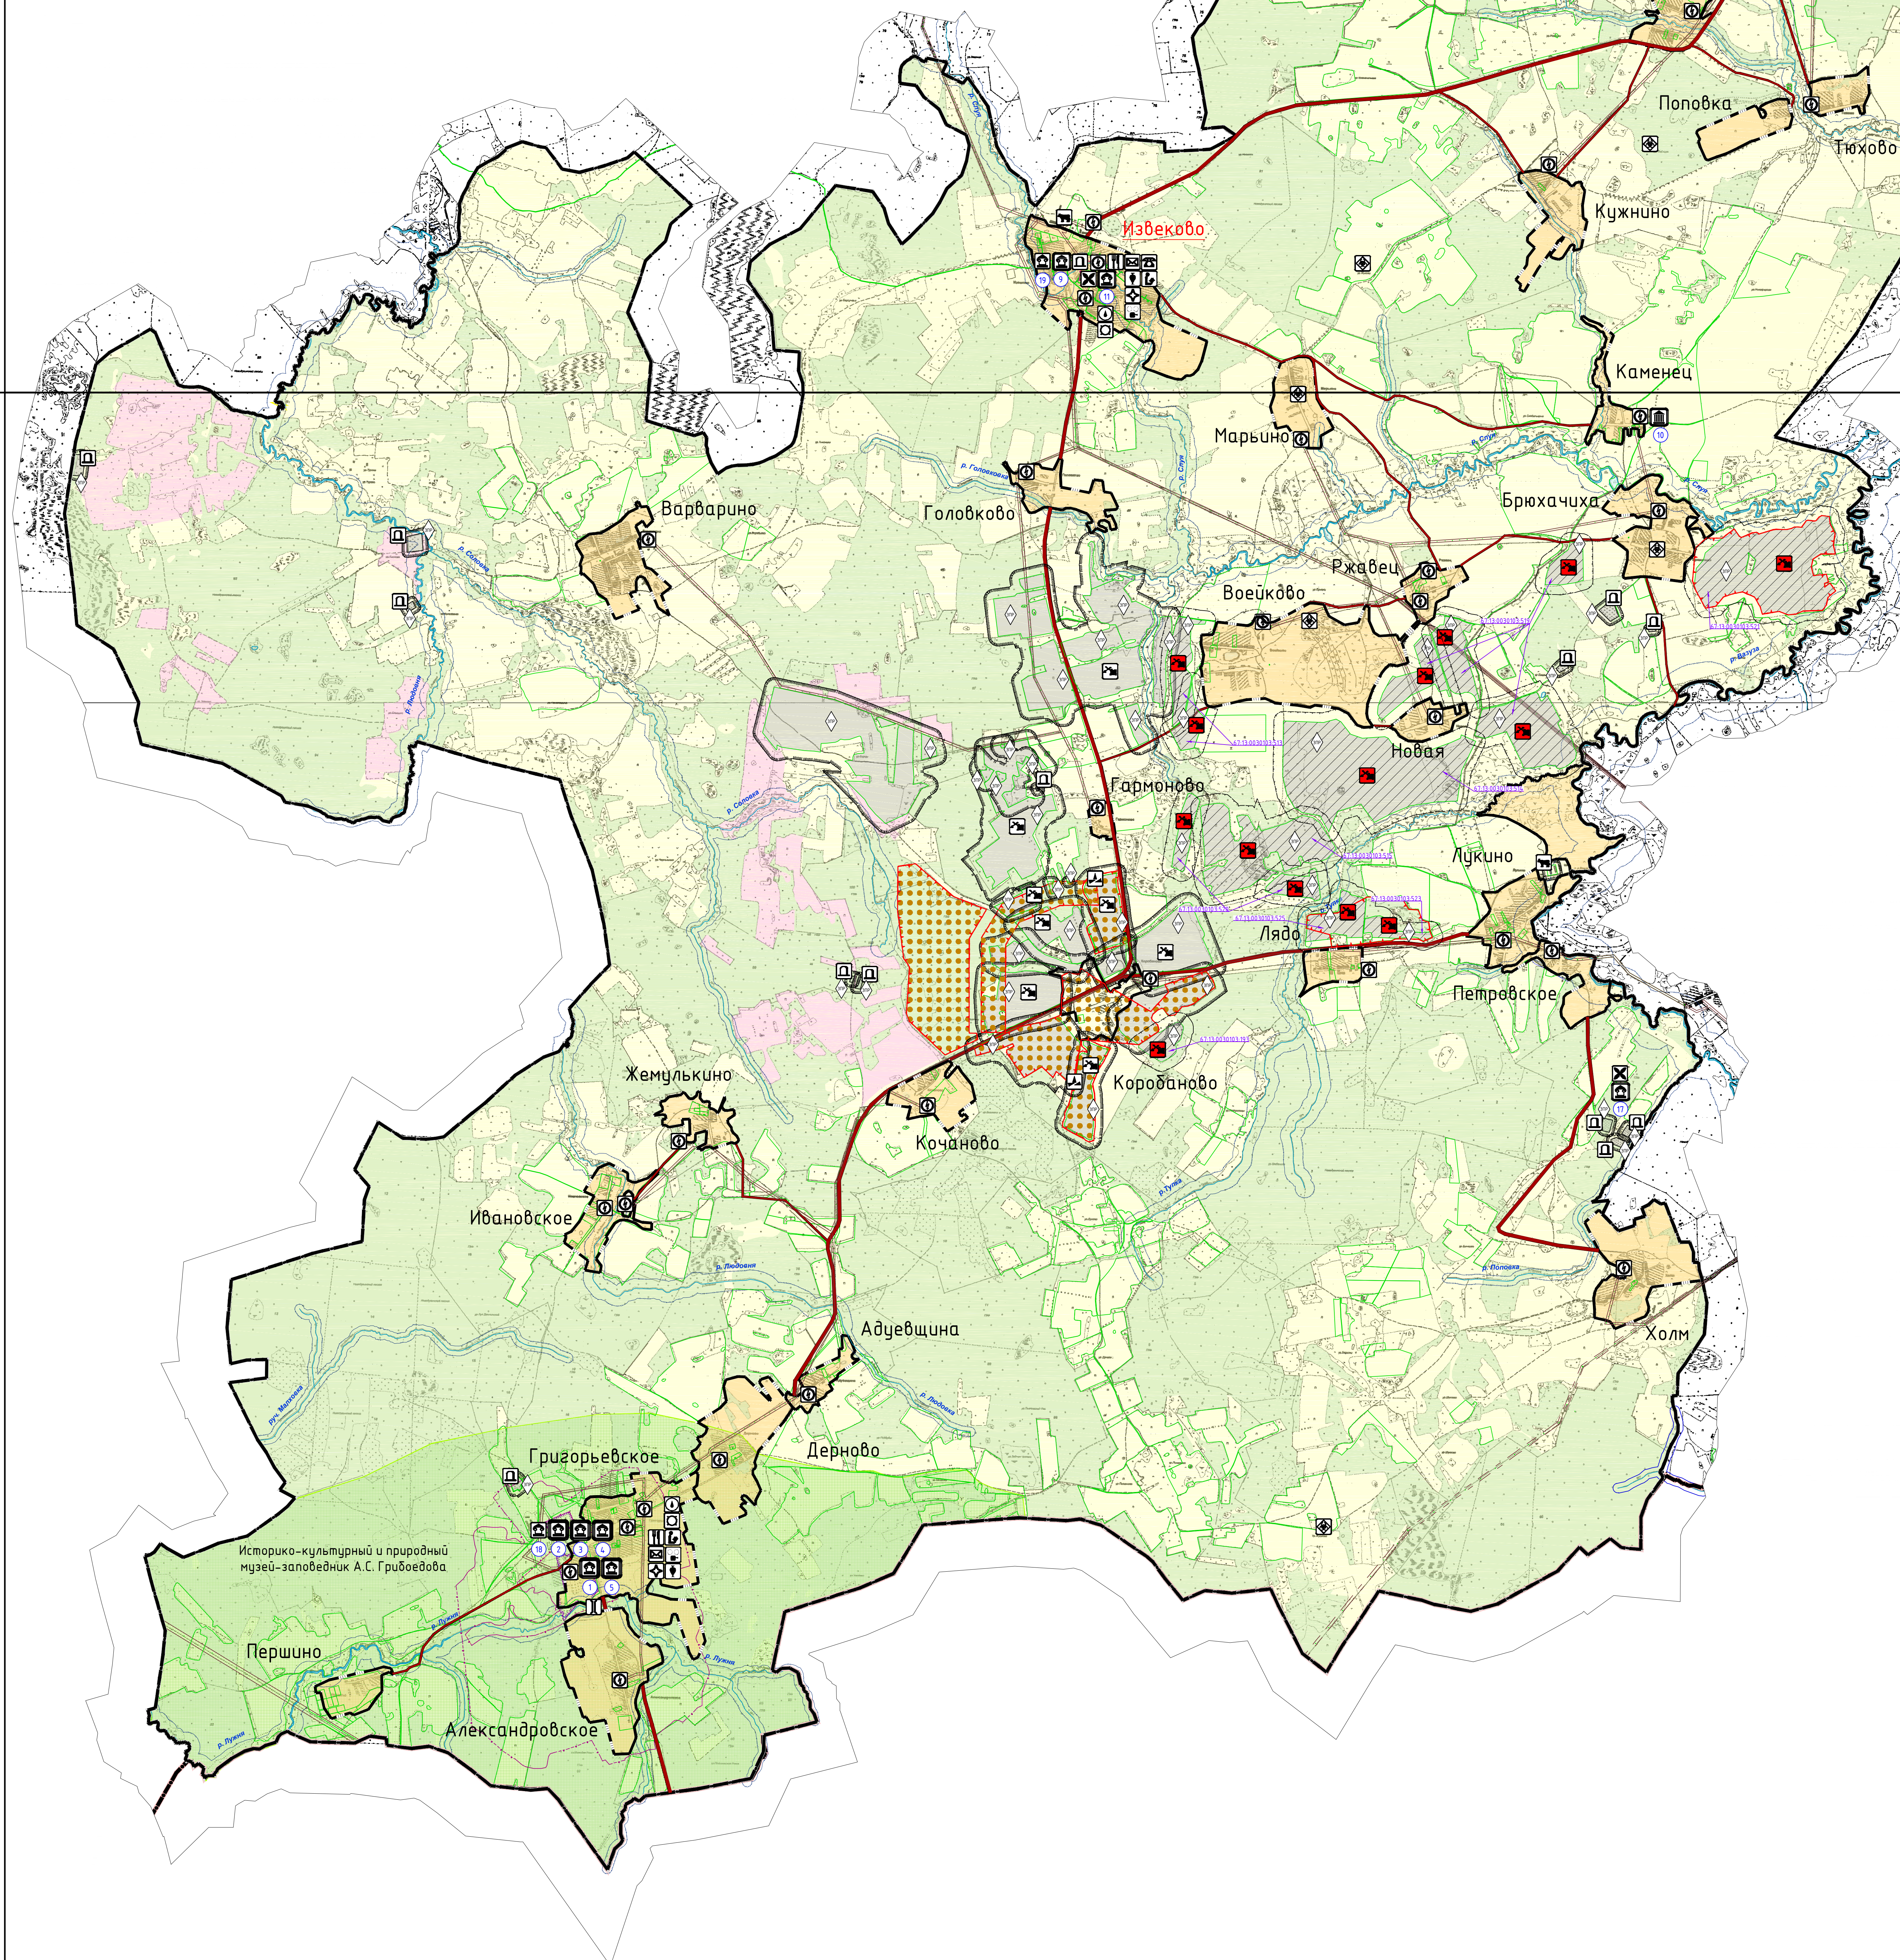

 Схема расположения Извековского сельского поселения
 в Новодугинском районе Смоленской области


















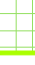




















Лист 1

Лист 2



сущ.	проект.	Границы
		граница территориального района
		граница сельского поселения
		граница населенного пункта
		Территории, для которых градостроительные регламенты не устанавливаются
		земли лесного фонда
		сельскохозяйственные угодья в составе земель сельскохозяйственного назначения
		земли водного фонда
		земли запаса
		Территории, для которых градостроительные регламенты устанавливаются в рамках М 1:50
		земли населенных пунктов (территориальные зоны с карты градостроительного зонирования населенных пунктов)
		Границы территориальных зон вне границ населенных пунктов
		ЗПР – производственные зоны, zone инженерной и прикладной инфраструктуры (на землях промышленности, энергетики, транспорта, связи, радиосвязи, телевидения, информатики; земля для обеспечения космической деятельности, земель обороны, иного военного назначения, земля специального назначения)
		ЗСХЗ – производственные зоны сельскохозяйственного назначения (на землях сельскохозяйственного назначения)
		Объекты образования и науки
		дошкольная образовательная организация
		общеобразовательная организация
		научная организация и ее структурные подразделения
		Объекты культуры и искусства
		объект культурно-просветительного назначения
		объект культурно-досугового (клубного) типа
		Объекты здравоохранения
		лечебно-профилактическая медицинская организация (кроме санатория – курорта), оказывающая медицинскую помощь. В отношении объектов, не имеющих подразделения
		оказывающая структурное подразделение медицинской организации (подразделение медико-санитарной помощи)
		Объекты социального обслуживания
		стационарные организации социального обслуживания
		Прочие объекты обслуживания
		административное здание
		объект религиозной организации (храмовый)
		объекты торговли, общественного питания
		Предприятия и объекты добычи и обработки промышленности
		предприятия добычей промышленности (кроме угледобывающей промышленности)
		предприятия по обработке древесины, производству изделий из дерева
		предприятия и объекты сельского и лесного хозяйств, рыболовства и рыбодобычи
		предприятия по разведению молочного крупного рогатого скота, производящие сырое молоко
		Прочие объекты, связанные с производственной деятельностью
		объект, связанный с производственной деятельностью
		Объекты утилизации, обезвреживания, размещения отходов производства и потребления
		объект утилизации, уничтожения биологических отходов
		Автомобильные дороги
		автомобильные дороги регионального или межмуниципального значения
		автомобильные дороги местного значения
		Искусственные дорожные сооружения
		мостовое сооружение
		Электрические подстанции
		электрическая подстанция 35 кВ
		трансформаторная подстанция (ТФ)

сущ.	проект.	Объекты водоснабжения
		водопроводная башня
		артезианская скважина
		Объекты связи
		наземная станция (радиовещ.)
		объекты почтовой связи
		Объекты единой государственной системы предупреждения и ликвидации чрезвычайных ситуаций
		аварийно-спасательные службы и (или) аварийно-спасательные формирования
		Места погребения
		кладбища
		Объекты культурного наследия (ОКН)
		памятник
		ансамбль
		высотечно-начальное место
		номер ОКН согласно Таб. 3
		Границы территорий объектов культурного наследия
		граница территории объекта культурного наследия
		Зоны охраны объектов культурного наследия (памятников истории и культуры) народов Российской Федерации
		защитная зона объекта культурного наследия
		Особо охраняемые природные территории
		иные особо охраняемые природные территории ("Зеленый пояс" государственной лесной экосистемный разарвал)
		государственный природный заказник
		(историко-культурный и природный заказник - заказники А.Е. Губильдина)
		Границы зон с особыми условиями использования территории
		санитарно-защитная зона предприятий, сооружений и иных объектов
		охранная зона инженерных коммуникаций
		охранная зона, рекомендованная к включению в ЕГРН
		санитарно-защитные зоны от сельскохозяйственной возделываемая зона
		Участки недр, предоставляемых для добычи полезных ископаемых, а также в целях, не связанных с их добычей
		лицензионные участки
		Месторождения и проявления полезных ископаемых
		месторождения неметаллических полезных ископаемых
		Поверхностные водные объекты
		водоток (река, ручей, канал)
		водоем (озеро, пруд, обводненный карьер, водохранилище)
		границы земельных участков, стоящих на учете в ЕГРН
		территории двойного учета

[illegible][illegible]