

СХЕМА РАСПОЛОЖЕНИЯ ГРАНИЦ ПУБЛИЧНОГО СЕРВИТУТА

для прохода или проезда к земельным участкам с
к.н. 67:13:0030103:517, 67:13:0030103:521, 67:13:0030103:522

Раздел 1

Сведения об объекте		
№п/п	Характеристика объекта	Описание характеристики
1	Местоположение объекта	Российская Федерация, Смоленская область, муниципальный округ Новодугинский
2	Площадь объекта ± величина погрешности определения площади ($P \pm \Delta P$), м²	59987 м² +/- 171 м²
3	Иные характеристики объекта	Публичный сервитут в целях прохода или проезда к земельным участкам с к.н. 67:13:0030103:517, 67:13:0030103:521, 67:13:0030103:522

Раздел 2

Сведения о местоположении границ объекта					
1. Система координат: МСК-67, зона2					
2. Сведения о характерных точках границ объекта					
Обозначение характерных точек границ	Координаты, м		Метод определения координат характерной точки	Средняя квадратическая погрешность положения характерной точки (Mt), м	Описание обозначения точки на местности (при наличии)
	X	Y			
1	543461.62	2156347.57	Аналитический метод	0.20	-
2	543482.06	2156387.07	Аналитический метод	0.20	-
3	543504.77	2156421.28	Аналитический метод	0.20	-
4	543521.65	2156453.74	Аналитический метод	0.20	-
5	543540.27	2156489.28	Аналитический метод	0.20	-
6	543556.75	2156523.25	Аналитический метод	0.20	-
7	543568.09	2156552.59	Аналитический метод	0.20	-
8	543582.03	2156589.26	Аналитический метод	0.20	-
9	543593.04	2156625.63	Аналитический метод	0.20	-
10	543594.12	2156644.96	Аналитический метод	0.20	-
11	543599.40	2156682.74	Аналитический метод	0.20	-
12	543608.65	2156719.76	Аналитический метод	0.20	-
13	543616.40	2156757.77	Аналитический метод	0.20	-
14	543621.70	2156795.17	Аналитический метод	0.20	-
15	543628.53	2156832.13	Аналитический метод	0.20	-
16	543633.60	2156850.37	Аналитический метод	0.20	-
17	543641.85	2156883.11	Аналитический метод	0.20	-
18	543646.77	2156909.69	Аналитический метод	0.20	-
19	543655.05	2156949.30	Аналитический метод	0.20	-
20	543657.96	2156975.64	Аналитический метод	0.20	-
21	543661.54	2157011.51	Аналитический метод	0.20	-
22	543669.18	2157079.54	Аналитический метод	0.20	-
23	543672.91	2157117.75	Аналитический метод	0.20	-
24	543674.90	2157150.89	Аналитический метод	0.20	-
25	543673.09	2157167.25	Аналитический метод	0.20	-
26	543665.31	2157202.73	Аналитический метод	0.20	-
27	543656.51	2157236.60	Аналитический метод	0.20	-
28	543645.68	2157293.59	Аналитический метод	0.20	-
29	543635.41	2157331.29	Аналитический метод	0.20	-
30	543626.58	2157364.18	Аналитический метод	0.20	-
31	543622.40	2157400.85	Аналитический метод	0.20	-
32	543617.46	2157437.73	Аналитический метод	0.20	-
33	543612.58	2157476.42	Аналитический метод	0.20	-
34	543607.76	2157515.51	Аналитический метод	0.20	-

35	543601.92	2157551.45	Аналитический метод	0.20	-
36	543537.08	2158081.81	Аналитический метод	0.20	-
37	543539.76	2158107.67	Аналитический метод	0.20	-
38	543542.65	2158120.65	Аналитический метод	0.20	-
39	543550.93	2158143.03	Аналитический метод	0.20	-
40	543567.48	2158173.87	Аналитический метод	0.20	-
41	543581.91	2158194.57	Аналитический метод	0.20	-
42	543610.96	2158229.09	Аналитический метод	0.20	-
43	543624.06	2158239.45	Аналитический метод	0.20	-
44	543637.80	2158250.20	Аналитический метод	0.20	-
45	543655.63	2158265.20	Аналитический метод	0.20	-
46	543679.13	2158283.41	Аналитический метод	0.20	-
47	543702.81	2158302.05	Аналитический метод	0.20	-
48	543722.76	2158316.36	Аналитический метод	0.20	-
49	543740.28	2158327.77	Аналитический метод	0.20	-
50	543757.98	2158339.35	Аналитический метод	0.20	-
51	543803.65	2158365.30	Аналитический метод	0.20	-
52	543821.11	2158375.55	Аналитический метод	0.20	-
53	543837.44	2158386.74	Аналитический метод	0.20	-
54	543857.66	2158398.61	Аналитический метод	0.20	-
55	543875.94	2158410.07	Аналитический метод	0.20	-
56	543894.63	2158420.97	Аналитический метод	0.20	-
57	543910.53	2158430.01	Аналитический метод	0.20	-
58	543932.50	2158442.10	Аналитический метод	0.20	-
59	543969.22	2158460.68	Аналитический метод	0.20	-
60	543987.81	2158470.52	Аналитический метод	0.20	-
61	544005.97	2158477.79	Аналитический метод	0.20	-
62	544025.21	2158484.01	Аналитический метод	0.20	-
63	544048.80	2158494.93	Аналитический метод	0.20	-
64	544066.38	2158501.64	Аналитический метод	0.20	-
65	544085.24	2158507.62	Аналитический метод	0.20	-
66	544104.56	2158516.87	Аналитический метод	0.20	-
67	544126.21	2158526.65	Аналитический метод	0.20	-
68	544146.77	2158537.51	Аналитический метод	0.20	-
69	544169.11	2158549.29	Аналитический метод	0.20	-
70	544188.12	2158562.21	Аналитический метод	0.20	-
71	544203.05	2158568.64	Аналитический метод	0.20	-
72	544227.24	2158586.52	Аналитический метод	0.20	-
73	544242.18	2158598.69	Аналитический метод	0.20	-
74	544260.56	2158615.76	Аналитический метод	0.20	-
75	544278.32	2158632.22	Аналитический метод	0.20	-
76	544296.54	2158652.29	Аналитический метод	0.20	-
77	544311.71	2158675.00	Аналитический метод	0.20	-
78	544320.20	2158692.50	Аналитический метод	0.20	-
79	544324.21	2158717.58	Аналитический метод	0.20	-
80	544324.30	2158721.58	Аналитический метод	0.20	-
81	544324.96	2158730.39	Аналитический метод	0.20	-
82	544325.88	2158738.42	Аналитический метод	0.20	-
83	544325.49	2158750.72	Аналитический метод	0.20	-
84	544326.10	2158758.10	Аналитический метод	0.20	-
85	544326.65	2158776.44	Аналитический метод	0.20	-
86	544327.22	2158791.14	Аналитический метод	0.20	-
87	544326.69	2158799.09	Аналитический метод	0.20	-
88	544327.21	2158822.01	Аналитический метод	0.20	-
89	544327.97	2158829.11	Аналитический метод	0.20	-
90	544329.52	2158854.77	Аналитический метод	0.20	-
91	544330.20	2158877.58	Аналитический метод	0.20	-
92	544331.41	2158903.20	Аналитический метод	0.20	-
93	544335.83	2158940.77	Аналитический метод	0.20	-
94	544340.60	2158967.81	Аналитический метод	0.20	-
95	544347.07	2158995.98	Аналитический метод	0.20	-
96	544351.88	2159019.00	Аналитический метод	0.20	-
97	544354.38	2159025.77	Аналитический метод	0.20	-

98	544359.79	2159036.95	Аналитический метод	0.20	-
99	544364.21	2159053.03	Аналитический метод	0.20	-
100	544375.11	2159068.79	Аналитический метод	0.20	-
101	544383.88	2159084.26	Аналитический метод	0.20	-
102	544404.76	2159109.04	Аналитический метод	0.20	-
103	544424.56	2159136.76	Аналитический метод	0.20	-
104	544451.43	2159161.07	Аналитический метод	0.20	-
105	544468.77	2159176.15	Аналитический метод	0.20	-
106	544486.20	2159192.31	Аналитический метод	0.20	-
107	544501.20	2159210.00	Аналитический метод	0.20	-
108	544507.49	2159216.47	Аналитический метод	0.20	-
109	544519.79	2159229.37	Аналитический метод	0.20	-
110	544536.07	2159250.08	Аналитический метод	0.20	-
111	544553.17	2159275.35	Аналитический метод	0.20	-
112	544565.20	2159309.90	Аналитический метод	0.20	-
113	544566.56	2159339.18	Аналитический метод	0.20	-
114	544565.07	2159368.41	Аналитический метод	0.20	-
115	544566.09	2159384.41	Аналитический метод	0.20	-
116	544567.47	2159410.94	Аналитический метод	0.20	-
117	544573.61	2159435.55	Аналитический метод	0.20	-
118	544579.90	2159463.90	Аналитический метод	0.20	-
119	544588.61	2159493.02	Аналитический метод	0.20	-
120	544596.91	2159523.04	Аналитический метод	0.20	-
121	544601.22	2159537.76	Аналитический метод	0.20	-
122	544610.55	2159562.50	Аналитический метод	0.20	-
123	544620.37	2159591.31	Аналитический метод	0.20	-
124	544632.66	2159623.41	Аналитический метод	0.20	-
125	544647.41	2159651.02	Аналитический метод	0.20	-
126	544662.26	2159676.65	Аналитический метод	0.20	-
127	544674.83	2159704.95	Аналитический метод	0.20	-
128	544701.47	2159732.79	Аналитический метод	0.20	-
129	544724.71	2159760.56	Аналитический метод	0.20	-
130	544743.49	2159786.11	Аналитический метод	0.20	-
131	544755.28	2159792.31	Аналитический метод	0.20	-
132	544781.15	2159816.03	Аналитический метод	0.20	-
133	544809.97	2159836.46	Аналитический метод	0.20	-
134	544841.25	2159859.84	Аналитический метод	0.20	-
135	544866.83	2159879.58	Аналитический метод	0.20	-
136	544891.58	2159899.61	Аналитический метод	0.20	-
137	544908.00	2159910.56	Аналитический метод	0.20	-
138	544922.22	2159922.08	Аналитический метод	0.20	-
139	544945.79	2159934.32	Аналитический метод	0.20	-
140	544970.03	2159949.08	Аналитический метод	0.20	-
141	544991.00	2159968.48	Аналитический метод	0.20	-
142	545005.15	2159993.06	Аналитический метод	0.20	-
143	545024.08	2160015.97	Аналитический метод	0.20	-
144	545036.56	2160035.40	Аналитический метод	0.20	-
145	545043.31	2160068.62	Аналитический метод	0.20	-
146	545043.87	2160091.14	Аналитический метод	0.20	-
147	545046.62	2160118.76	Аналитический метод	0.20	-
148	545049.03	2160141.82	Аналитический метод	0.20	-
149	545050.75	2160167.88	Аналитический метод	0.20	-
150	545049.86	2160195.57	Аналитический метод	0.20	-
151	545046.17	2160219.75	Аналитический метод	0.20	-
152	545043.28	2160248.95	Аналитический метод	0.20	-
153	545038.03	2160282.75	Аналитический метод	0.20	-
154	545031.91	2160305.59	Аналитический метод	0.20	-
155	545024.48	2160334.99	Аналитический метод	0.20	-
156	545013.11	2160366.24	Аналитический метод	0.20	-
157	545003.90	2160393.83	Аналитический метод	0.20	-
158	544994.28	2160419.23	Аналитический метод	0.20	-
159	544985.71	2160446.55	Аналитический метод	0.20	-
160	544974.05	2160475.86	Аналитический метод	0.20	-

161	544962.52	2160503.60	Аналитический метод	0.20	-
162	544954.91	2160524.15	Аналитический метод	0.20	-
163	544948.36	2160544.68	Аналитический метод	0.20	-
164	544945.38	2160571.80	Аналитический метод	0.20	-
165	544948.45	2160590.10	Аналитический метод	0.20	-
166	544954.24	2160622.90	Аналитический метод	0.20	-
167	544956.94	2160659.37	Аналитический метод	0.20	-
168	544959.42	2160689.13	Аналитический метод	0.20	-
169	544962.06	2160722.10	Аналитический метод	0.20	-
170	544963.56	2160737.74	Аналитический метод	0.20	-
171	544965.09	2160757.22	Аналитический метод	0.20	-
172	544968.53	2160780.46	Аналитический метод	0.20	-
173	544972.25	2160809.93	Аналитический метод	0.20	-
174	544979.30	2160841.74	Аналитический метод	0.20	-
175	544982.21	2160876.99	Аналитический метод	0.20	-
176	544982.19	2160908.54	Аналитический метод	0.20	-
177	544967.24	2160942.65	Аналитический метод	0.20	-
178	544960.49	2160957.30	Аналитический метод	0.20	-
179	544947.57	2160983.80	Аналитический метод	0.20	-
180	544937.15	2161010.08	Аналитический метод	0.20	-
181	544924.50	2161041.16	Аналитический метод	0.20	-
182	544913.68	2161070.38	Аналитический метод	0.20	-
183	544902.17	2161109.05	Аналитический метод	0.20	-
184	544897.65	2161151.89	Аналитический метод	0.20	-
185	544897.01	2161180.48	Аналитический метод	0.20	-
186	544895.43	2161213.90	Аналитический метод	0.20	-
187	544889.45	2161245.56	Аналитический метод	0.20	-
188	544883.96	2161323.31	Аналитический метод	0.20	-
189	544882.83	2161490.06	Аналитический метод	0.20	-
190	544890.17	2161578.13	Аналитический метод	0.20	-
191	544880.05	2161577.11	Аналитический метод	0.20	-
192	544872.83	2161490.45	Аналитический метод	0.20	-
193	544873.97	2161322.92	Аналитический метод	0.20	-
194	544879.51	2161244.27	Аналитический метод	0.20	-
195	544885.48	2161212.73	Аналитический метод	0.20	-
196	544887.02	2161180.13	Аналитический метод	0.20	-
197	544887.66	2161151.25	Аналитический метод	0.20	-
198	544892.32	2161107.08	Аналитический метод	0.20	-
199	544904.19	2161067.21	Аналитический метод	0.20	-
200	544915.18	2161037.54	Аналитический метод	0.20	-
201	544927.87	2161006.35	Аналитический метод	0.20	-
202	544938.41	2160979.76	Аналитический метод	0.20	-
203	544951.46	2160953.02	Аналитический метод	0.20	-
204	544958.11	2160938.55	Аналитический метод	0.20	-
205	544972.19	2160906.45	Аналитический метод	0.20	-
206	544972.21	2160877.40	Аналитический метод	0.20	-
207	544969.39	2160843.24	Аналитический метод	0.20	-
208	544962.39	2160811.64	Аналитический метод	0.20	-
209	544958.62	2160781.82	Аналитический метод	0.20	-
210	544955.15	2160758.35	Аналитический метод	0.20	-
211	544953.59	2160738.61	Аналитический метод	0.20	-
212	544952.10	2160722.97	Аналитический метод	0.20	-
213	544949.45	2160689.95	Аналитический метод	0.20	-
214	544946.97	2160660.15	Аналитический метод	0.20	-
215	544944.30	2160624.14	Аналитический метод	0.20	-
216	544938.59	2160591.80	Аналитический метод	0.20	-
217	544935.29	2160572.09	Аналитический метод	0.20	-
218	544938.53	2160542.59	Аналитический метод	0.20	-
219	544945.45	2160520.89	Аналитический метод	0.20	-
220	544953.21	2160499.94	Аналитический метод	0.20	-
221	544964.79	2160472.09	Аналитический метод	0.20	-
222	544976.28	2160443.20	Аналитический метод	0.20	-
223	544984.82	2160415.96	Аналитический метод	0.20	-

224	544994.48	2160390.47	Аналитический метод	0.20	-
225	545003.67	2160362.94	Аналитический метод	0.20	-
226	545014.91	2160332.05	Аналитический метод	0.20	-
227	545022.23	2160303.07	Аналитический метод	0.20	-
228	545028.23	2160280.68	Аналитический метод	0.20	-
229	545033.36	2160247.69	Аналитический метод	0.20	-
230	545036.24	2160218.50	Аналитический метод	0.20	-
231	545039.89	2160194.66	Аналитический метод	0.20	-
232	545040.74	2160168.05	Аналитический метод	0.20	-
233	545039.06	2160142.67	Аналитический метод	0.20	-
234	545036.68	2160119.77	Аналитический метод	0.20	-
235	545033.88	2160091.76	Аналитический метод	0.20	-
236	545033.33	2160069.75	Аналитический метод	0.20	-
237	545027.13	2160039.23	Аналитический метод	0.20	-
238	545015.99	2160021.88	Аналитический метод	0.20	-
239	544996.90	2159998.78	Аналитический метод	0.20	-
240	544983.09	2159974.79	Аналитический метод	0.20	-
241	544963.97	2159957.10	Аналитический метод	0.20	-
242	544940.88	2159943.04	Аналитический метод	0.20	-
243	544916.71	2159930.49	Аналитический метод	0.20	-
244	544902.07	2159918.62	Аналитический метод	0.20	-
245	544885.65	2159907.67	Аналитический метод	0.20	-
246	544860.63	2159887.42	Аналитический метод	0.20	-
247	544835.20	2159867.81	Аналитический метод	0.20	-
248	544804.08	2159844.55	Аналитический метод	0.20	-
249	544774.85	2159823.82	Аналитический метод	0.20	-
250	544749.48	2159800.56	Аналитический метод	0.20	-
251	544736.79	2159793.89	Аналитический метод	0.20	-
252	544716.84	2159766.74	Аналитический метод	0.20	-
253	544694.01	2159739.46	Аналитический метод	0.20	-
254	544666.40	2159710.60	Аналитический метод	0.20	-
255	544653.34	2159681.20	Аналитический метод	0.20	-
256	544638.67	2159655.89	Аналитический метод	0.20	-
257	544623.54	2159627.57	Аналитический метод	0.20	-
258	544610.96	2159594.71	Аналитический метод	0.20	-
259	544601.14	2159565.87	Аналитический метод	0.20	-
260	544591.73	2159540.93	Аналитический метод	0.20	-
261	544587.29	2159525.78	Аналитический метод	0.20	-
262	544579.00	2159495.79	Аналитический метод	0.20	-
263	544570.22	2159466.42	Аналитический метод	0.20	-
264	544563.88	2159437.84	Аналитический метод	0.20	-
265	544557.53	2159412.43	Аналитический метод	0.20	-
266	544556.11	2159384.99	Аналитический метод	0.20	-
267	544555.05	2159368.47	Аналитический метод	0.20	-
268	544556.55	2159339.16	Аналитический метод	0.20	-
269	544555.28	2159311.82	Аналитический метод	0.20	-
270	544544.15	2159279.87	Аналитический метод	0.20	-
271	544527.99	2159255.98	Аналитический метод	0.20	-
272	544512.22	2159235.93	Аналитический метод	0.20	-
273	544500.28	2159223.41	Аналитический метод	0.20	-
274	544493.79	2159216.73	Аналитический метод	0.20	-
275	544478.96	2159199.24	Аналитический метод	0.20	-
276	544462.08	2159183.59	Аналитический метод	0.20	-
277	544444.79	2159168.55	Аналитический метод	0.20	-
278	544417.05	2159143.45	Аналитический метод	0.20	-
279	544396.85	2159115.18	Аналитический метод	0.20	-
280	544375.63	2159089.99	Аналитический метод	0.20	-
281	544366.63	2159074.11	Аналитический метод	0.20	-
282	544355.02	2159057.32	Аналитический метод	0.20	-
283	544350.39	2159040.49	Аналитический метод	0.20	-
284	544345.16	2159029.69	Аналитический метод	0.20	-
285	544342.24	2159021.76	Аналитический метод	0.20	-
286	544337.30	2158998.12	Аналитический метод	0.20	-

287	544330.80	2158969.80	Аналитический метод	0.20	-
288	544325.93	2158942.23	Аналитический метод	0.20	-
289	544321.43	2158904.02	Аналитический метод	0.20	-
290	544320.21	2158877.97	Аналитический метод	0.20	-
291	544319.52	2158855.22	Аналитический метод	0.20	-
292	544318.00	2158829.94	Аналитический метод	0.20	-
293	544317.22	2158822.65	Аналитический метод	0.20	-
294	544316.69	2158798.86	Аналитический метод	0.20	-
295	544317.21	2158791.00	Аналитический метод	0.20	-
296	544316.66	2158776.79	Аналитический метод	0.20	-
297	544316.11	2158758.66	Аналитический метод	0.20	-
298	544315.48	2158750.97	Аналитический метод	0.20	-
299	544315.86	2158738.83	Аналитический метод	0.20	-
300	544315.00	2158731.33	Аналитический метод	0.20	-
301	544314.31	2158722.07	Аналитический метод	0.20	-
302	544314.23	2158718.48	Аналитический метод	0.20	-
303	544310.56	2158695.54	Аналитический метод	0.20	-
304	544303.01	2158679.98	Аналитический метод	0.20	-
305	544288.64	2158658.46	Аналитический метод	0.20	-
306	544271.21	2158639.26	Аналитический метод	0.20	-
307	544253.76	2158623.08	Аналитический метод	0.20	-
308	544235.61	2158606.23	Аналитический метод	0.20	-
309	544221.11	2158594.42	Аналитический метод	0.20	-
310	544198.04	2158577.37	Аналитический метод	0.20	-
311	544183.28	2158571.02	Аналитический метод	0.20	-
312	544163.96	2158557.88	Аналитический метод	0.20	-
313	544142.10	2158546.36	Аналитический метод	0.20	-
314	544121.81	2158535.64	Аналитический метод	0.20	-
315	544100.34	2158525.94	Аналитический метод	0.20	-
316	544081.55	2158516.94	Аналитический метод	0.20	-
317	544063.09	2158511.08	Аналитический метод	0.20	-
318	544044.91	2158504.15	Аналитический метод	0.20	-
319	544021.56	2158493.34	Аналитический метод	0.20	-
320	544002.57	2158487.20	Аналитический метод	0.20	-
321	543983.60	2158479.61	Аналитический метод	0.20	-
322	543964.63	2158469.56	Аналитический метод	0.20	-
323	543927.83	2158450.94	Аналитический метод	0.20	-
324	543905.65	2158438.74	Аналитический метод	0.20	-
325	543889.64	2158429.64	Аналитический метод	0.20	-
326	543870.77	2158418.63	Аналитический метод	0.20	-
327	543852.47	2158407.16	Аналитический метод	0.20	-
328	543832.07	2158395.18	Аналитический метод	0.20	-
329	543815.75	2158384.00	Аналитический метод	0.20	-
330	543798.64	2158373.96	Аналитический метод	0.20	-
331	543752.76	2158347.89	Аналитический метод	0.20	-
332	543734.82	2158336.14	Аналитический метод	0.20	-
333	543717.11	2158324.62	Аналитический метод	0.20	-
334	543696.80	2158310.04	Аналитический метод	0.20	-
335	543672.97	2158291.29	Аналитический метод	0.20	-
336	543649.34	2158272.98	Аналитический метод	0.20	-
337	543631.50	2158257.97	Аналитический метод	0.20	-
338	543617.88	2158247.31	Аналитический метод	0.20	-
339	543603.96	2158236.30	Аналитический метод	0.20	-
340	543573.97	2158200.66	Аналитический метод	0.20	-
341	543558.94	2158179.11	Аналитический метод	0.20	-
342	543541.79	2158147.15	Аналитический метод	0.20	-
343	543533.04	2158123.49	Аналитический метод	0.20	-
344	543529.88	2158109.28	Аналитический метод	0.20	-
345	543527.02	2158081.72	Аналитический метод	0.20	-
346	543592.02	2157550.04	Аналитический метод	0.20	-
347	543597.86	2157514.09	Аналитический метод	0.20	-
348	543602.66	2157475.18	Аналитический метод	0.20	-
349	543607.55	2157436.44	Аналитический метод	0.20	-

350	543612.48	2157399.62	Аналитический метод	0.20	-
351	543616.73	2157362.31	Аналитический метод	0.20	-
352	543625.75	2157328.68	Аналитический метод	0.20	-
353	543635.93	2157291.34	Аналитический метод	0.20	-
354	543646.75	2157234.41	Аналитический метод	0.20	-
355	543655.58	2157200.40	Аналитический метод	0.20	-
356	543663.21	2157165.63	Аналитический метод	0.20	-
357	543664.86	2157150.64	Аналитический метод	0.20	-
358	543662.94	2157118.54	Аналитический метод	0.20	-
359	543659.24	2157080.58	Аналитический метод	0.20	-
360	543651.60	2157012.56	Аналитический метод	0.20	-
361	543648.02	2156976.68	Аналитический метод	0.20	-
362	543645.17	2156950.87	Аналитический метод	0.20	-
363	543636.96	2156911.63	Аналитический метод	0.20	-
364	543632.08	2156885.24	Аналитический метод	0.20	-
365	543623.93	2156852.94	Аналитический метод	0.20	-
366	543618.77	2156834.39	Аналитический метод	0.20	-
367	543611.83	2156796.78	Аналитический метод	0.20	-
368	543606.54	2156759.48	Аналитический метод	0.20	-
369	543598.89	2156721.97	Аналитический метод	0.20	-
370	543589.57	2156684.65	Аналитический метод	0.20	-
371	543584.16	2156645.93	Аналитический метод	0.20	-
372	543583.12	2156627.39	Аналитический метод	0.20	-
373	543572.56	2156592.49	Аналитический метод	0.20	-
374	543558.76	2156556.17	Аналитический метод	0.20	-
375	543547.58	2156527.24	Аналитический метод	0.20	-
376	543531.34	2156493.79	Аналитический метод	0.20	-
377	543512.79	2156458.37	Аналитический метод	0.20	-
378	543496.14	2156426.37	Аналитический метод	0.20	-
379	543473.42	2156392.14	Аналитический метод	0.20	-
380	543448.33	2156343.63	Аналитический метод	0.20	-
1	543461.62	2156347.57	Аналитический метод	0.20	-

2. Сведения о характерных точках части (частей) границы объекта

Обозначение характерных точек границ	Координаты, м		Метод определения координат характерной точки	Средняя квадратическая погрешность положения характерной точки (Mt), м	Описание обозначения точки на местности (при наличии)
	X	Y			
-	-	-	-	-	-

Схема расположения границ публичного сервитута


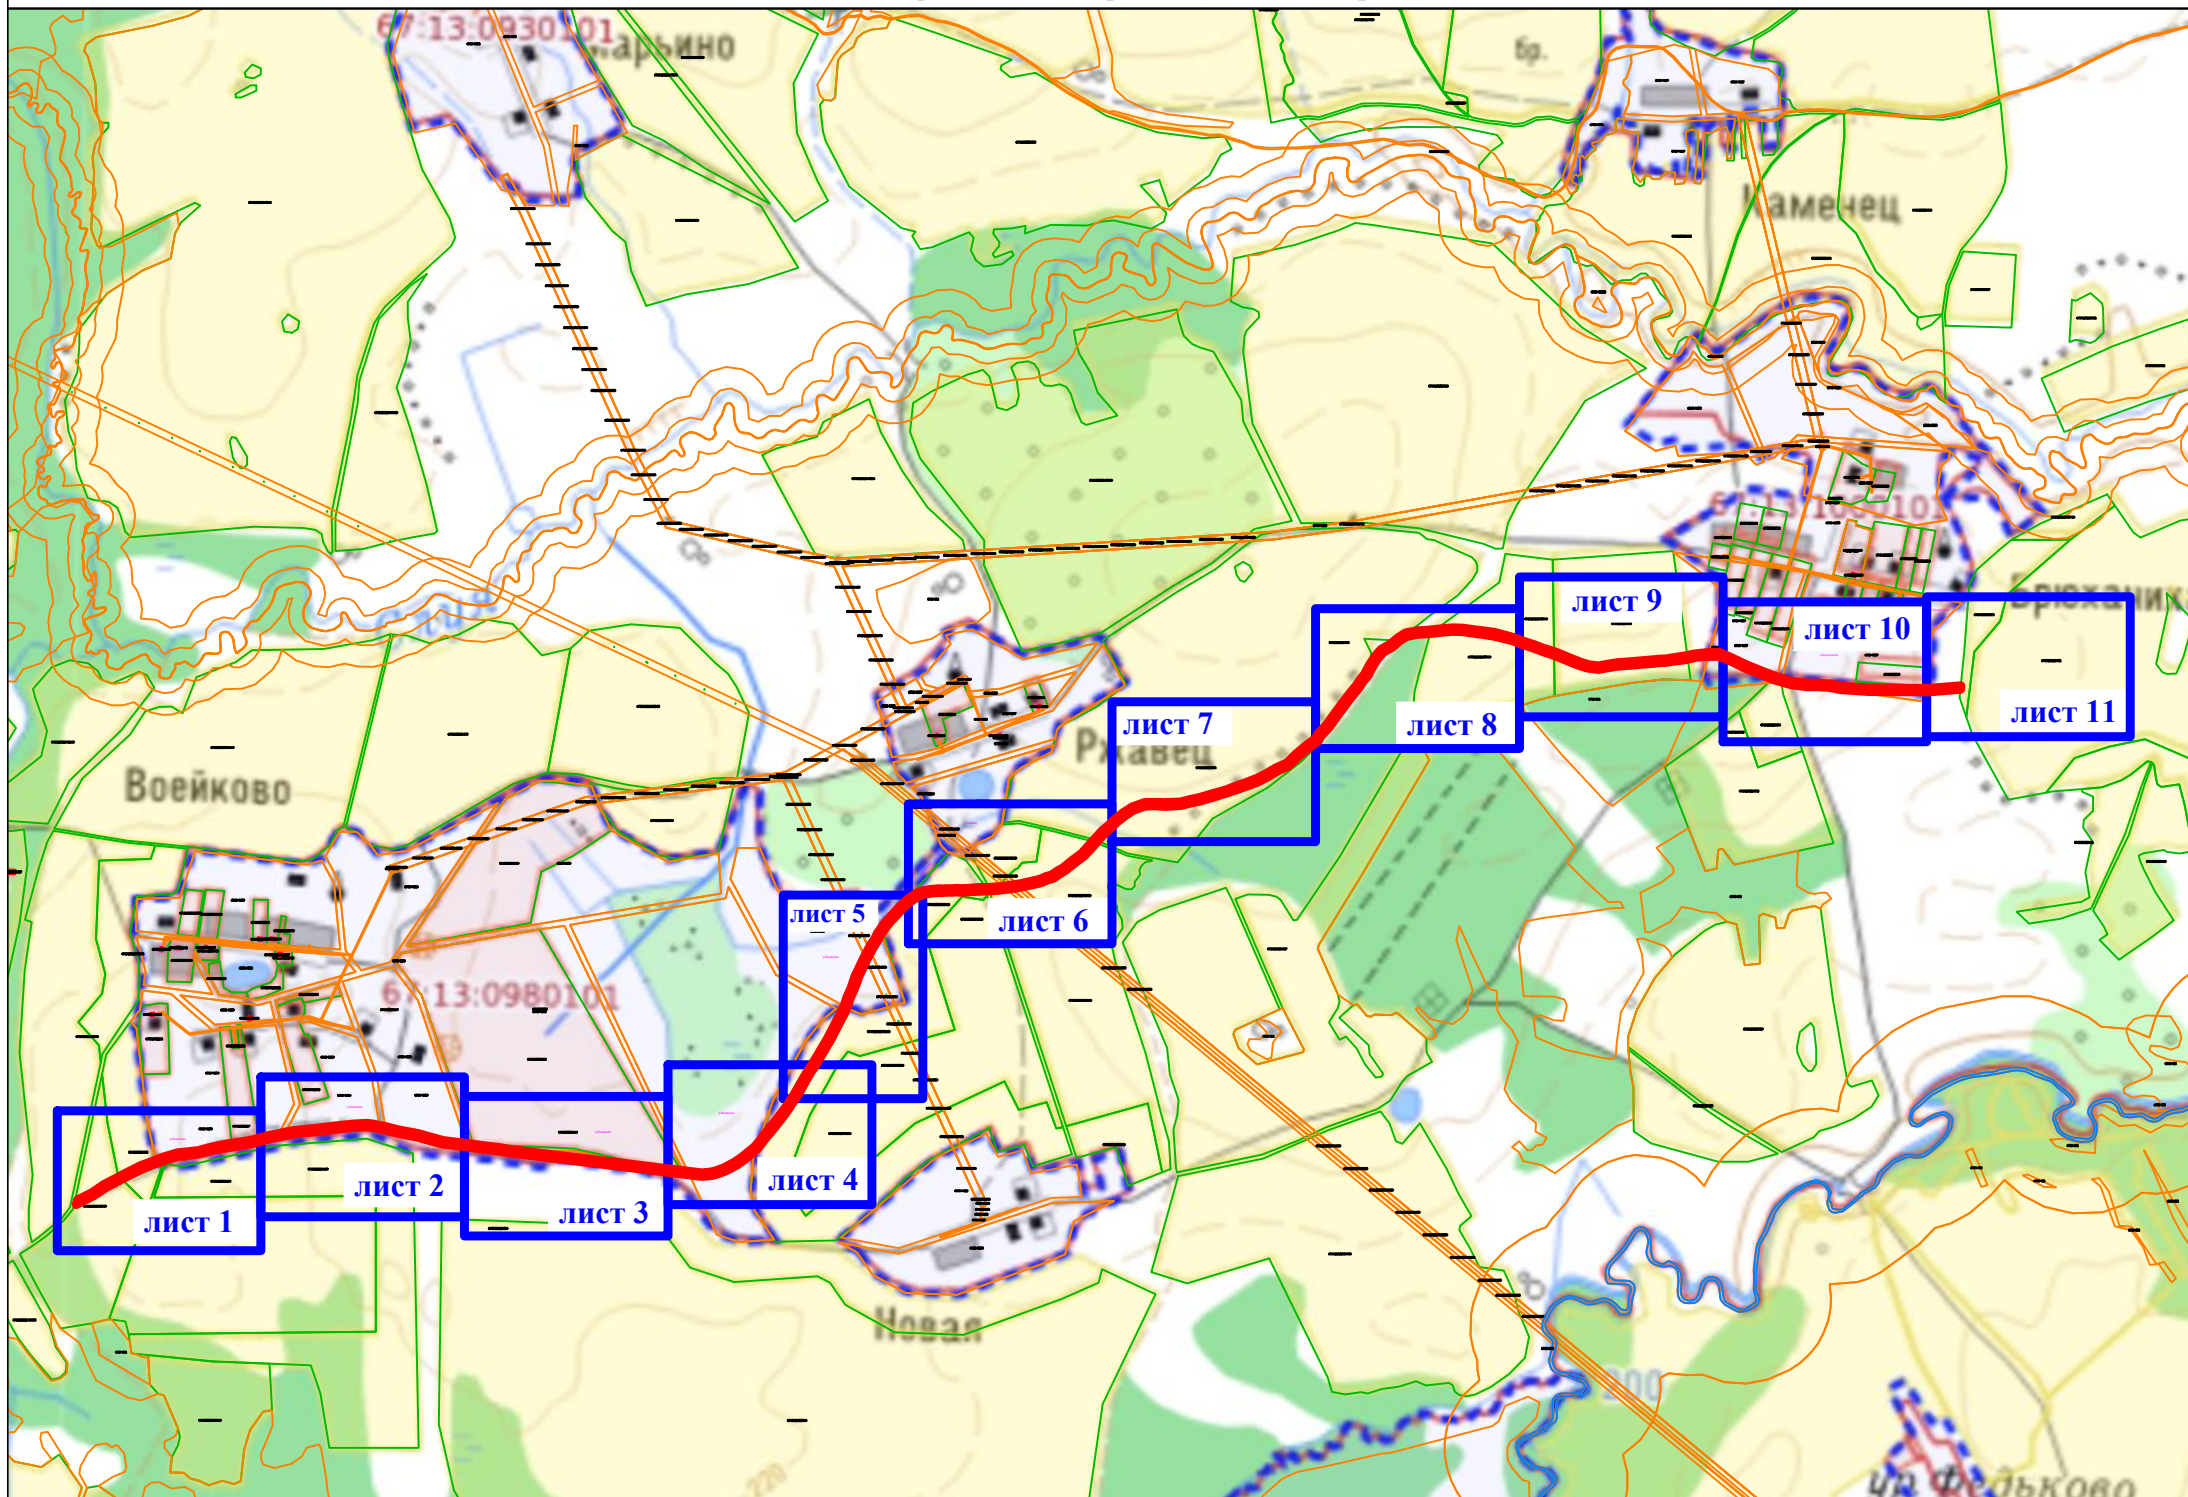


Схема расположения границ публичного сервитута

Выносной лист 1

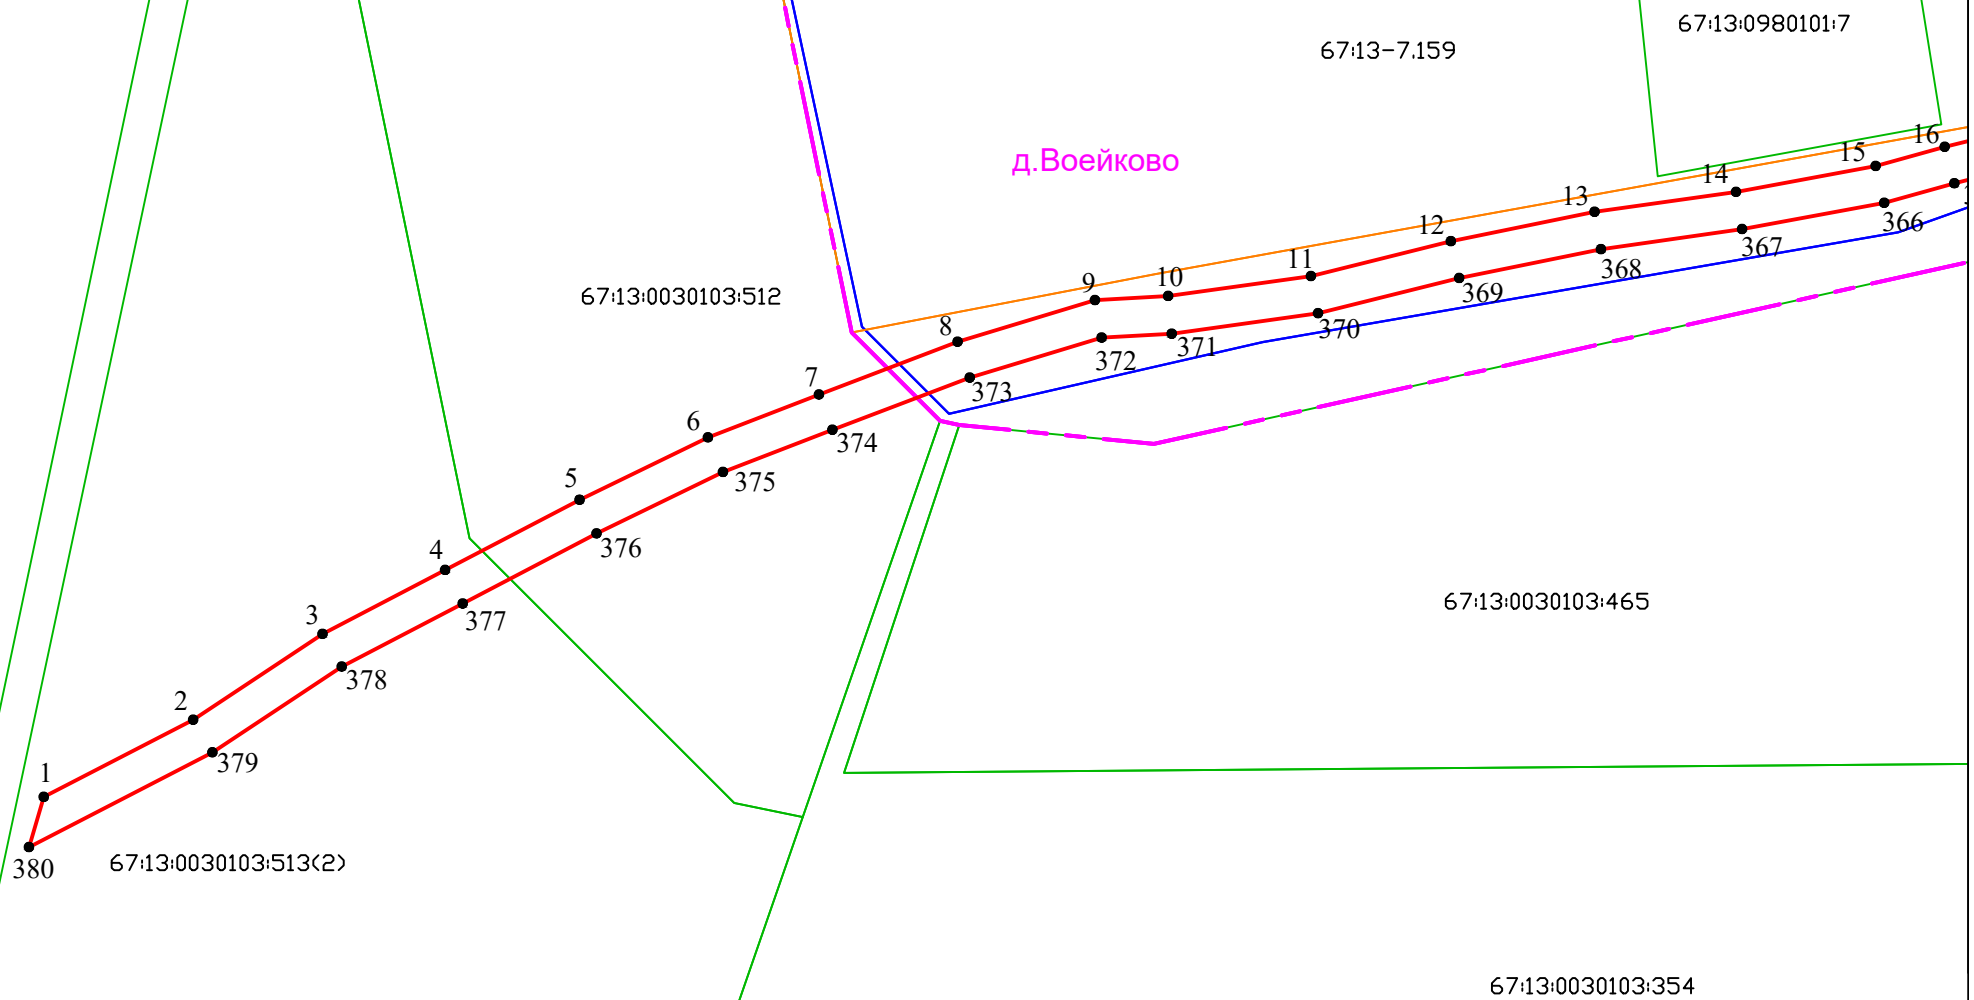

Условные обозначения:

- граница публичного сервитута
- 3 - характерная точка границы публичного сервитута
- граница кадастрового квартала
- 67:13:0980101:7 - границы земельных участков по сведениям ЕГРН
- 67:13-7.159 - границы территориальных зон и зон с особыми условиями использования территории
- д. Воейково - границы населенных пунктов

М 1:2000

Схема расположения границ публичного сервитута


Выносной лист 2

67:13:0980101:10


67:13-7.159

67:13-7.159

д.Воейково

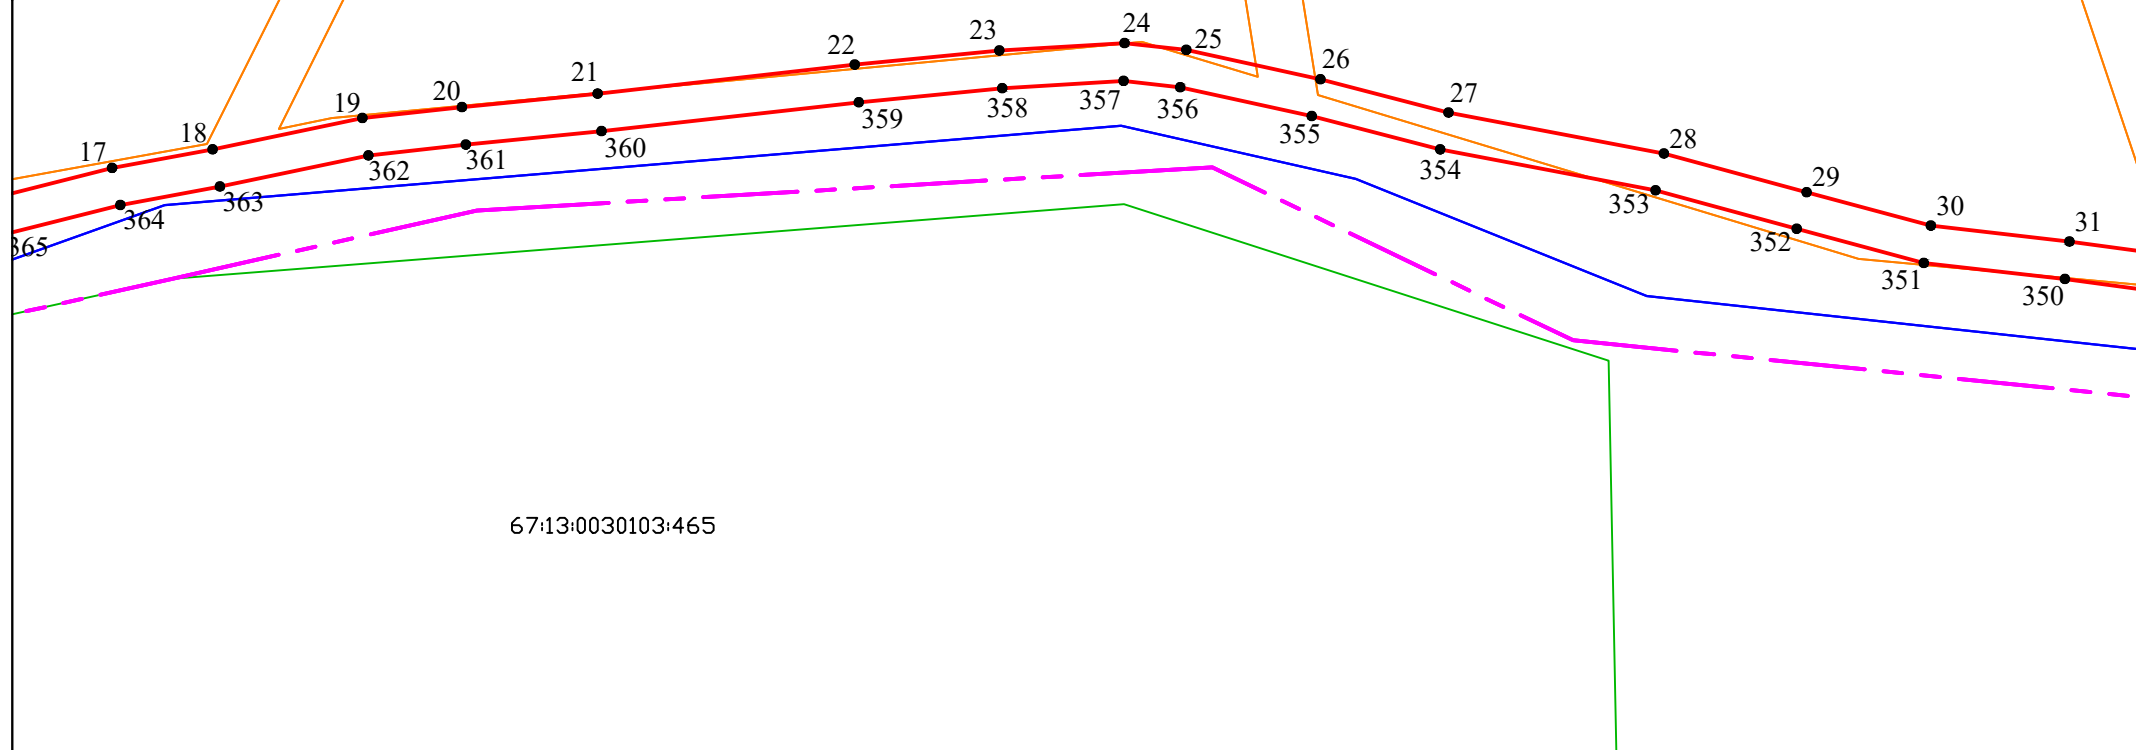

Условные обозначения:

 -  - граница публичного сервитута
-  3 - характерная точка границы публичного сервитута
-  - граница кадастрового квартала
-  67:13:0980101:7 - границы земельных участков по сведениям ЕГРН
-  67:13-7.159 - границы территориальных зон и зон с особыми условиями использования территории
-  д.Воейково - границы населенных пунктов


М 1:2000

Схема расположения границ публичного сервитута

Выносной лист 3

67:13:0980101:160

д. Воейково

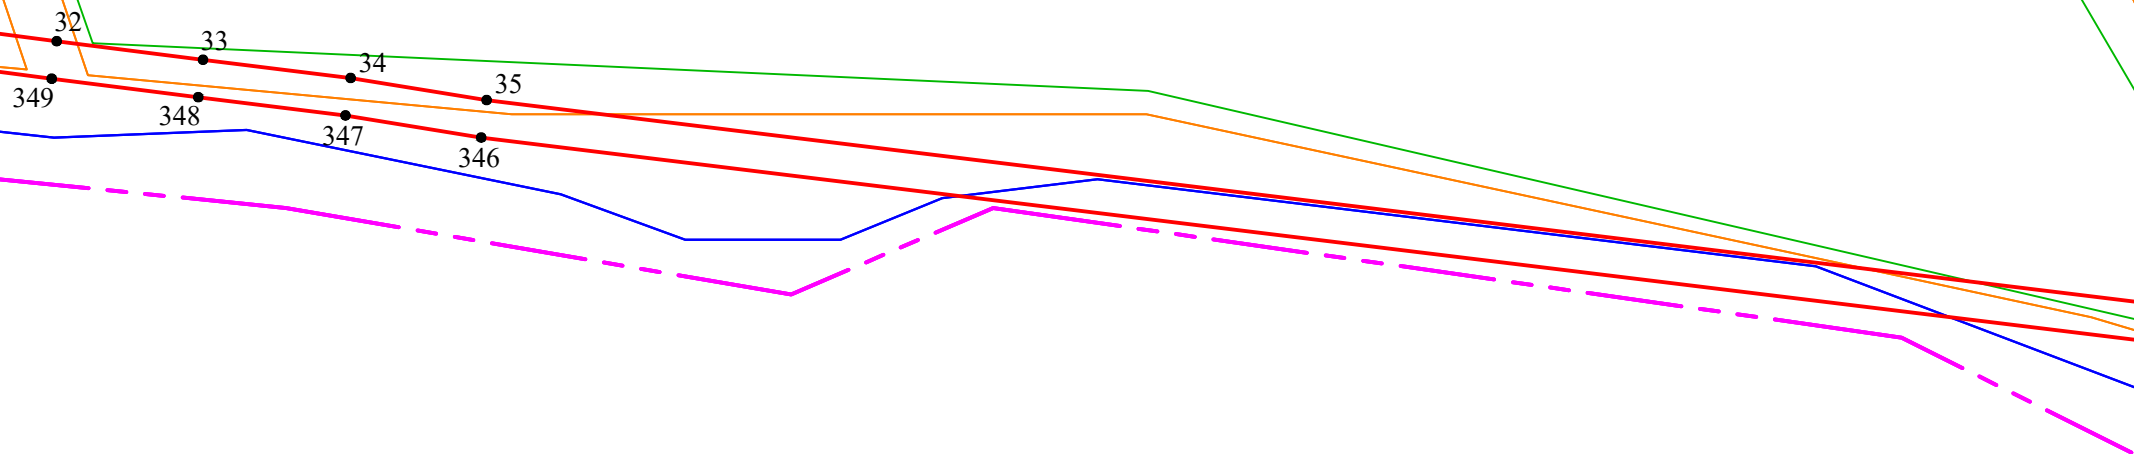

67:13:0030103:514

М 1:2000

Условные обозначения:

 
-  - граница публичного сервитута
-  3 - характерная точка границы публичного сервитута
-  - граница кадастрового квартала
-  67:13:0980101:7 - границы земельных участков по сведениям ЕГРН
-  67:13-7.159 - границы территориальных зон и зон с особыми условиями использования территории
-  д. Воейково - границы населенных пунктов

Схема расположения границ публичного сервитута

Выносной лист 4

д. Воейково

67:13:0030103:519(1)


Условные обозначения:

- граница публичного сервитута
- 3 - характерная точка границы публичного сервитута
- граница кадастрового квартала
- 67:13:0980101:7 - границы земельных участков по сведениям ЕГРН
- 67:13-7.159 - границы территориальных зон и зон с особыми условиями использования территории
- д. Воейково - границы населенных пунктов

М 1:2000

Схема расположения границ публичного сервитута

Выносной лист 5

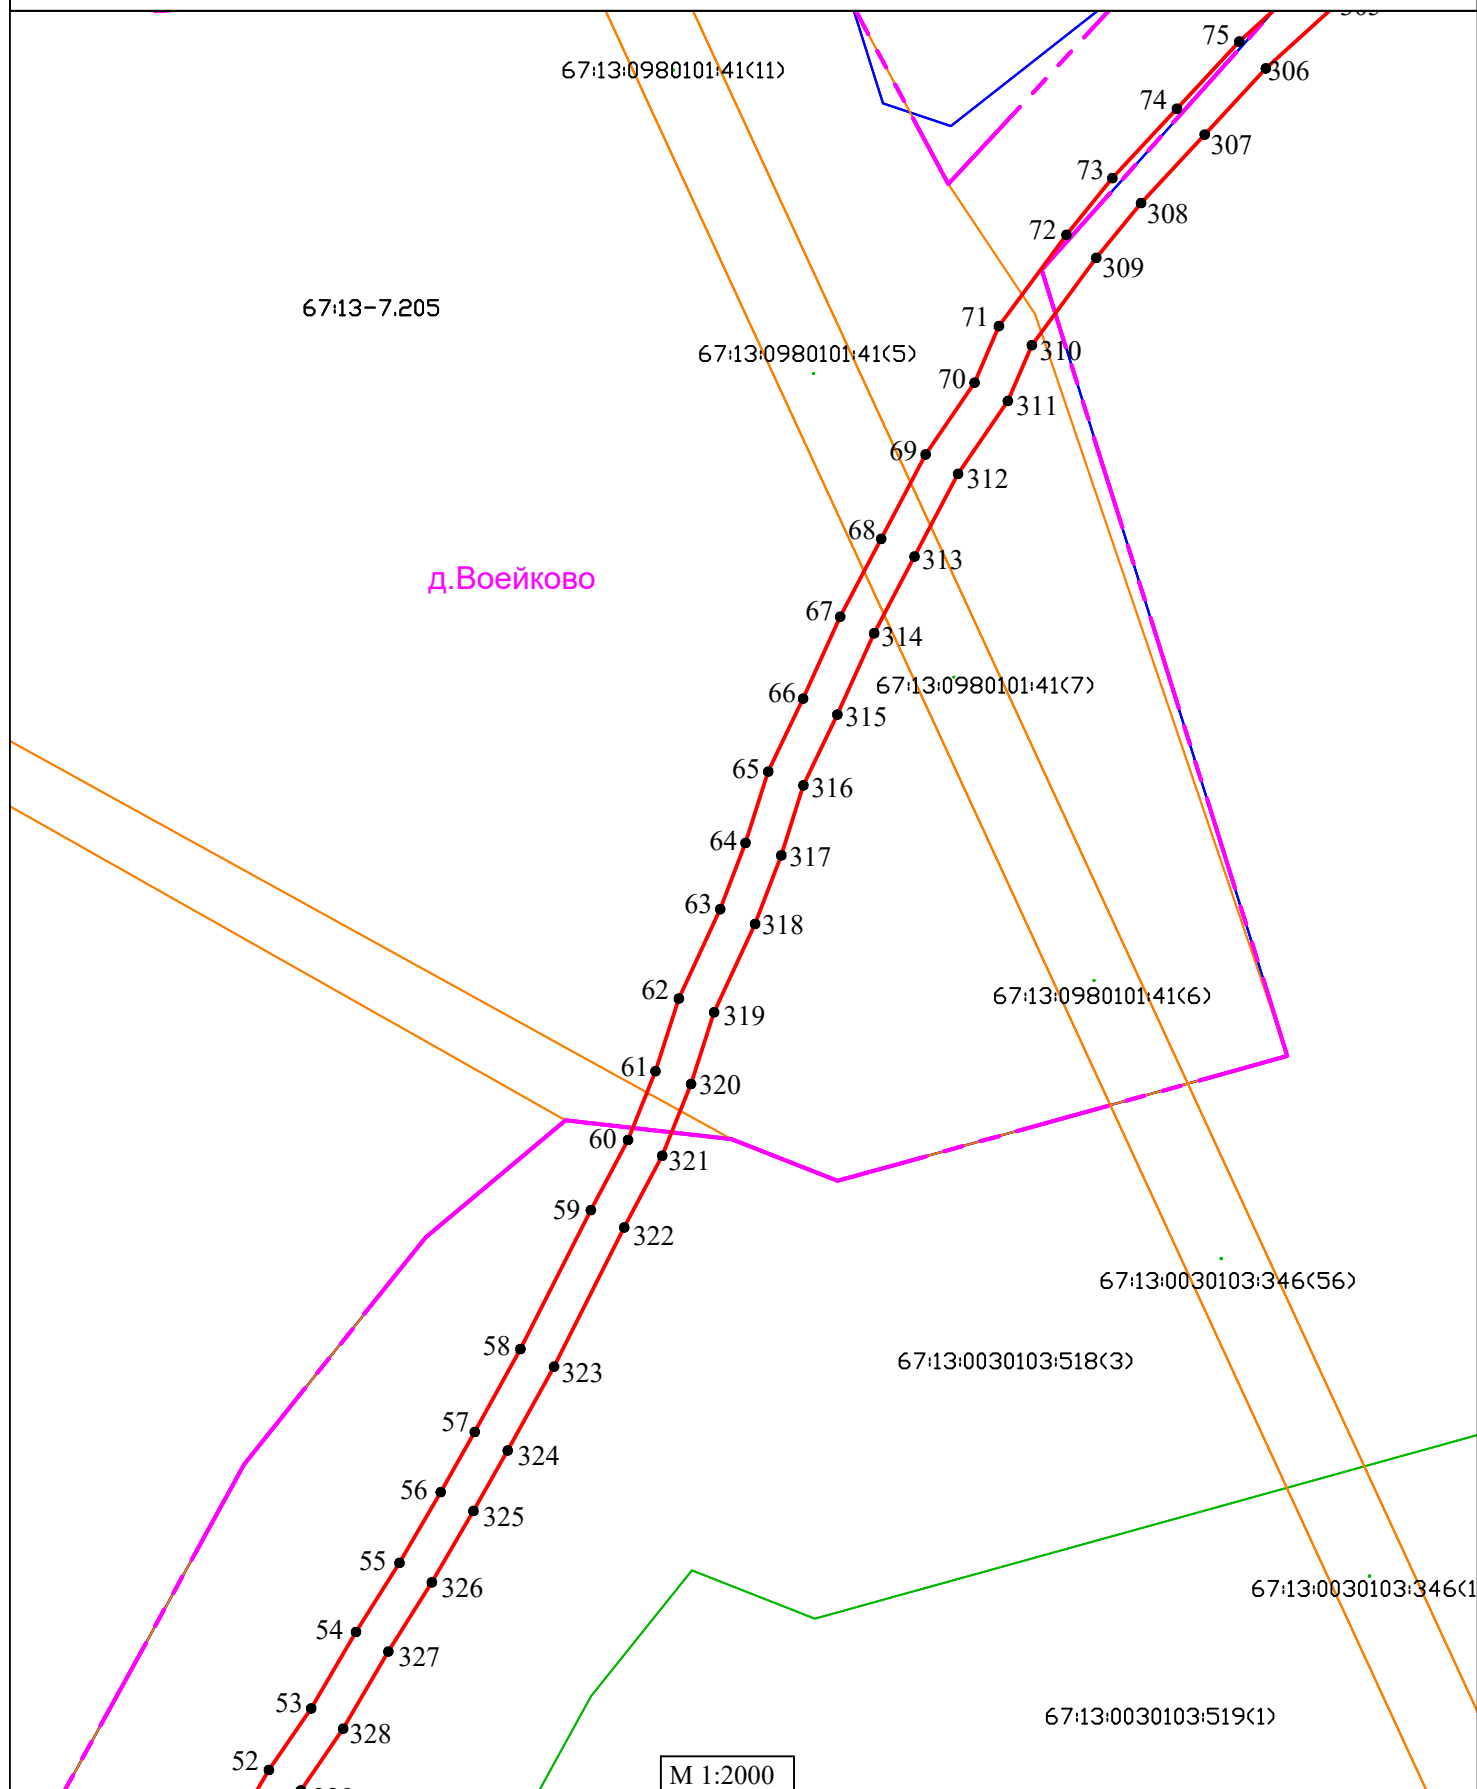

Условные обозначения:

- граница публичного сервитута
- 3 - характерная точка границы публичного сервитута
- граница кадастрового квартала
- 67:13:0980101:7 - границы земельных участков по сведениям ЕГРН
- 67:13-7.159 - границы территориальных зон и зон с особыми условиями использования территории
- д. Воейково - границы населенных пунктов

Схема расположения границ публичного сервитута

Выносной лист 6

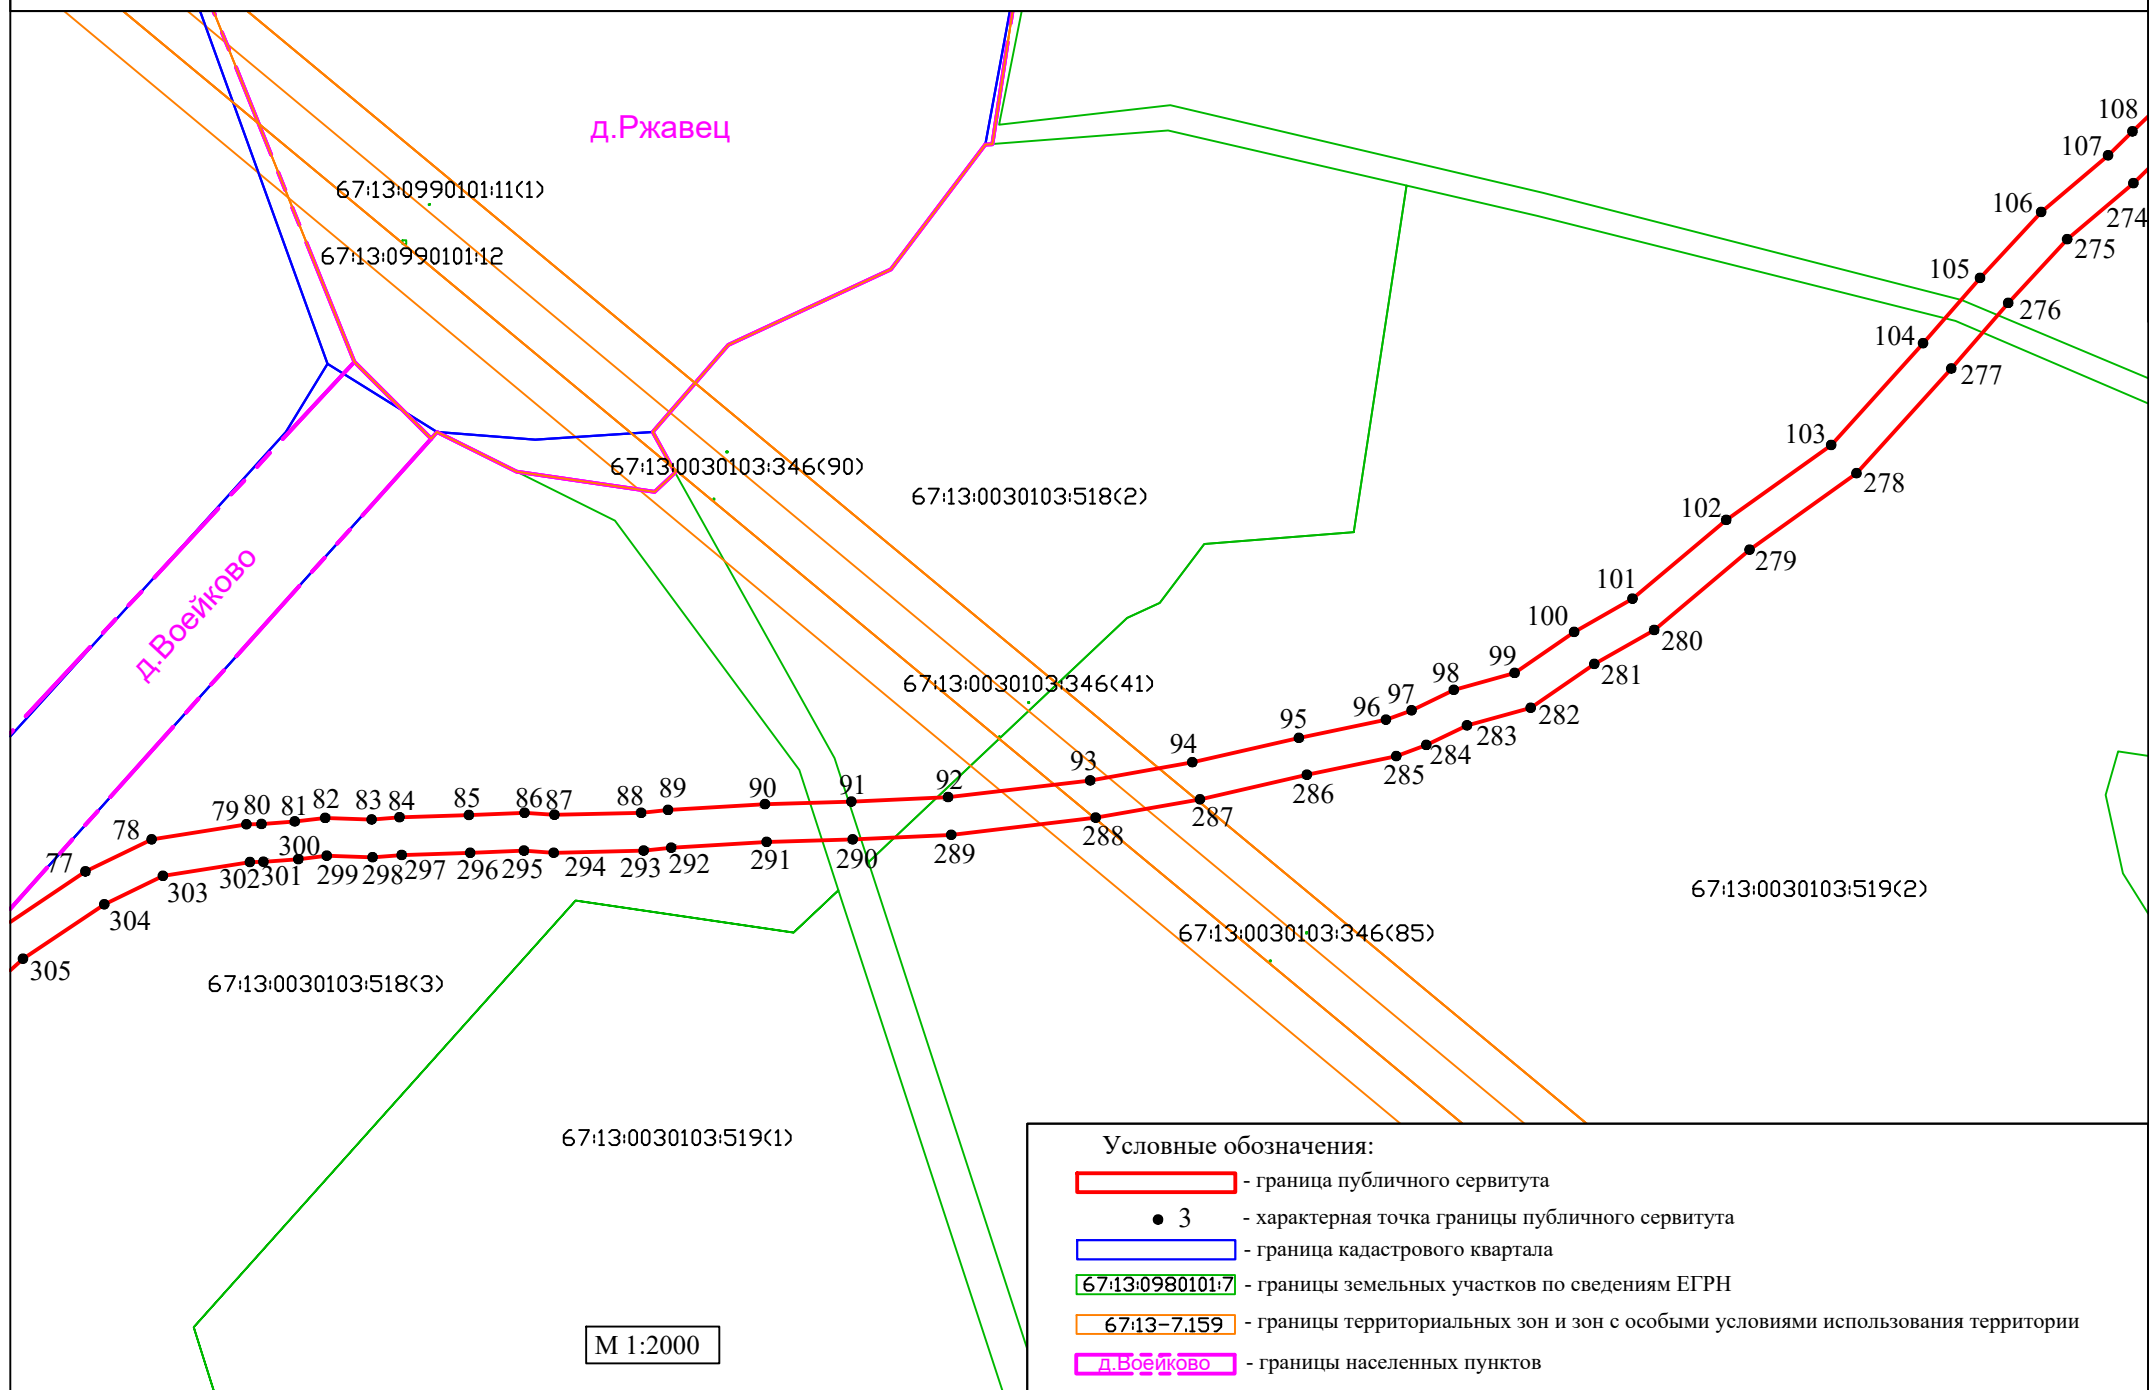


Схема расположения границ публичного сервитута

Выносной лист 7

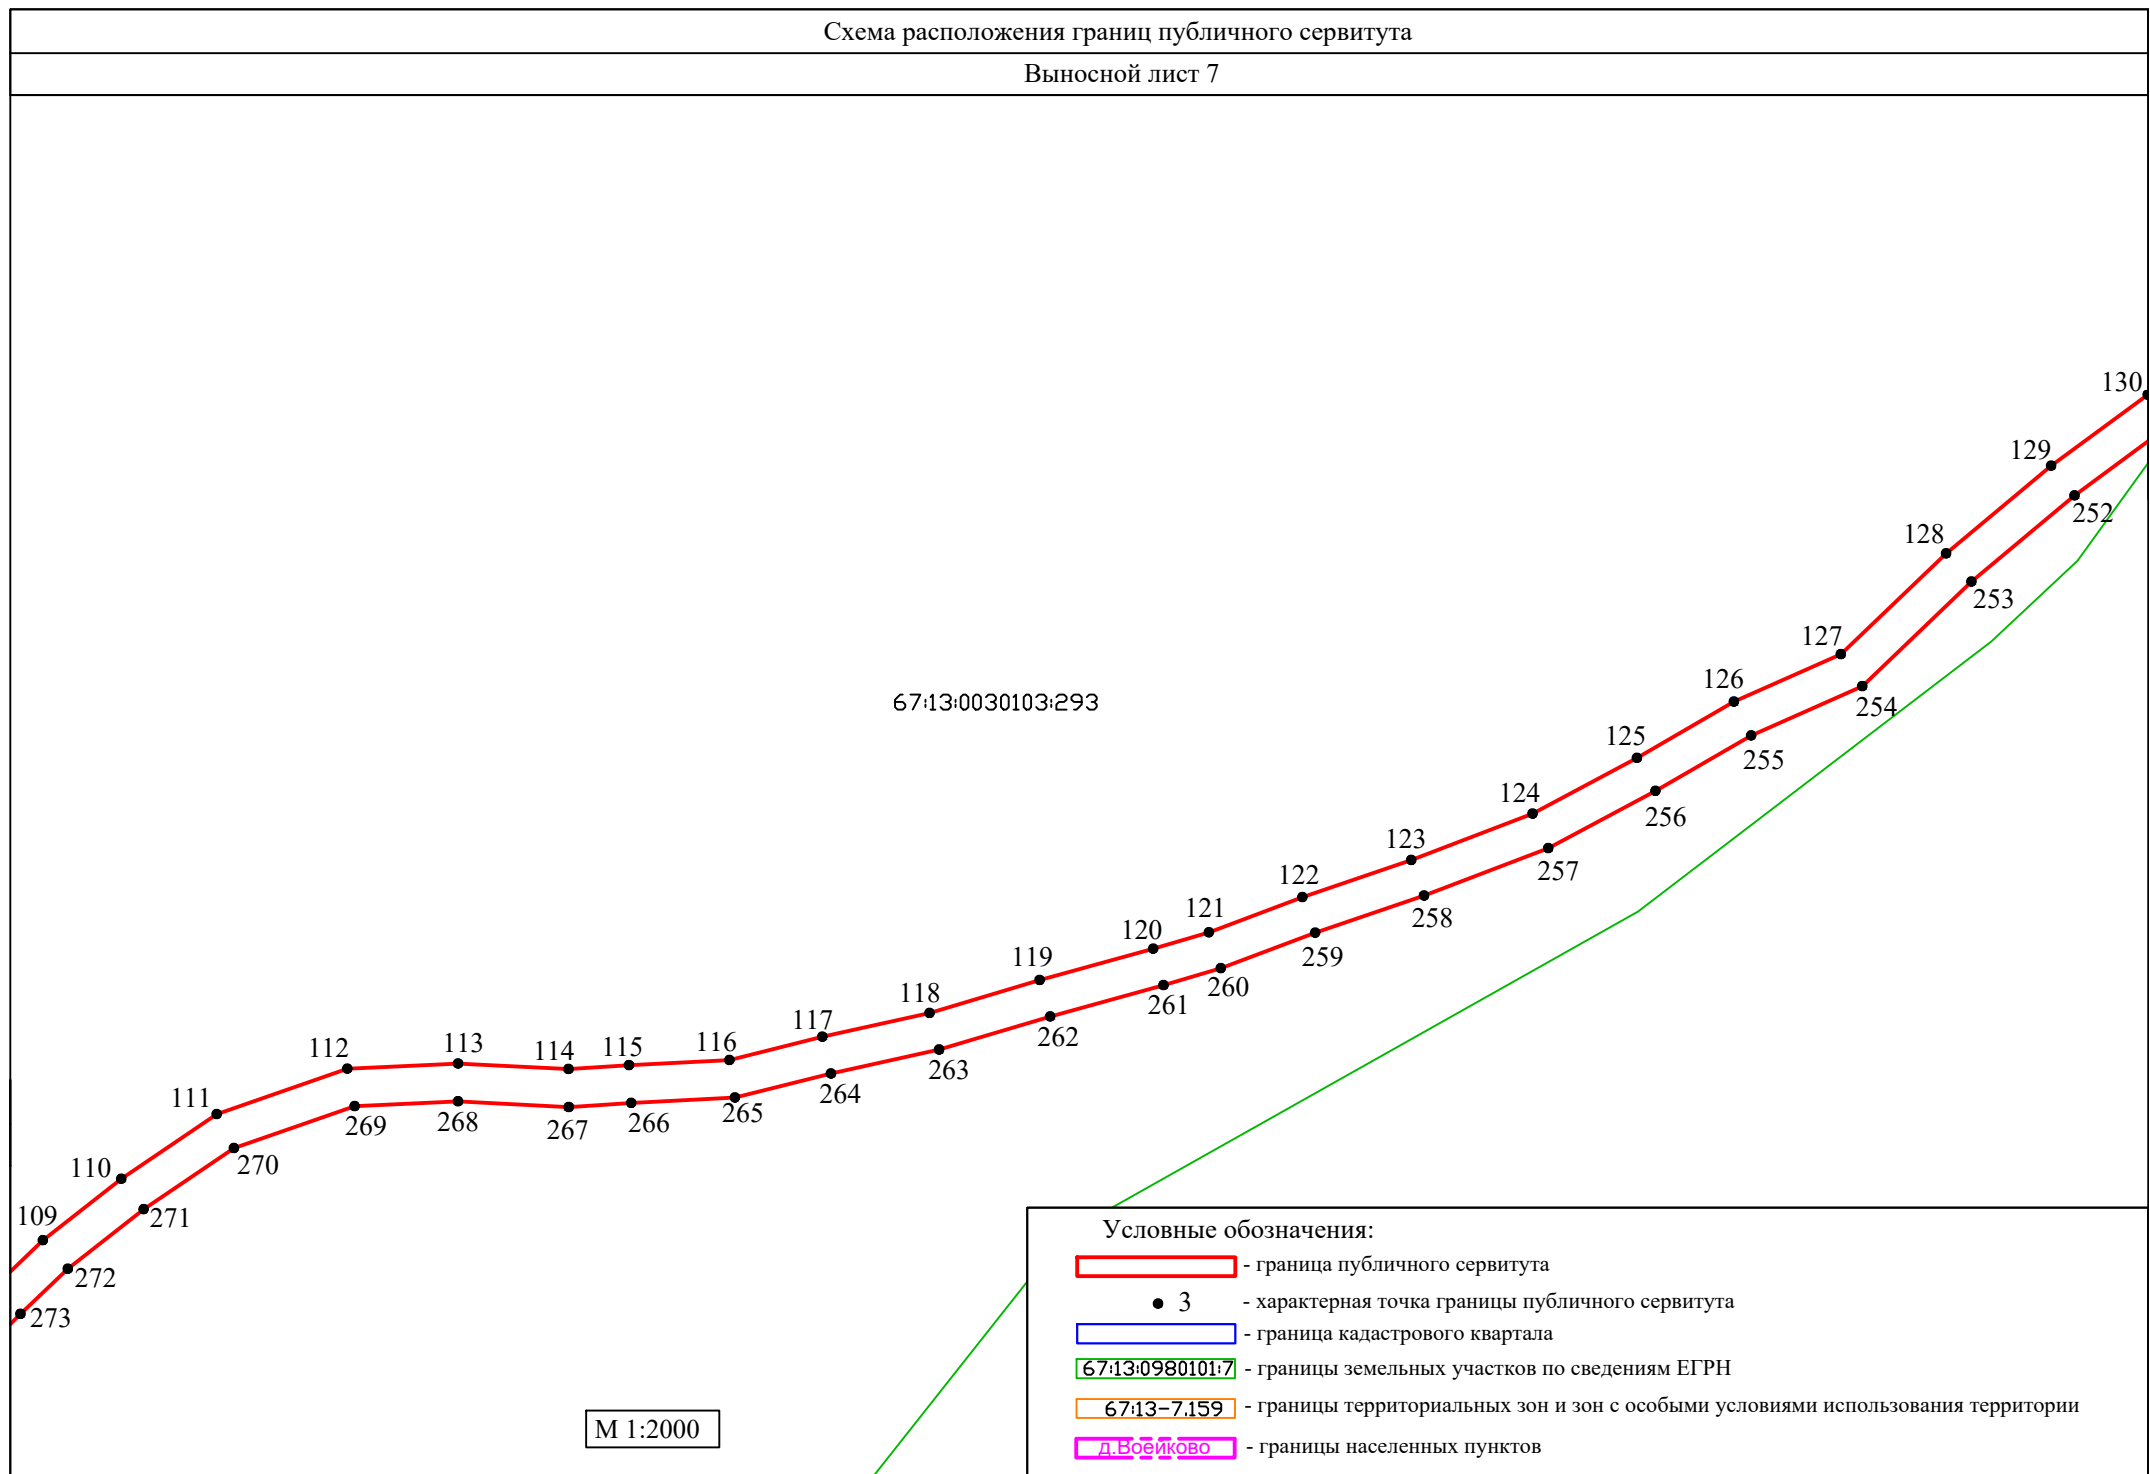


Схема расположения границ публичного сервитута

Выносной лист 8

67:13:0030103:293

67:13:0030103:519(4)

67:13-15.1

М 1:2000

Условные обозначения:

- граница публичного сервитута
- 3 - характерная точка границы публичного сервитута
- граница кадастрового квартала
- 67:13:0980101:7 - границы земельных участков по сведениям ЕГРН
- 67:13-7.159 - границы территориальных зон и зон с особыми условиями использования территории
- д.Воейково - границы населенных пунктов


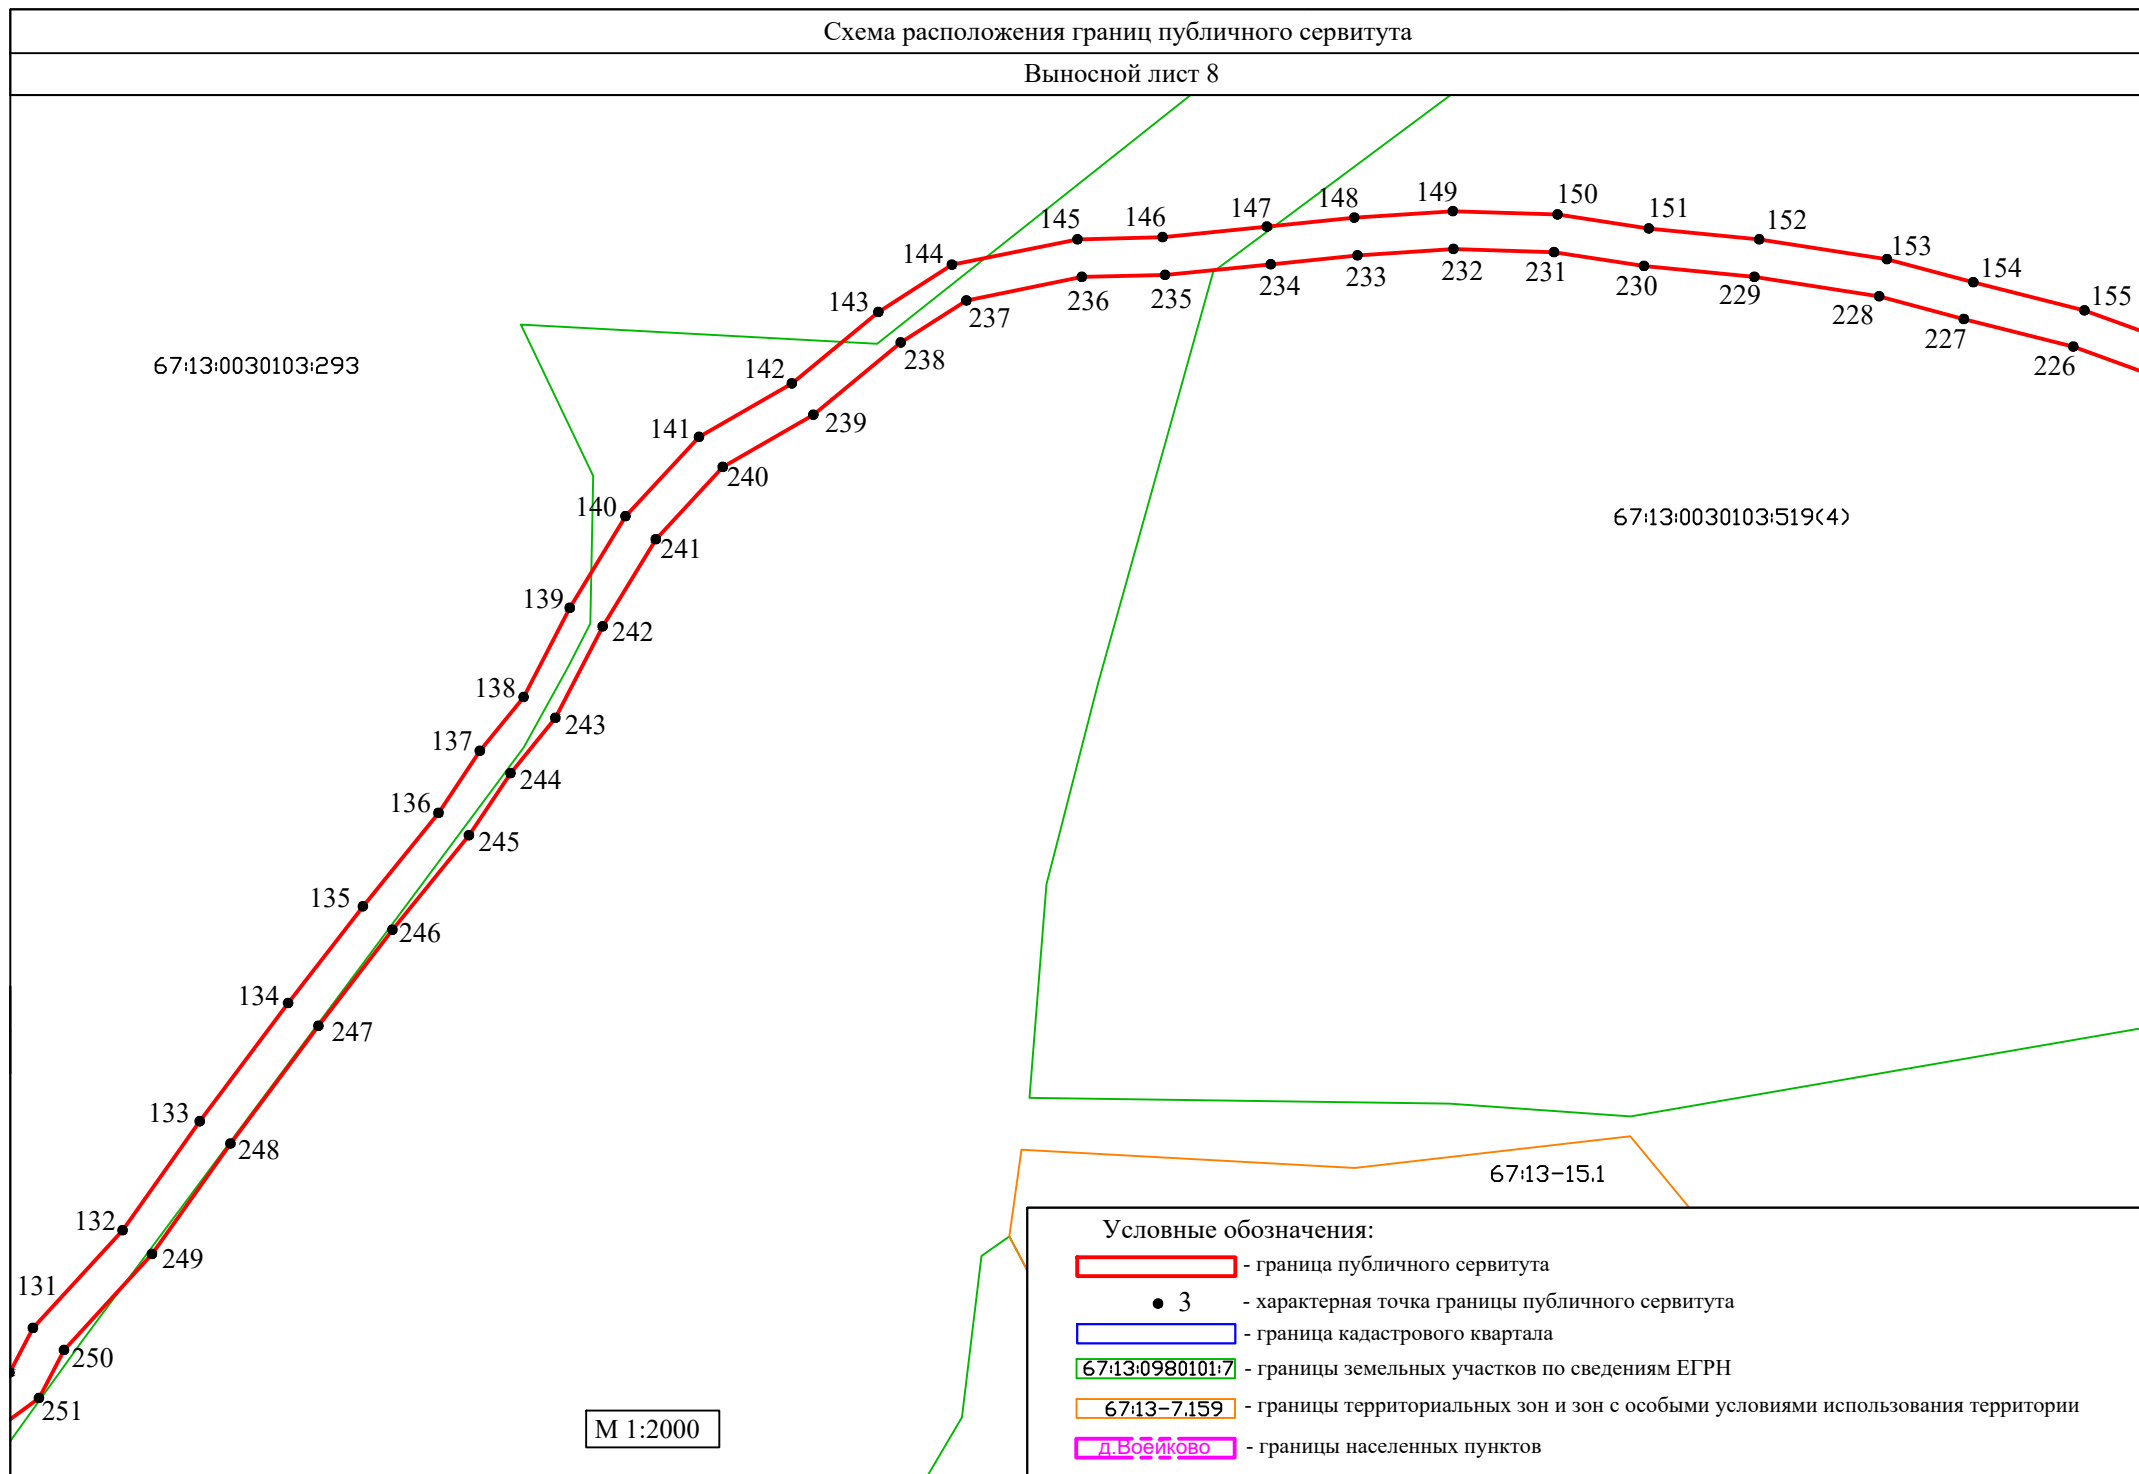


Схема расположения границ публичного сервитута

Выносной лист 9

67:13:0030103:519<4>

67:13:0030103:476

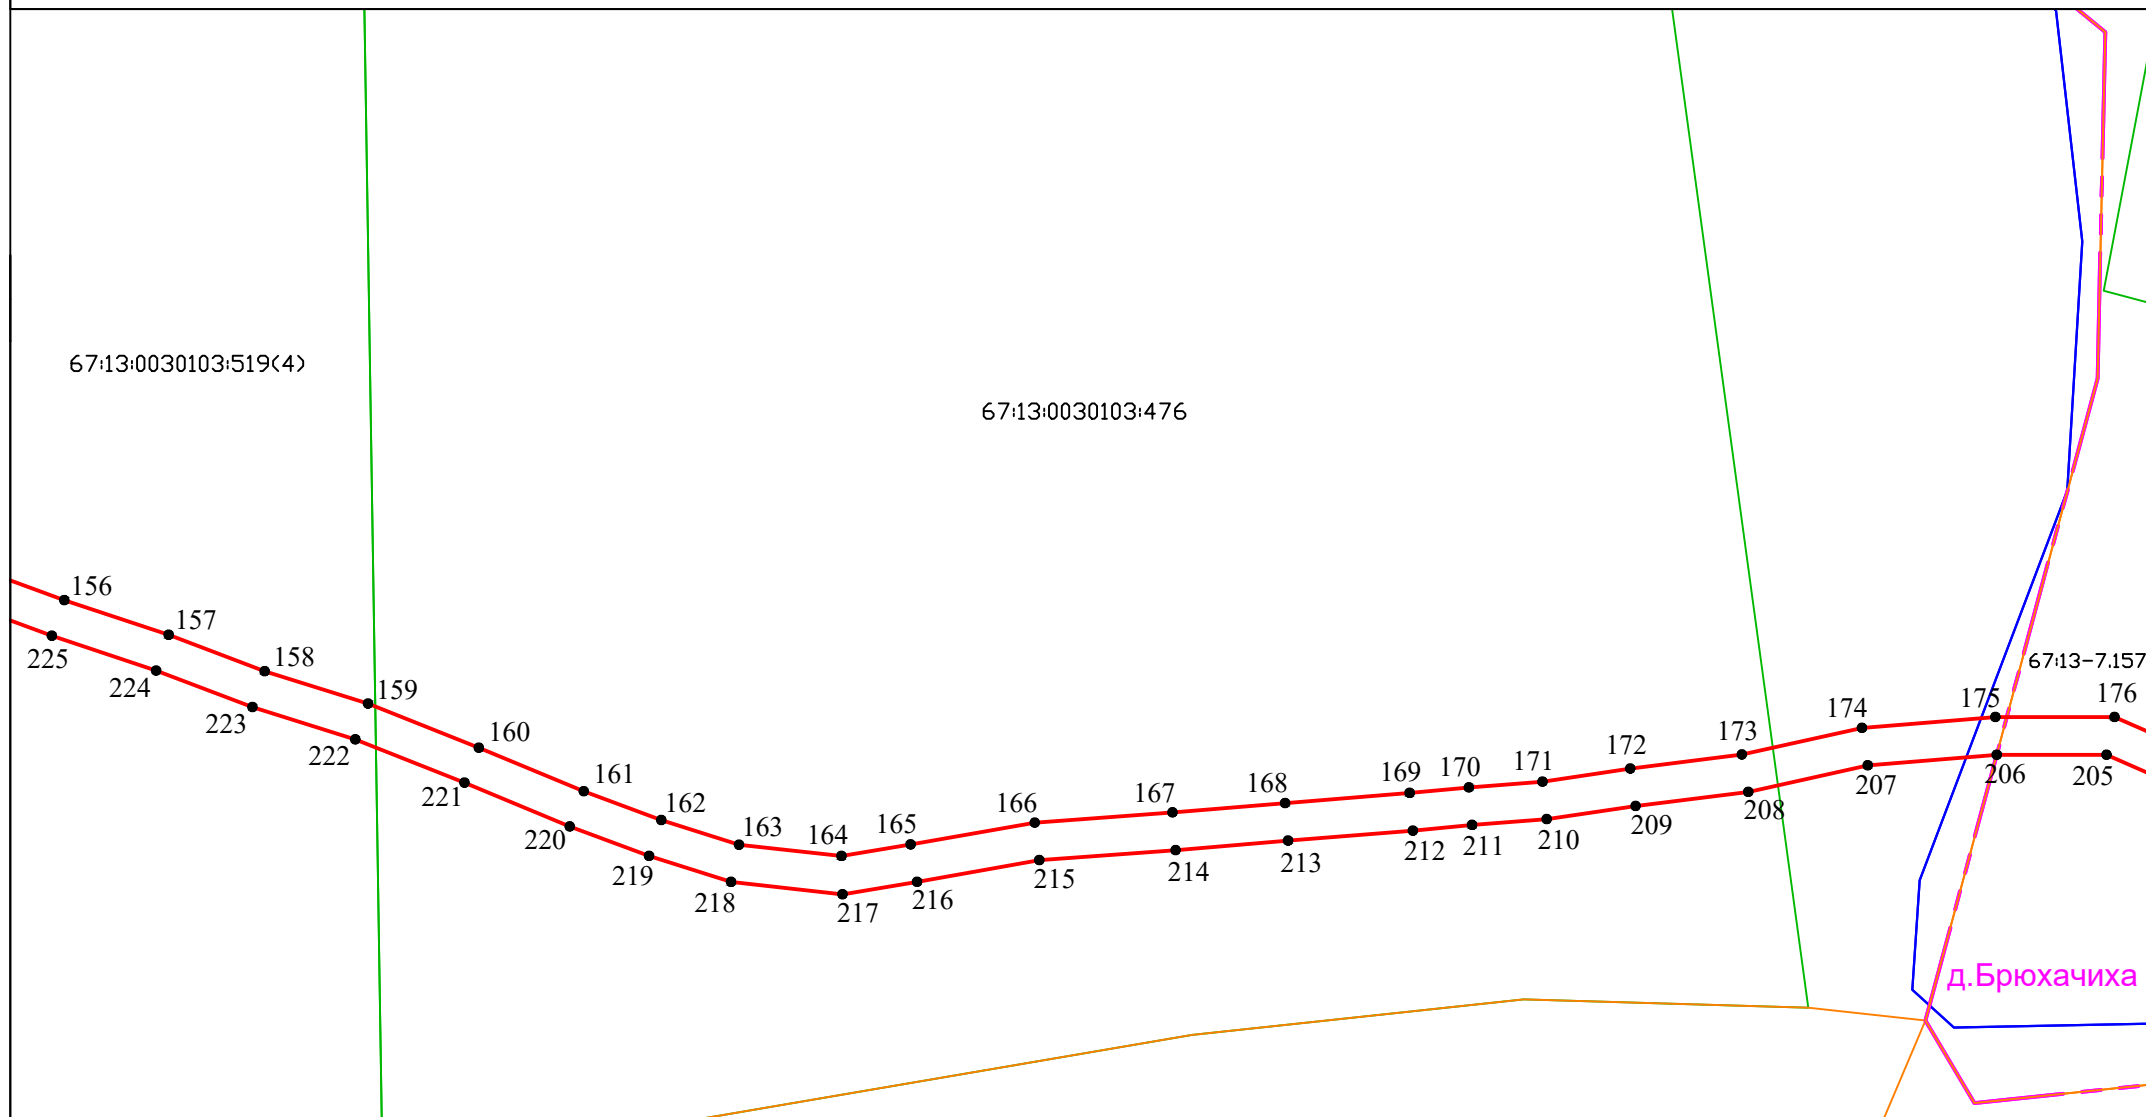

67:13-15.1

М 1:2000

Условные обозначения:

- граница публичного сервитута
- 3 - характерная точка границы публичного сервитута
- граница кадастрового квартала
- 67:13:0980101:7 - границы земельных участков по сведениям ЕГРН
- 67:13-7.159 - границы территориальных зон и зон с особыми условиями использования территории
- д. Воейково - границы населенных пунктов

Схема расположения границ публичного сервитута

Выносной лист 10

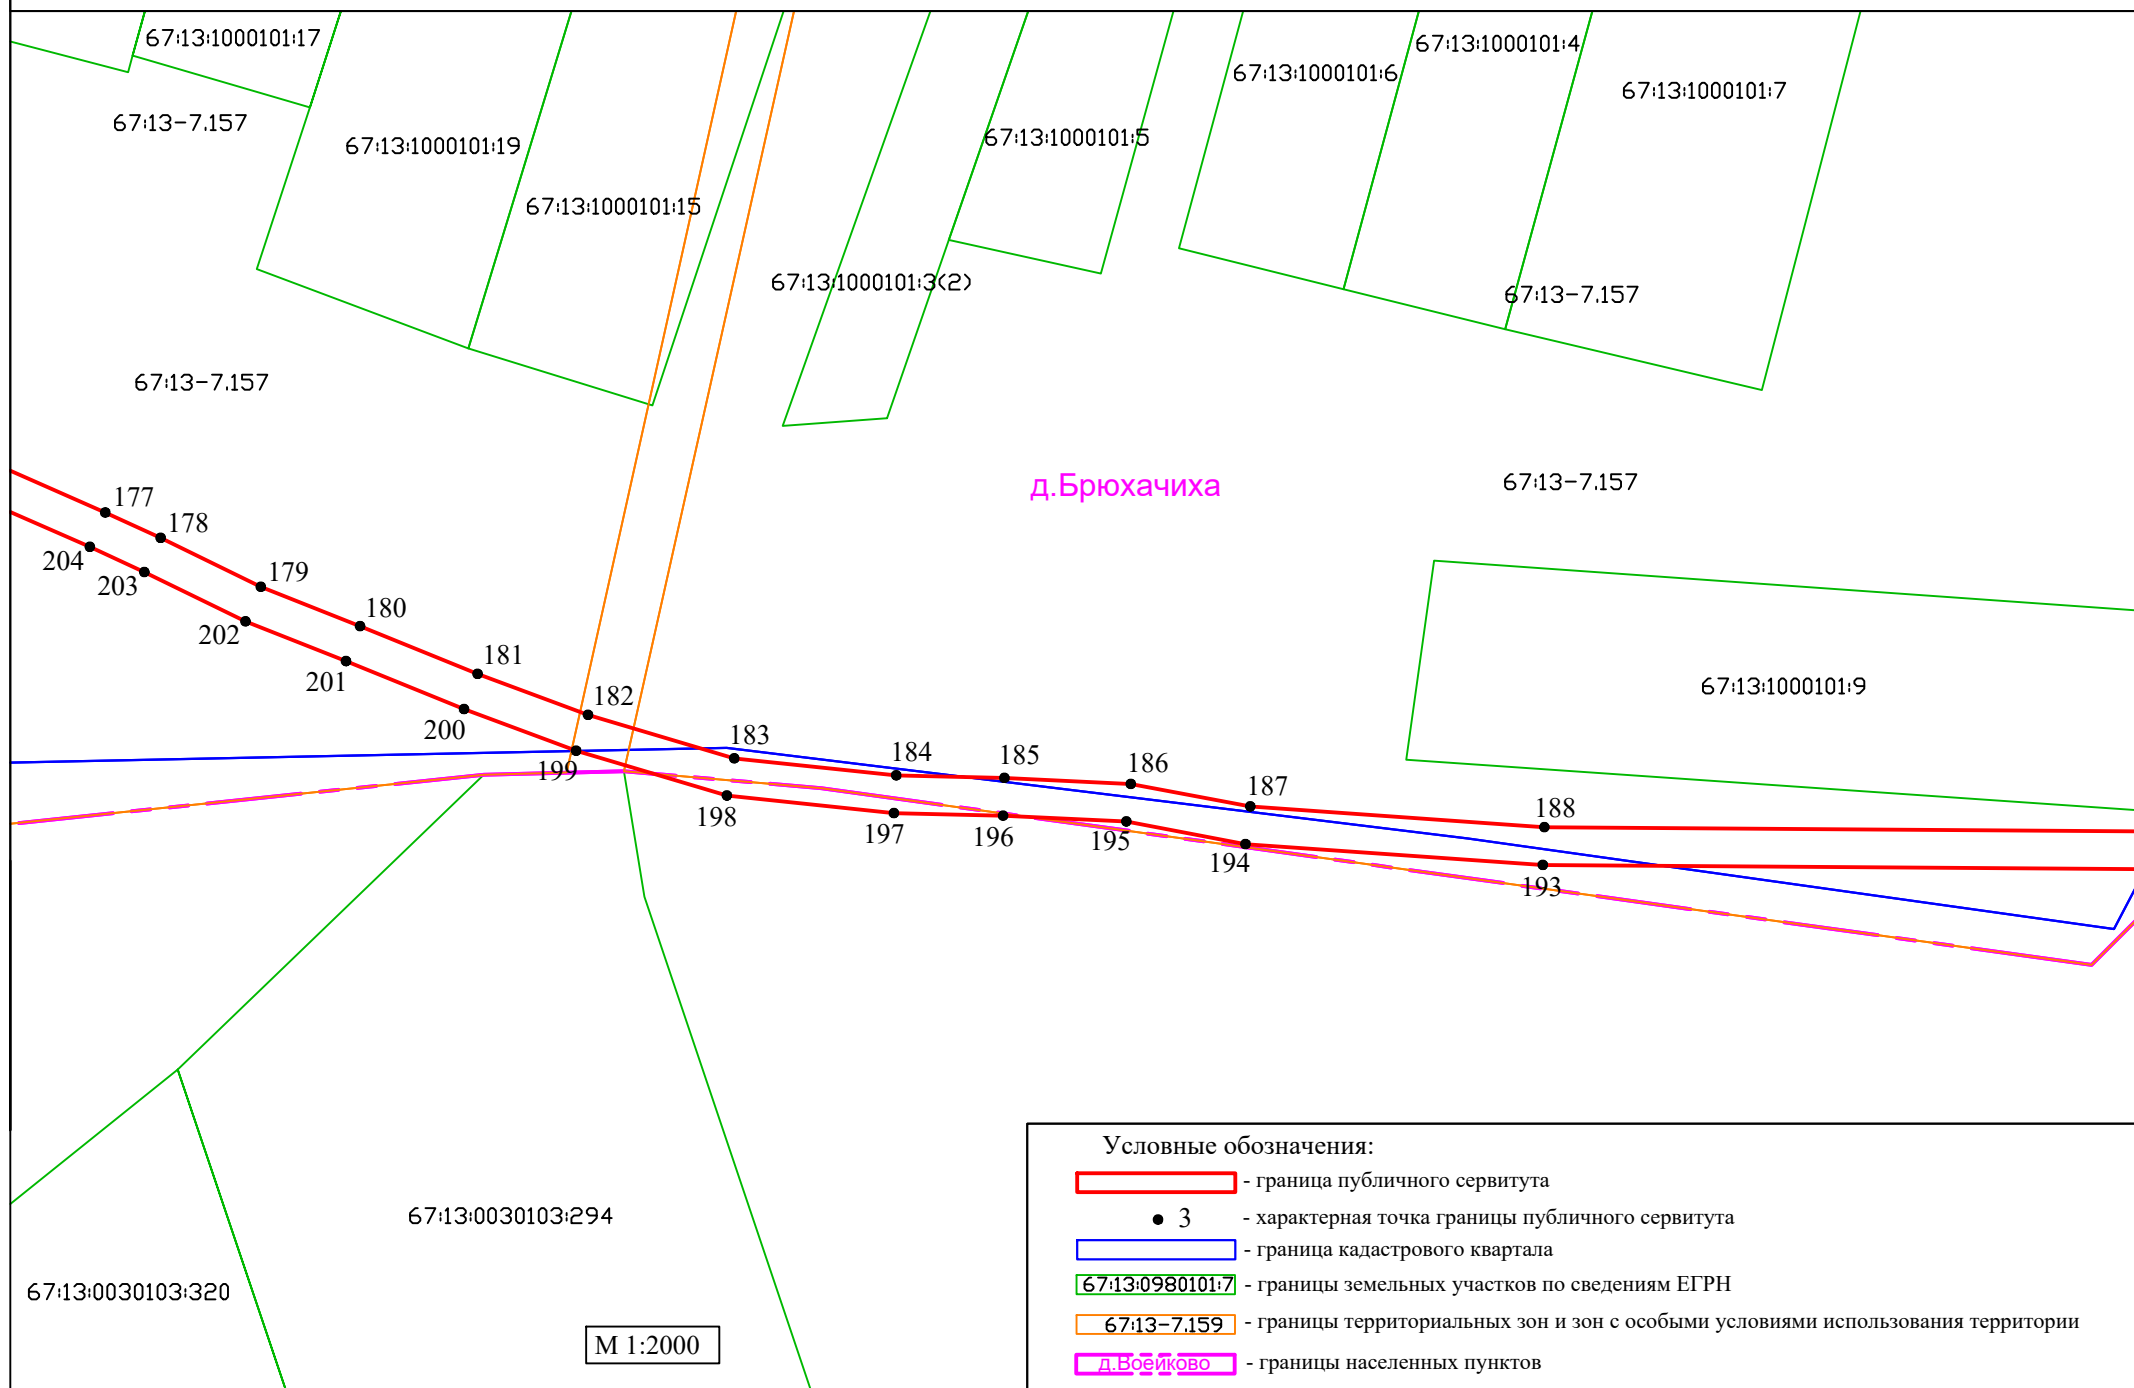


Схема расположения границ публичного сервитута

Выносной лист 11

д.Брюхачиха

67:13:0030103:522

67:13:0030103:521

189

190

192

191

М 1:2000

Условные обозначения:




- граница публичного сервитута




3 - характерная точка границы публичного сервитута



- граница кадастрового квартала

 

67:13:0980101:7 - границы земельных участков по сведениям ЕГРН

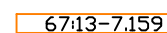

67:13-7.159 - границы территориальных зон и зон с особыми условиями использования территории



д.Воейково - границы населенных пунктов