ВНЕСЕНИЕ ИЗМЕНЕНИЙ В ГЕНЕРАЛЬНЫЙ ПЛАН ДНЕПРОВСКОГО СЕЛЬСКОГО ПОСЕЛЕНИЯ НОВОДУГИНСКОГО РАЙОНА СМОЛЕНСКОЙ ОБЛАСТИ

(в части земельных участков с кадастровыми номерами: 67:13:0020101:219, 67:13:0030101:393)

Карта планируемого размещения объектов местного значения поселения.

Карта границ населенных пунктов (в том числе границ образуемых населенных пунктов), входящих в состав поселения.

Карта функциональных зон поселения. М 1:25000.

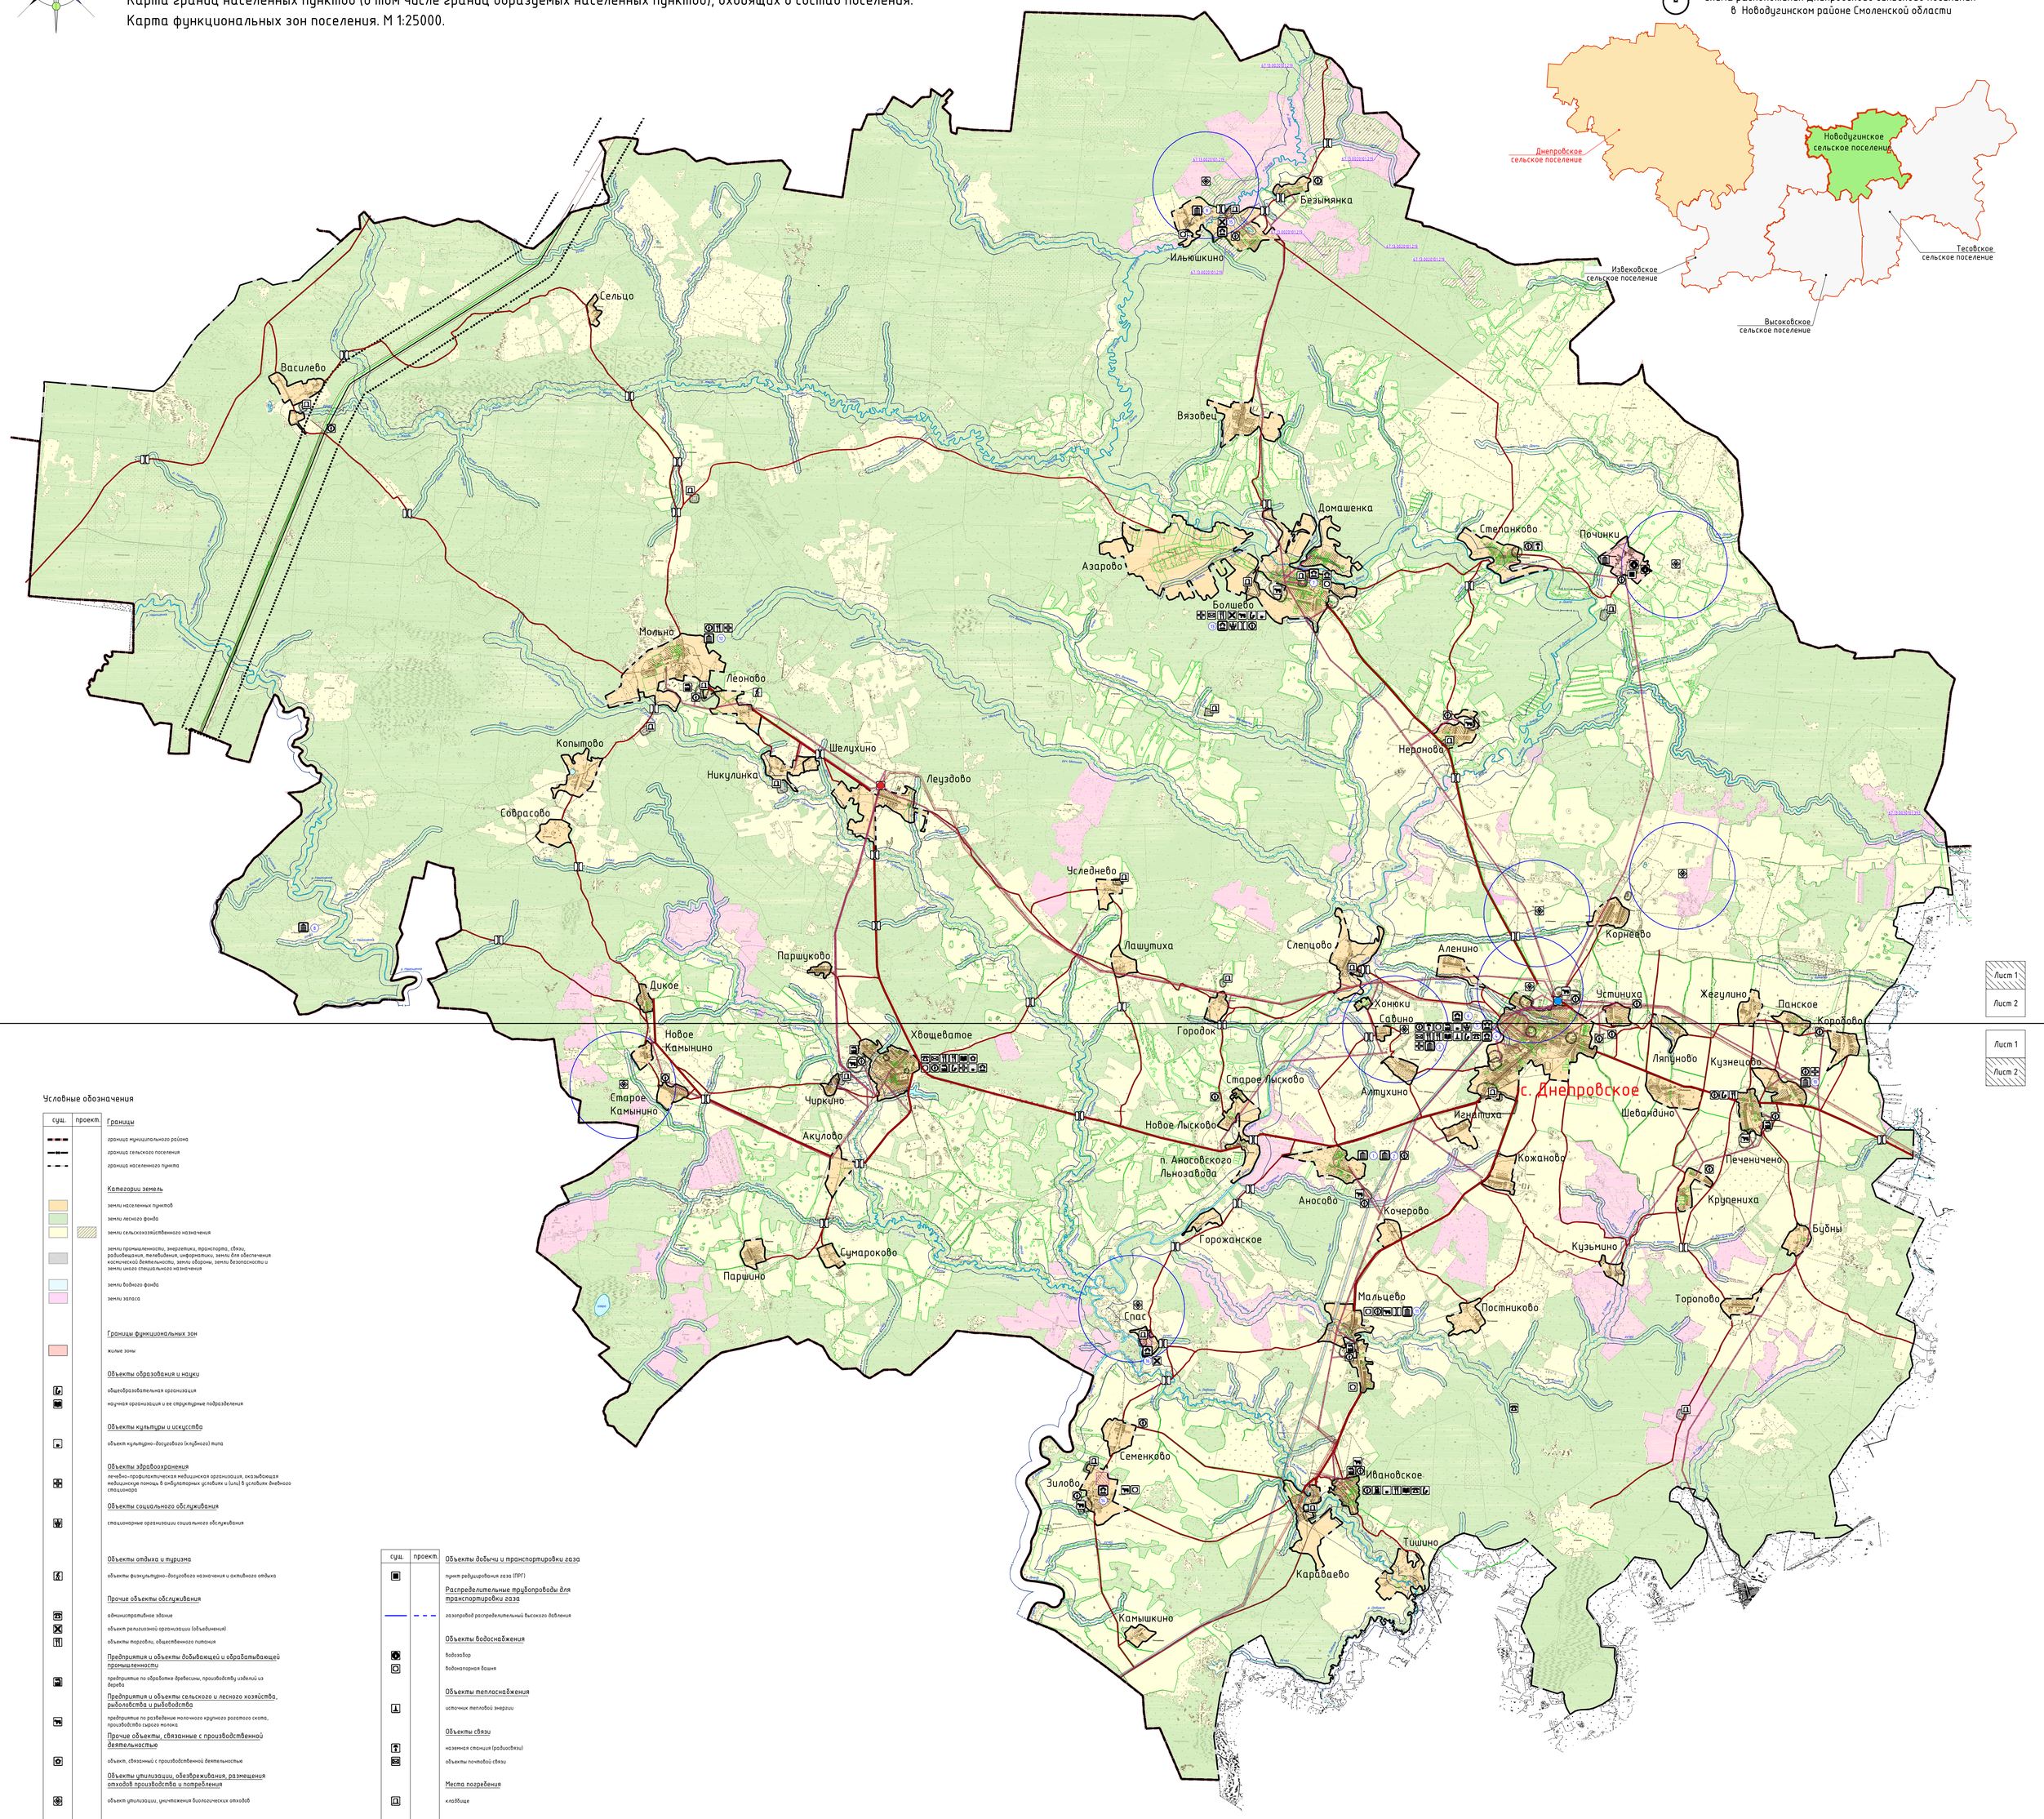

Условные обозначения

суш.	проект.	
		Границы
		граница муниципального района
		граница сельского поселения
		граница населенного пункта
		Категории земель
		земли населенных пунктов
		земли лесного фонда
		земли сельскохозяйственного назначения
		земли промышленности, энергетики, транспорта, связи, радиовещания, телевидения, информатики, земли для обеспечения космической деятельности, земли обороны, земли безопасности и земли иного специального назначения
		земли водного фонда
		земли запаса
		Границы функциональных зон
		жилые зоны
		Объекты образования и науки
		общеобразовательная организация
		научная организация и ее структурные подразделения
		Объекты культуры и искусства
		объект культурно-досугового (клубного) типа
		Объекты здравоохранения
		лечебно-профилактическая медицинская организация, оказывающая медицинскую помощь в амбулаторных условиях и (или) в условиях дневного стационара
		Объекты социального обслуживания
		стационарные организации социального обслуживания
		Объекты отдыха и туризма
		объекты физкультурно-досугового назначения и активного отдыха
		Прочие объекты обслуживания
		административное здание
		объект религиозной организации (объединения)
		объекты торговли, общественного питания
		Предприятия и объекты добывающей и обрабатывающей промышленности
		предприятие по обработке древесины, производству изделий из дерева
		Предприятия и объекты сельского и лесного хозяйства, рыболовства и рыбоводства
		предприятие по разведению молочного крупного рогатого скота, производство сырого молока
		Прочие объекты, связанные с производственной деятельностью
		объект, связанный с производственной деятельностью
		Объекты утилизации, обезвреживания, размещения отходов производства и потребления
		объект утилизации, уничтожения биологических отходов
		Автомобильные дороги
		автомобильные дороги регионального или межмуниципального значения
		автомобильные дороги местного значения
		Искусственные дорожные сооружения
		мостовое сооружение
		Объекты обслуживания и хранения автомобильного транспорта
		станция автозаправочная
		Электрические подстанции
		электрическая подстанция 110 кВ
		электрическая подстанция 35 кВ
		трансформаторная подстанция (ТП)
		Линии электропередачи (ЛЭП)
		линии электропередачи110 кВ
		линии электропередачи 35 кВ
		линии электропередачи 10 кВ
		Магистральные трубопроводы для транспортировки жидких и газообразных углеводородов
		магистральный газопровод

суш.	проект.	
		Объекты добычи и транспортировки газа
		пункт редуцирования газа (ПРГ)
		Распределительные трубопроводы для транспортировки газа
		газопровод распределительный высокого давления
		Объекты водоснабжения
		водозабор
		водонапорная башня
		Объекты теплоснабжения
		источник тепловой энергии
		Объекты связи
		наземная станция (радиосвязи)
		объекты почтовой связи
		Места погребения
		кладбище
		Объекты культурного наследия (ОКН)
		памятник
		достопримечательное место
		номер ОКН согласно Том 3
		Границы территорий объектов культурного наследия
		граница территории объекта культурного наследия
		Зоны охраны объектов культурного наследия (памятников истории и культуры) народов Российской Федерации
		зоны охраны объектов культурного наследия (охранная зона памятника)
		Границы зон с особыми условиями использования территорий
		зона минимальных расстояний магистрального газопровода высокого давления
		санитарно-защитная зона предприятий, сооружений и иных объектов
		охранная зона инженерных коммуникаций
		санитарно-защитные зоны от скотомогильников
		водоохранная зона
		Поверхностные водные объекты
		водоток (река, ручей, канал)
		водоем (озеро, пруд, обводненный карьер, водохранилище)
		границы земельных участков, стоящих на учете в ГКН

Примечание:

1. Данная карта выполнена с точностью 1:10000.
2. В виду отсутствия точной графической информации о местонахождении скотомогильников, данные объекты отображены на схеме условными знаками и расположены в соответствии с описанием в предоставленных исходных данных. СЗЗ от них отображены ориентировочно, необходимо произвести лабораторные исследования почвы на наличие спор возбудителей.
3. Информация от Департамента Смоленской области по культуре и туризму нанесена в соответствии с запросом исх. №543 от 24.12.2016 г.

Согласно статье 34.1 Федерального закона от 25.06.2002 №73-ФЗ (Вступила в силу 3 октября 2016 года) защитные зоны не устанавливаются для объектов археологического наследия, некрополей, захоронений, расположенных в границах некрополей, произведений монументального искусства, а также памятников и ансамблей, расположенных в границах достопримечательного места, в которых соответствующим органом охраны объектов культурного наследия установлены предусмотренные статьей 56.6 указанного Федерального закона требования и ограничения

4. Данный чертеж потерял той действие авторского права.

Изм.	Кол.уч.	Лист	N док.	Подп.	Дата	Договор 45/2020 от 06.04.2020 г.			ГП-1
						Внесение изменений в Генеральный план Днепровского сельского поселения Новодугинского района Смоленской области (в части земельных участков с кадастровыми номерами: 67:13:0020101:219, 67:13:0030101:393)			
ГИП		Незбайло				Генеральный план	Стадия	Лист	Листов
		Изаксон					П	1	1
Разработал		Незбайло				Карта планируемого размещения объектов местного значения поселения. Карта границ населенных пунктов (в том числе границ образуемых населенных пунктов), входящих в состав поселения. Карта функциональных зон поселения. М 1:25000	Открытое акционерное общество «Дорпроект» г.Брянск		
		Изаксон					Open stock of architecture and urban planning		
Н. контр.		Данилов							